


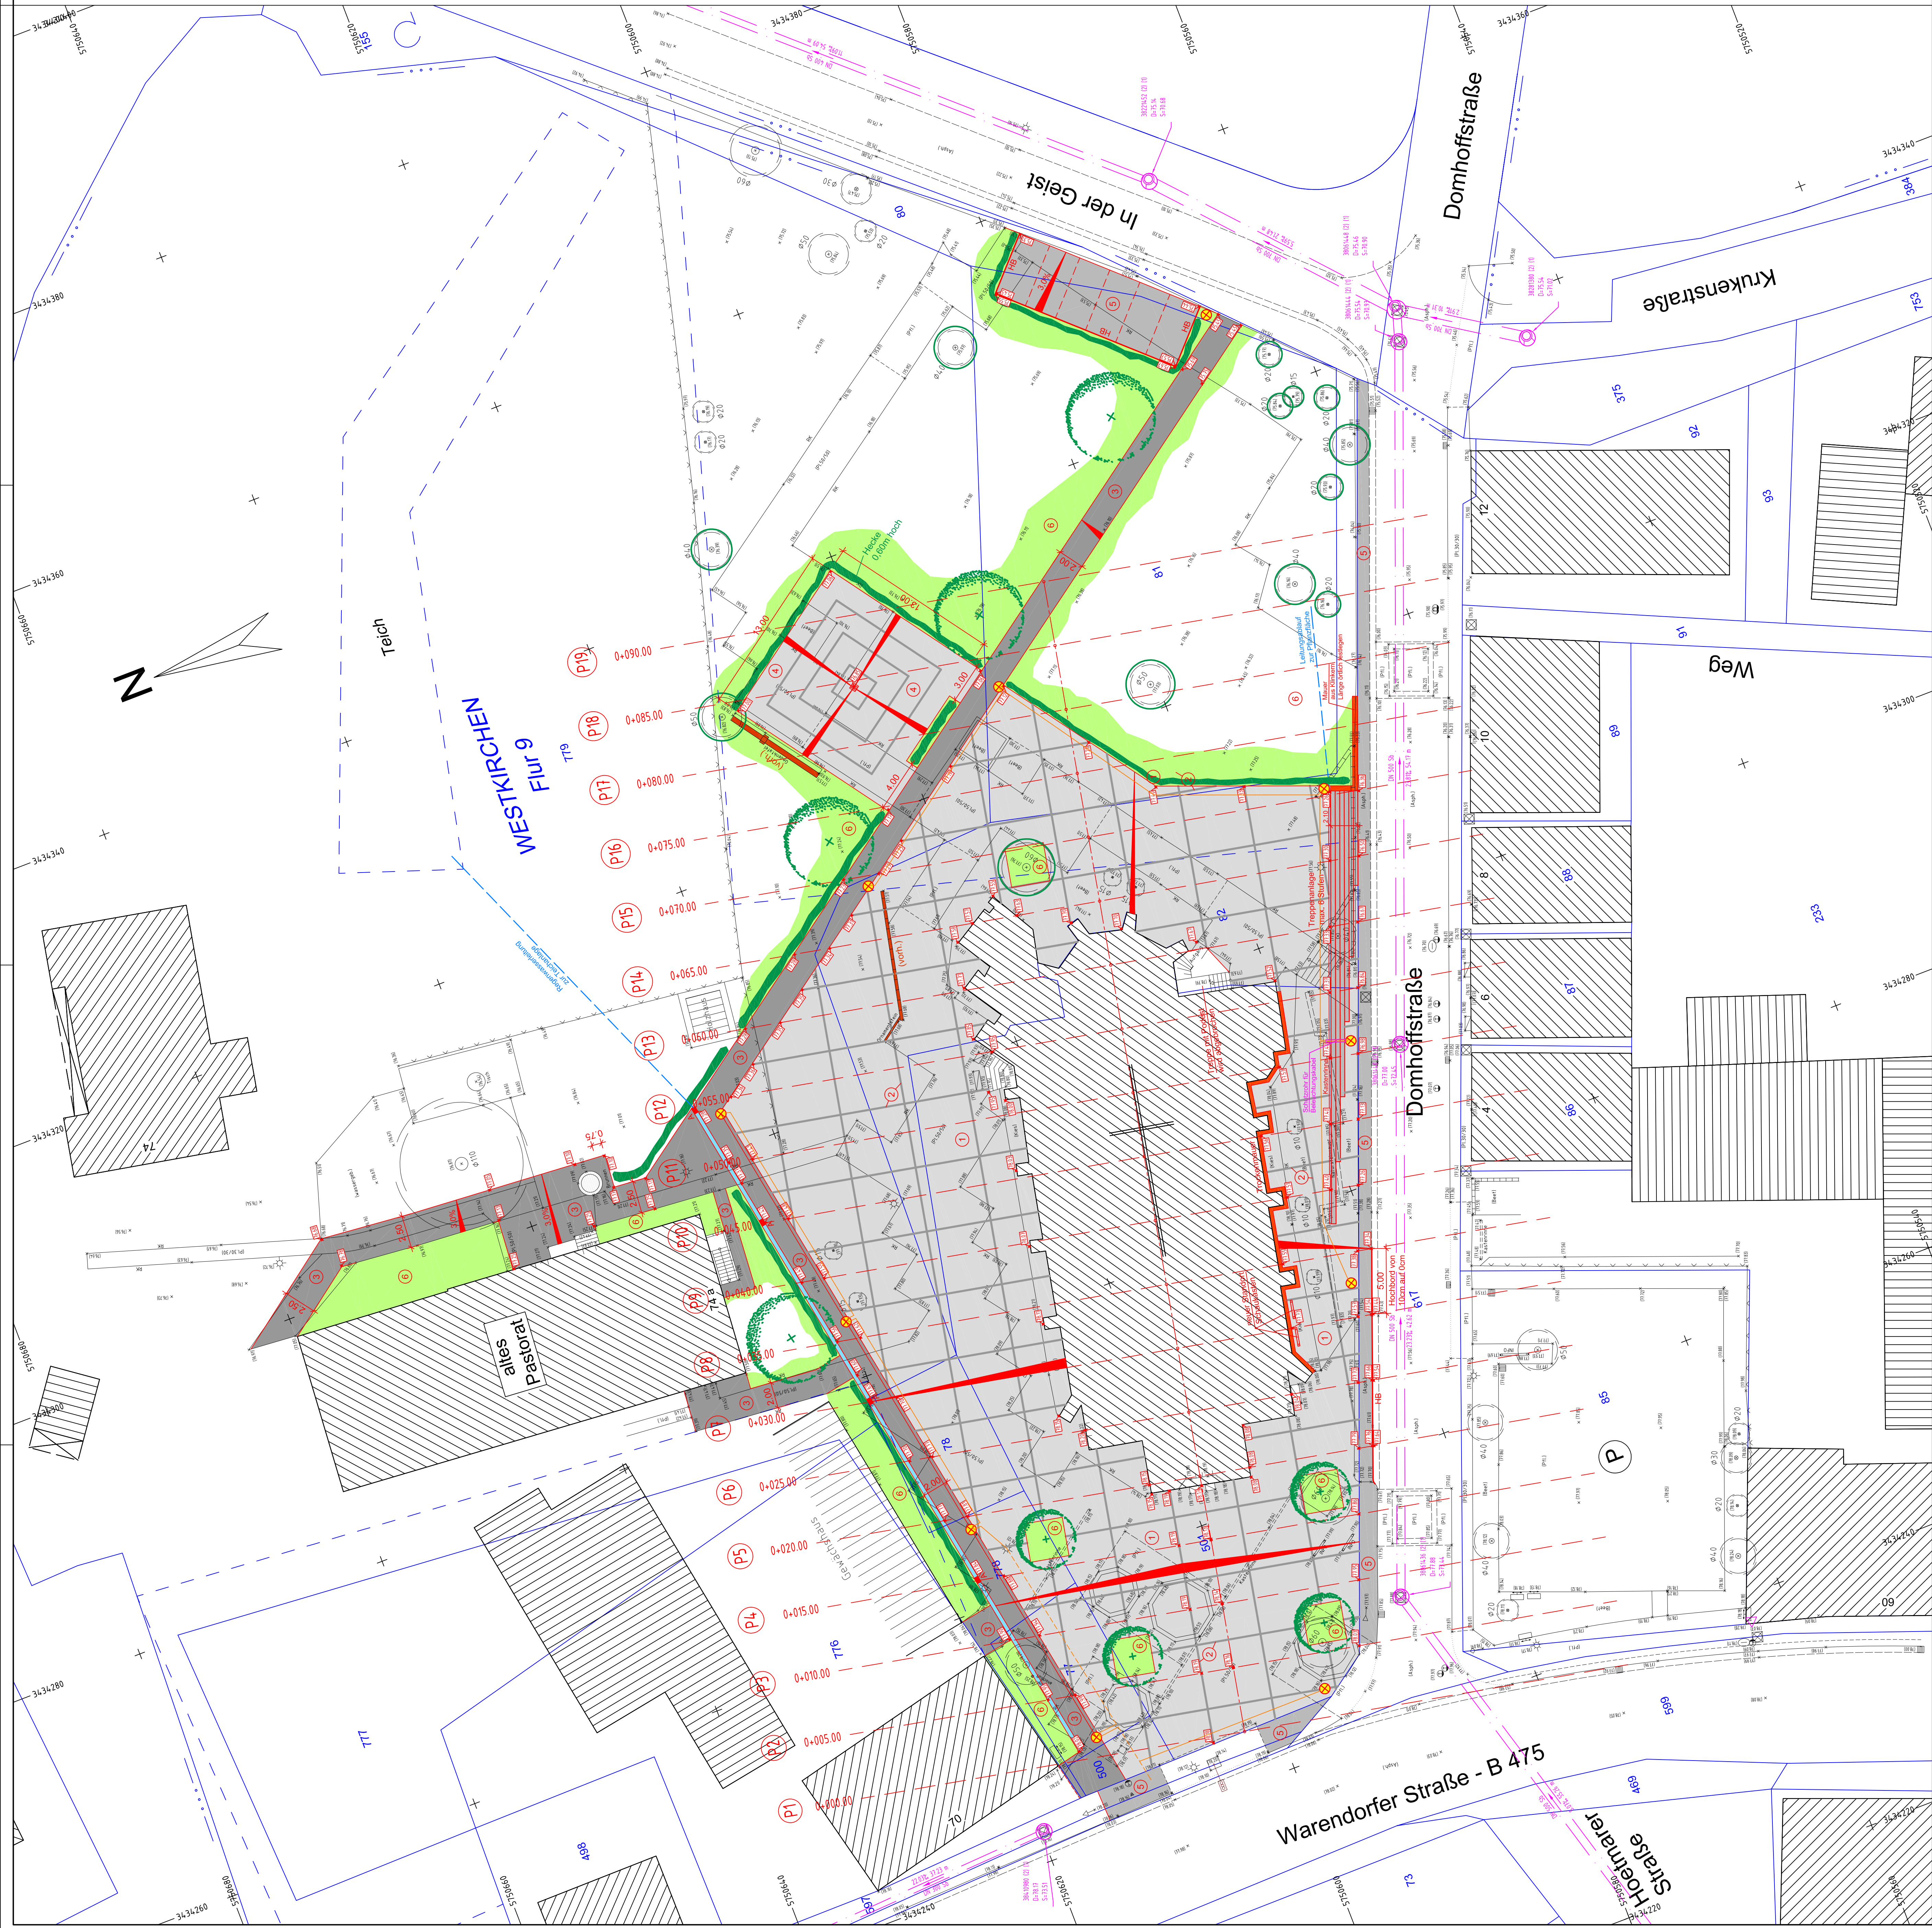

Legende:

- 1 Betonsteinpflaster Großformat 48/48/8cm, grau-weiß
- 2 Lisenen Betonsteinpflaster 48/16/8cm, anthrazit
- 3 Betonsteinpflaster, verschiedene Formate, anthrazit
- 4 Betonsteinpflaster 16/16/8cm, grau Lisenen 16/16/8cm, anthrazit
- 5 Betonsteinpflaster 20/10/8cm, grau Abgrenzung Parkplätze 20/10/8cm, weiß
- 6 Grünflächen, Ausgleichflächen
- vorh. Baum
- geplanter Baum
- geplante Hecke, Höhe = 0.60-0.80m
- vorh. Ablauf
- geplanter Ablauf
- Mauernverblendung an der Kirche
- neue Klinkermauer
- vorh. Höhe
- gepl. Höhe
- vorh. Beleuchtungskabel
- gepl. Beleuchtungskabel
- Trilux Sekundär Reflektorleuchte 983

G		
F		
E		
D		
C		
B	24.08.09	gest. Platzfläche verkleinert, Beleuchtung und Höhen überarbeitet
A	Datum	Änderung
Index		

Ingenieurbüro KETTNER u. BLANKENAGEL GmbH Ingenieurbüro für Strassenbau und Vermessung Tel. 0257/334997-0 Fax 0257/334997-99 info@kb-gmbh.de		Datum 08/2009 bearbeitet 08/2009 gezeichnet 08/2009 geprüft	Name Blk. Str.
--	--	---	----------------------

Unterlage : Blatt Nr. : 1 (1) Reg. Nr. :		Umbaumaßnahme Kirchplatz Westkirchen Umgestaltung des Kirchplatzes in Ennigerloh-Westkirchen
Lageplan	 Maßstab Lageplan 1 : 200 Längen 1 : Höhen 1 : Datum Name	Bearbeitet gezeichnet geprüft genehmigt