



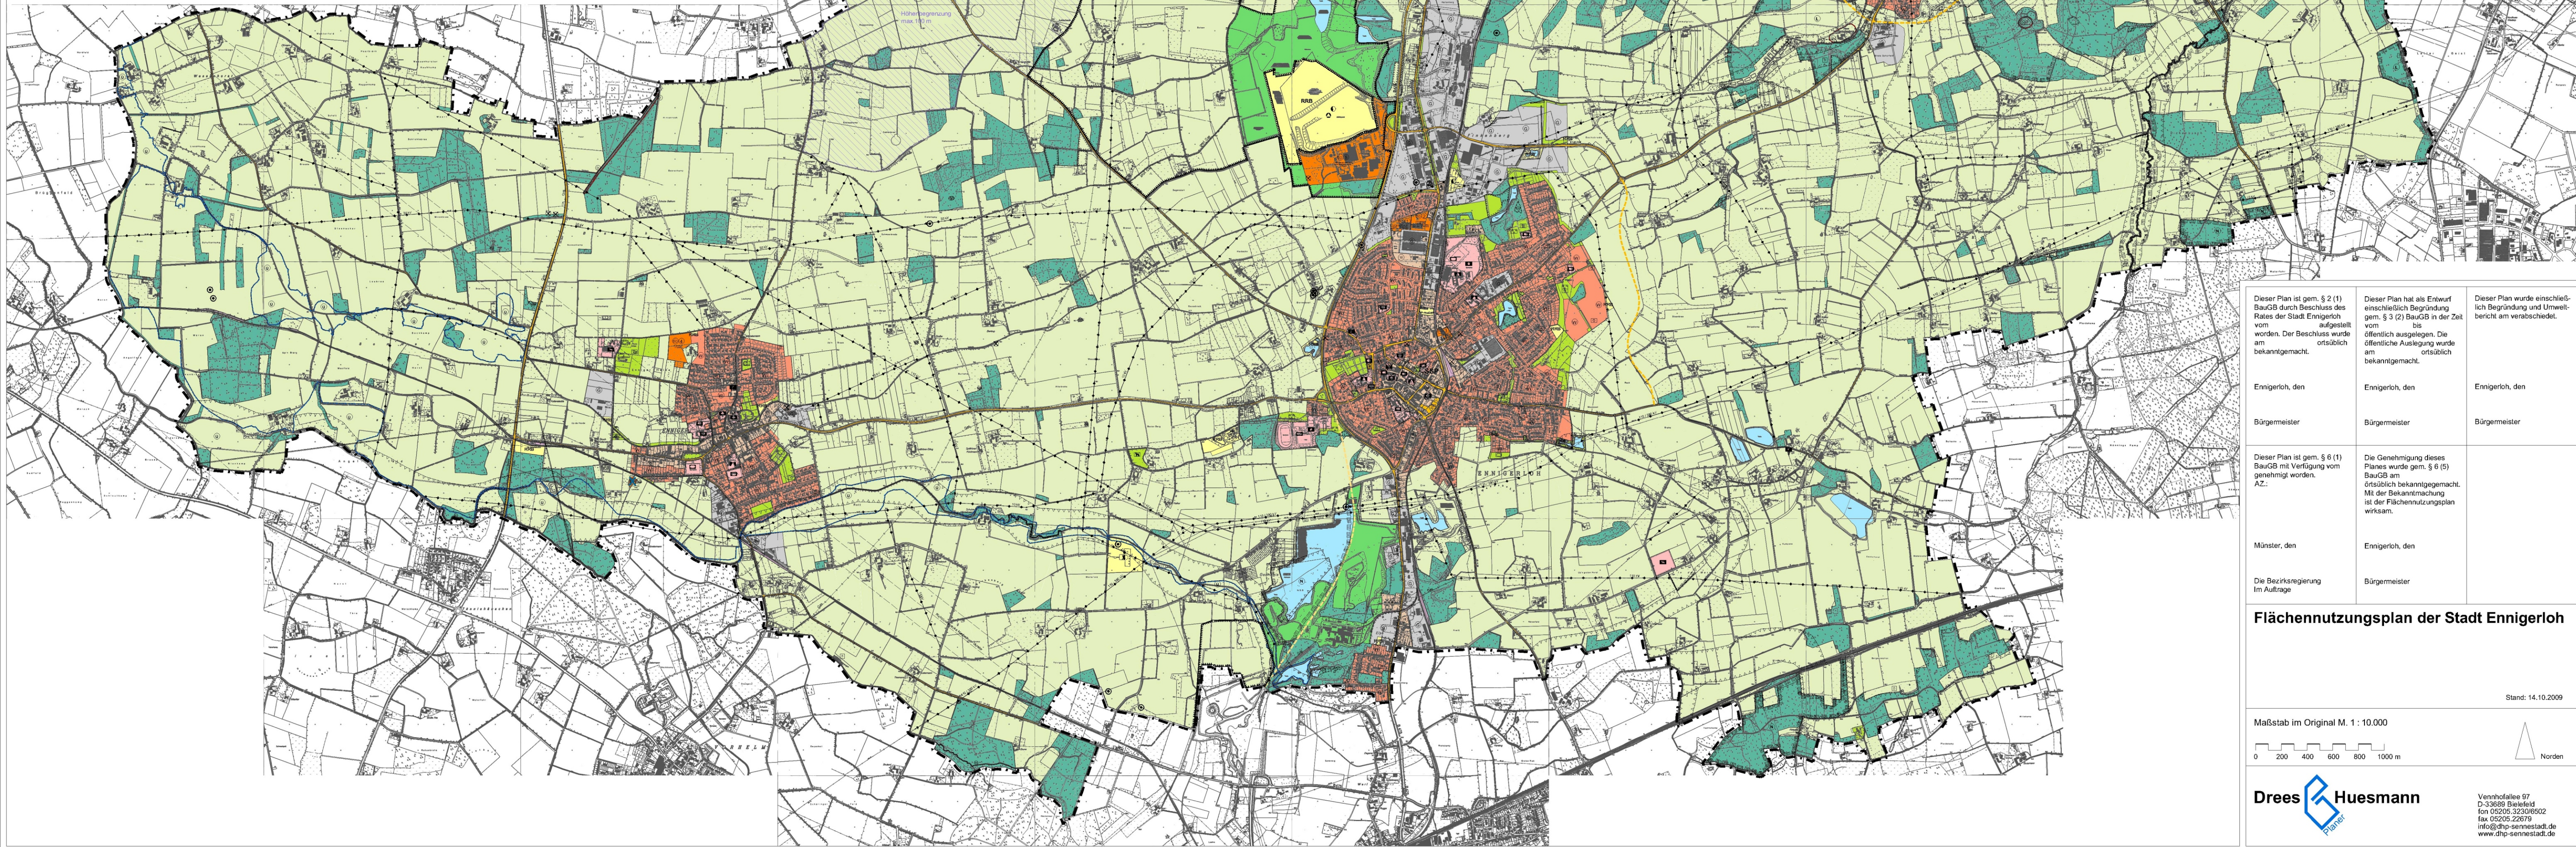

Flächennutzungsplan der Stadt Ennigerloh

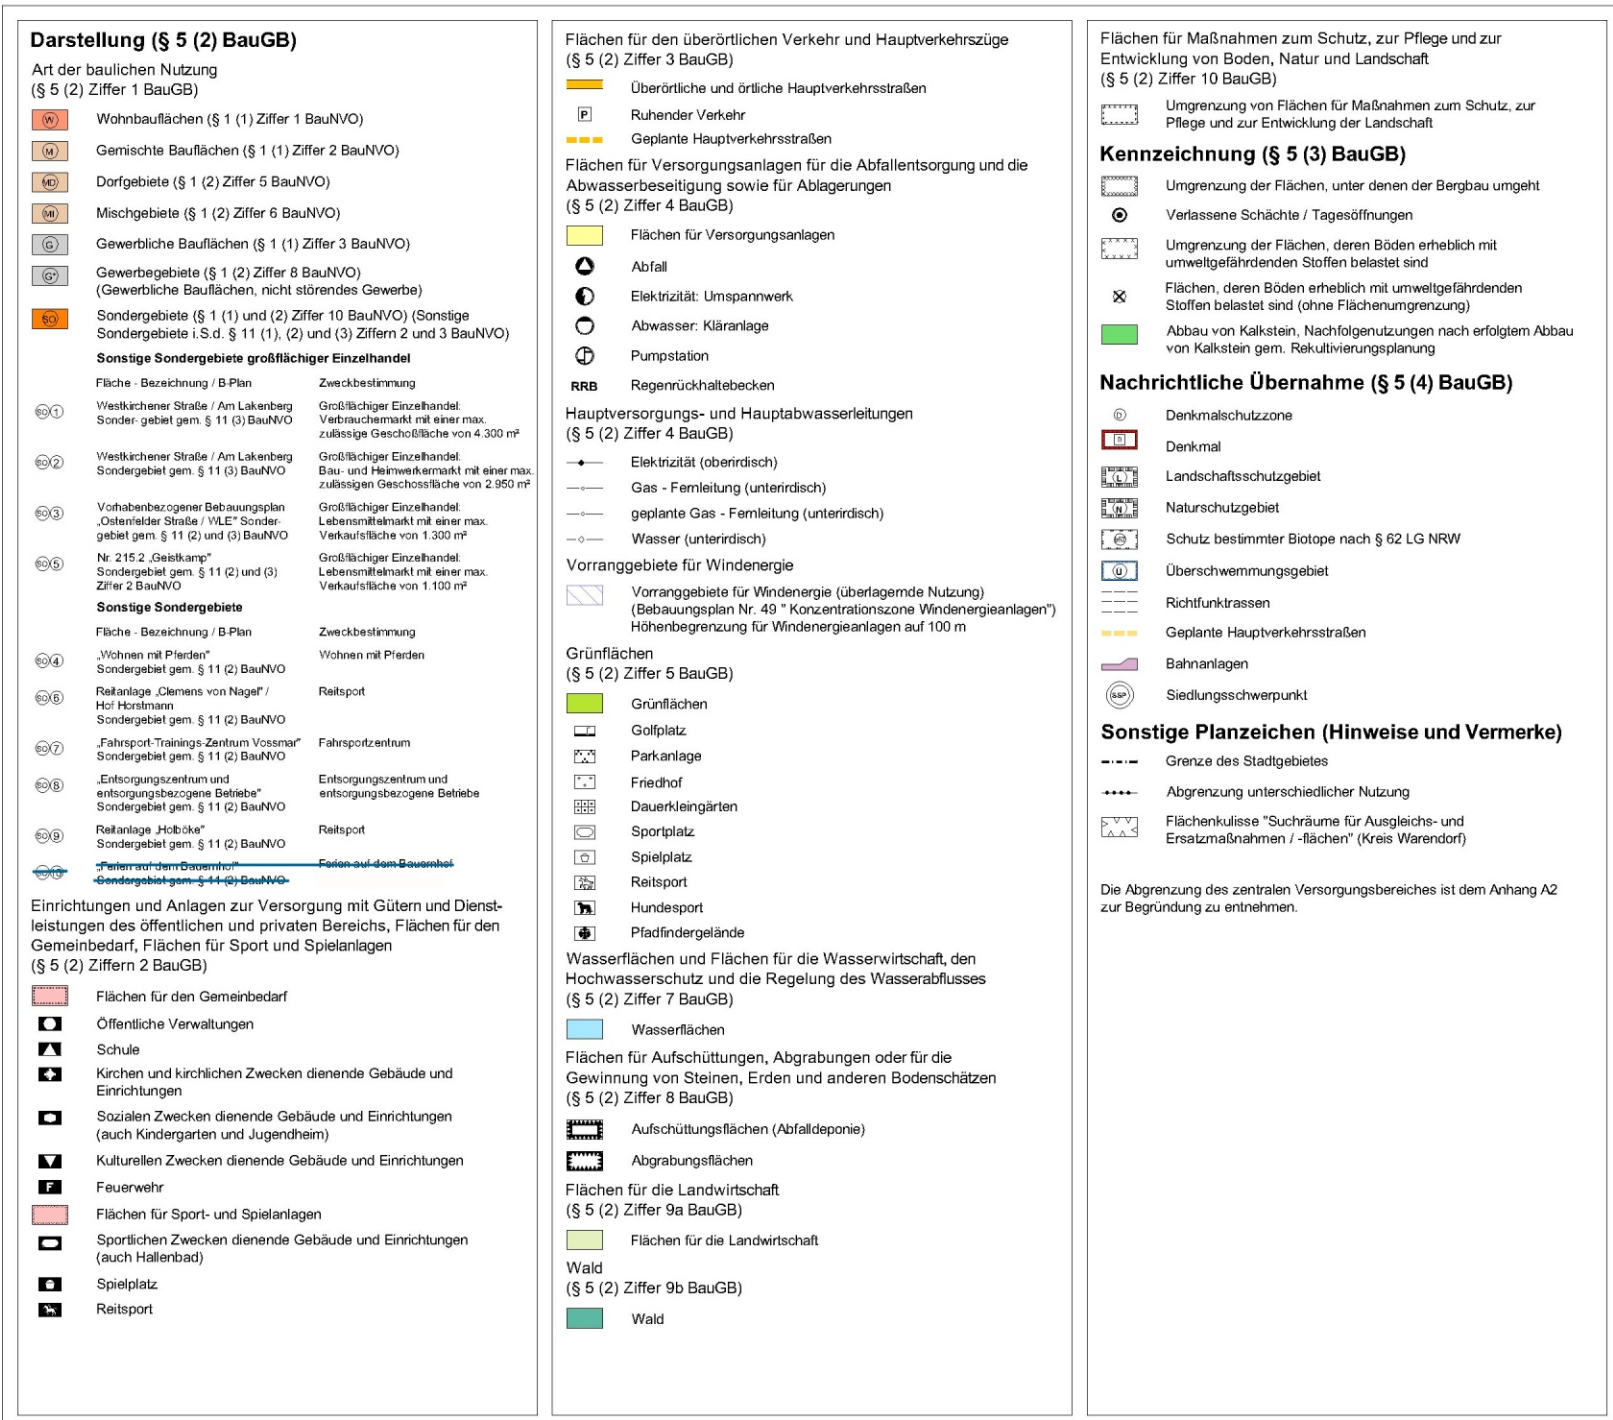


Ennigerloh, den	Ennigerloh, den	Ennigerloh, den
Bürgermeister	Bürgermeister	Bürgermeister
Münster, den	Ennigerloh, den	
Die Bezirksregierung im Auftrage	Bürgermeister	

Flächennutzungsplan der Stadt Ennigerloh

Maßstab im Original M. 1 : 10.000

0 200 400 600 800 1000 m

Norden