Stadt Ennigerloh - Stadtteil Ennigerloh Mitte

3. Änderung der 3. Änderung des Bebauungsplans Nr. 48 "Auf dem Schleeberg"
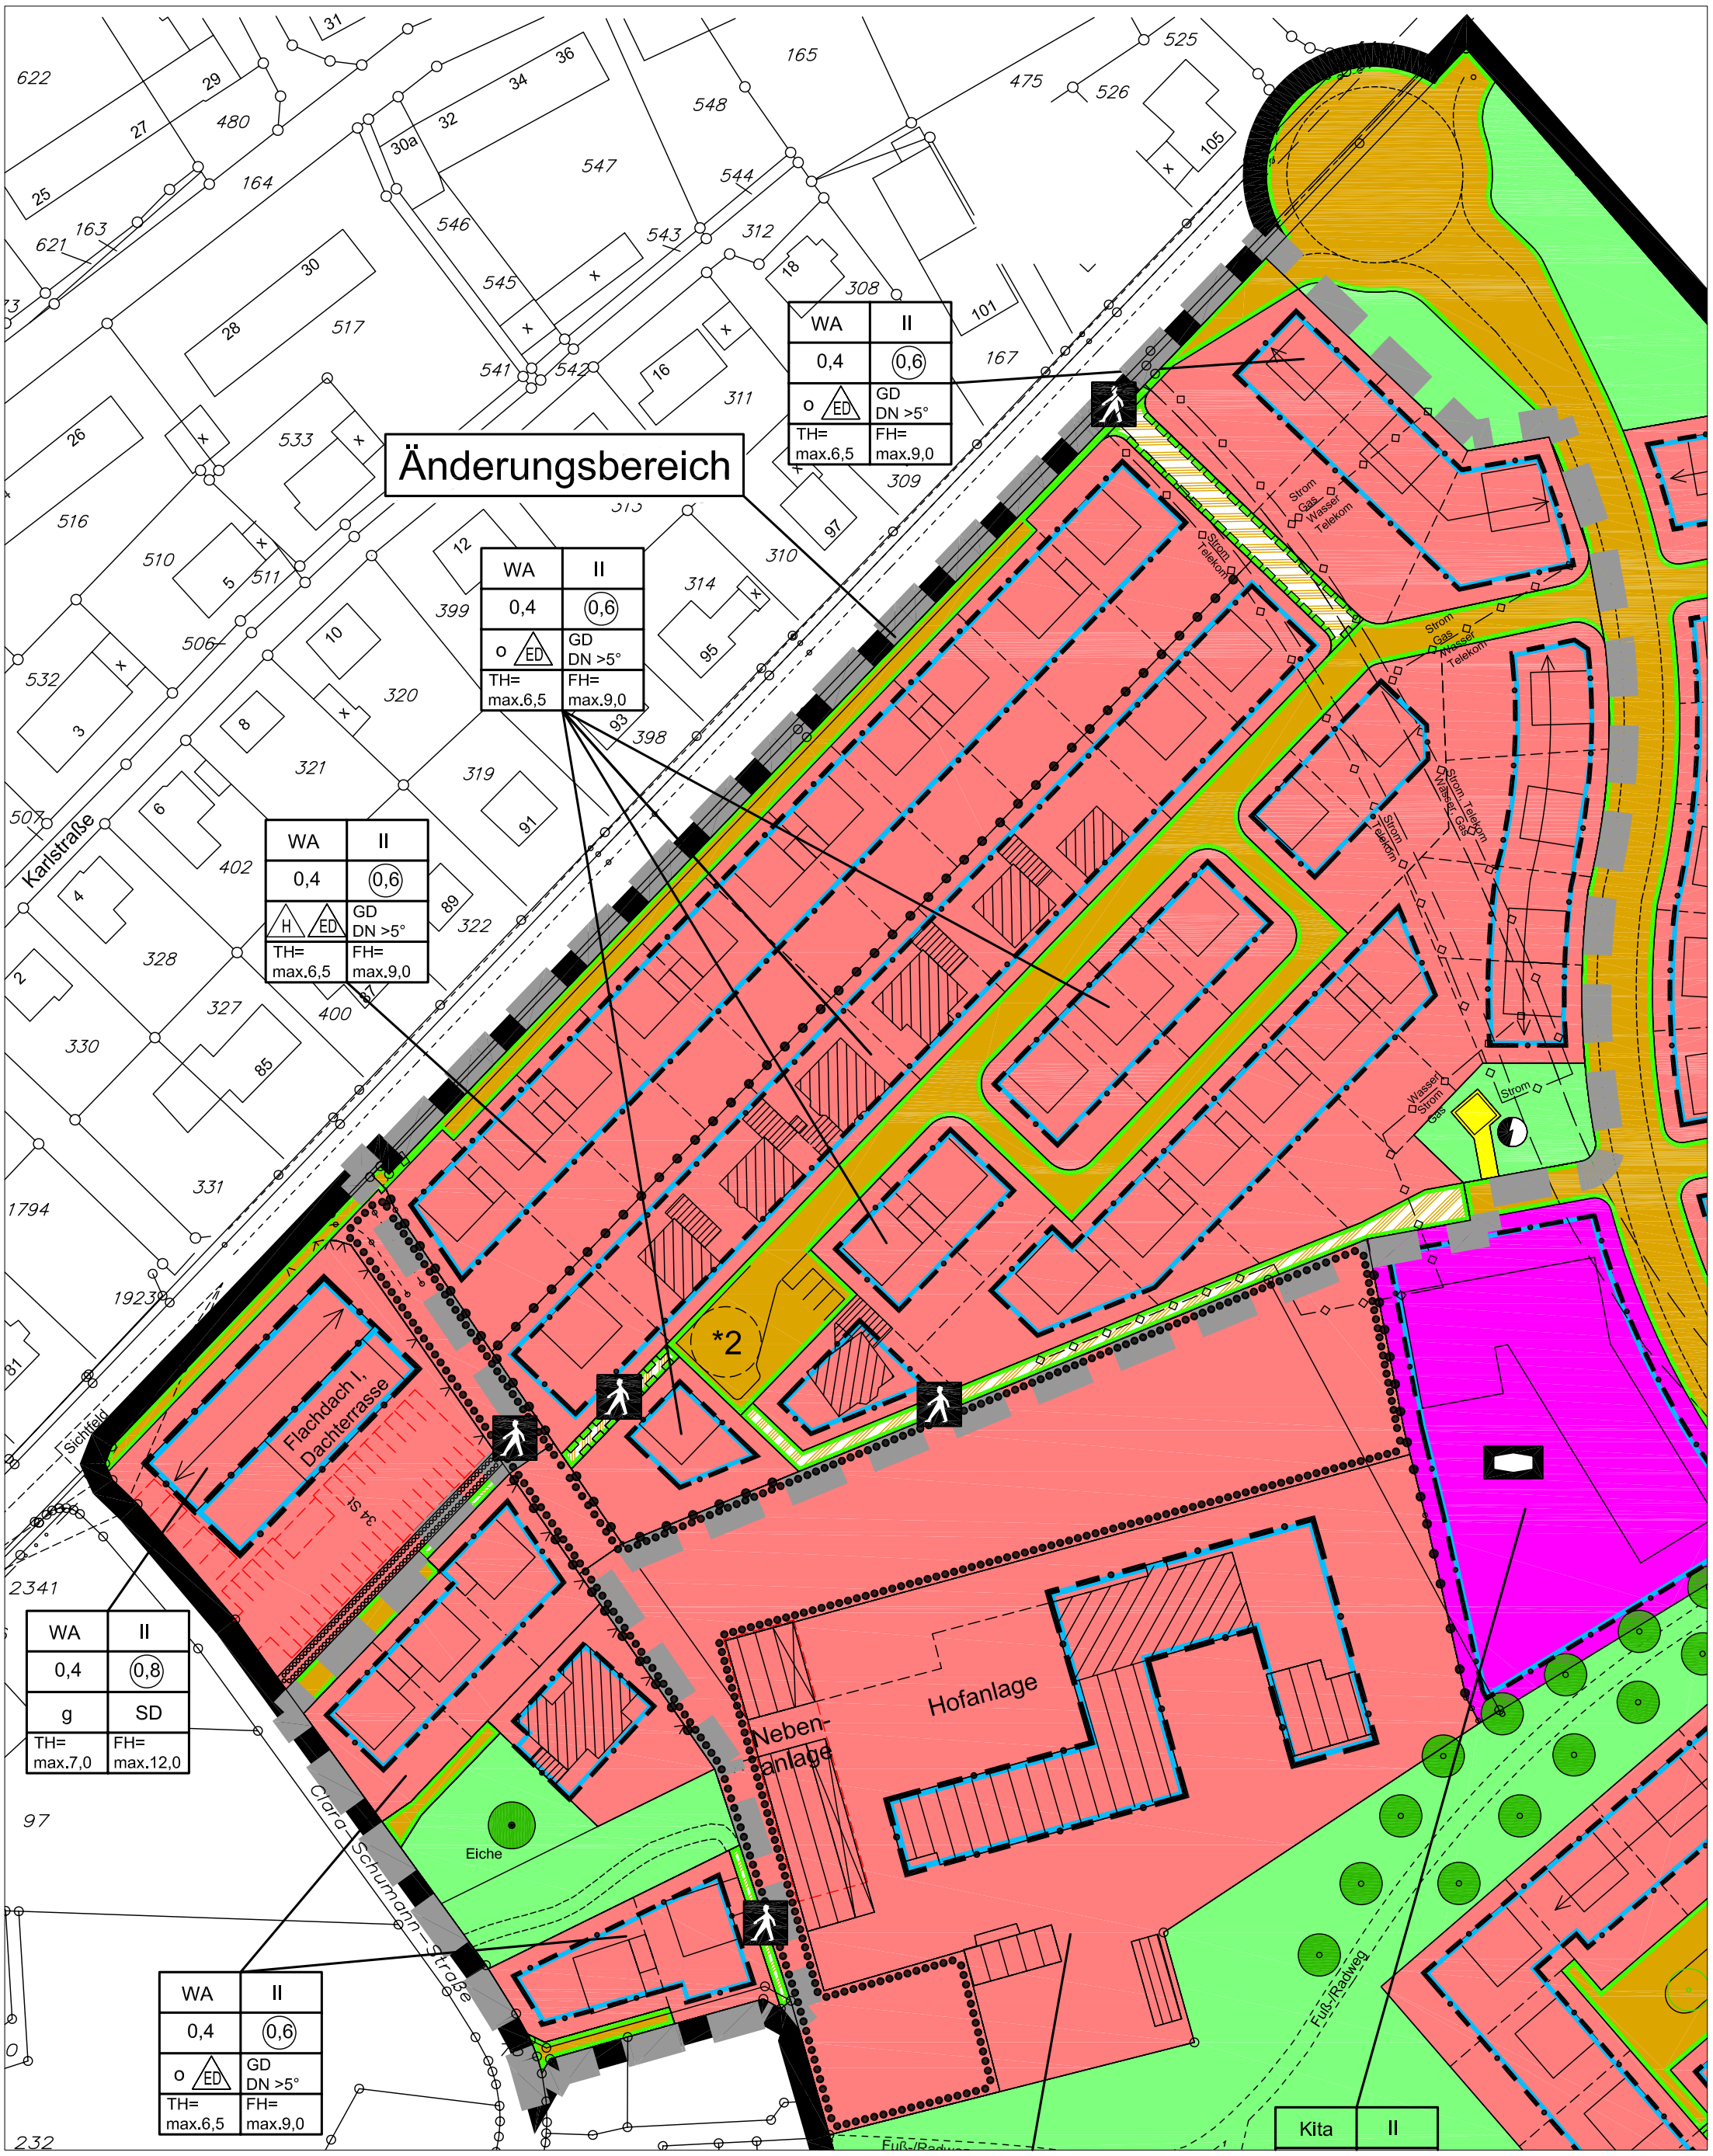
M 1:1000 Datum der Rechtskraft: