DIESER PLAN IST GEMÄSS § 2 BAUGB DURCH BESCHLUSS DES RATES DER STADT ERFTSTADT VOM 27. 5. 93 AUFGESTELLT WORDEN.

ERFTSTADT, DEN 13. 2. 1997

DER BÜRGERMEISTER
(HANISCH)

DIESER PLAN IST GEMÄSS § 3 BAUGB DURCH BESCHLUSS DES RATES DER STADT ERFTSTADT VOM 13.9.94 / 12.3.96 ZUR AUSLEGUNG BESCHLOSSEN WORDEN.

ERFTSTADT, DEN 13. 2. 1997

DER BÜRGERMEISTER
(HANISCH)

DIESER PLAN HAT GEMÄß § 3 BAUGB IN DER ZEIT VOM 25. 10. 94 BIS 24. 11. 94
OFFENTLICH AUSGELEGEN. 16. 4. 96 BIS 15. 5. 96

ERFTSTADT, DEN 17. 2. 1997

DER STADTDIREKTOR
IN VERTRETUNG
(WRONKA)
(TECH. BEIGEORDNETER)

DIESER PLAN IST GEMÄSS § 10 BAUB VOM RAT DER STADT ERFTSTADT AM 7.2.95 / 2.7.96 ALS SATZUNG BESCHLOSSEN WORDEN.

ERFTSTADT, DEN 13. 2. 1997

DER BÜRGERMEISTER
(HANISCH)

DIESER PLAN IST GEM. § 10 BAUGB VOM 8.12.1986 (BGBL. I S. 2253), ZULETZT GEÄNDERT AM 22.04.1993 (BGBL. I S. 466) IN VERBINDUNG MIT § 2 MASSNAHMENGESETZ ZUM BAUGESETZBUCH (BAUBG-MASSNAHMEN) VOM 28.04.1993 (BGBL. IS 622) VOM RAT DER STADT ERFTSTADT AM 7.2.95 U. 2.7.96 ALS SATZUNG BESCHLOSSEN WORDEN.

ERFTSTADT, DEN 13. 2. 1997

DER BÜRGERMEISTER
(HANISCH)

DIESER PLAN IST AM 21. 3. 95 UND 30.7. 96 BEKANNTGEMACHT WORDEN.
GEM. § 2 MASSNAHMENGESETZ ZUM BAUGESETZBUCH (BAUGB-MASSNAHMEN) VOM 28.04.1993 (BGBL.I S. 622) IN VERBINDUNG MIT §12 BAUGESETZBUCH (BAUGB) VOM 8.12.1986 (BGBL. IS. 2253). ZULETZT GEÄNDERT AM 22.04.1993 (BGBL. IS. 466) TRITT DER BEBAUUNGS-PLAN MIT DER BEKANNTMACHUNG IN KRAFT.

ERFTSTADT, DEN 17. 2. 1997

DER STADTDIREKTOR
IN VERTRETUNG
(WRONKA)

DIE VORLIEGENDE PLANGRUNDLAGE IST EINE VERGRÖSSERUNG DER FLURKARTE.

DIE FLURKARTE IST ENTSTANDEN IM JAHRE 1952 u. 1986 IM MAßSTAB 1:2000 u. 1:500
DURCH NEUKARTIERUNG AUFGRUND LRAUFNAHME TEIL- UND NEUVERMESSUNG.

DIE PLANGRUNDLAGE ENTHÄLT AUSSERDEM DIE ERGEBNISSE VON ERGÄNZUNGSMESS-UNGEN (Z.B. GEBÄUDE).

DIE DARSTELLUNG ENTSPRICHT DEM GEGENWÄRTIGEN ZUSTAND. AM 17.04.1996

BERGHEIM, DEN 7.10.1996

DS

(BRENTANO)
LTD. KREISVERMESSUNGSDIREKTOR

DIE DARSTELLUNG STIMMT MIT DEM AMTLICHEN KATASTERNACHWEIS ÜBEREIN.
(STAND: 17.04.1996)

BERGHEIM, DEN 7.10.1996

DS
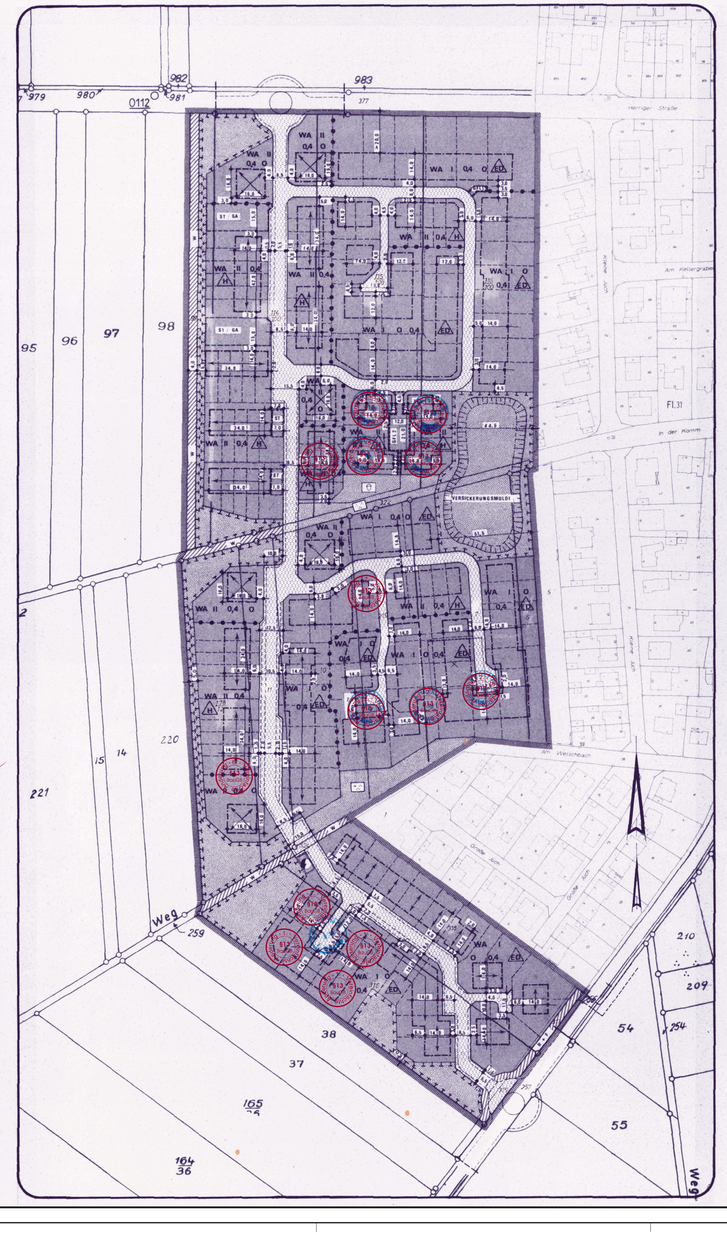
(BRENTANO)
LTD. KREISVERMESSUNGSDIREKTOR