

Erläuterung der zeichnerischen Festsetzungen:

ART UND MASS DER BAULICHEN NUTZUNG

- WA ALLEMEINER WOHNBEZUG 0,4 GRUNDLÄCHENZAHL
- GESCHOSSENFÄCHENZAHL 0,8
- ZAHLE DER VOLLGESCHOSSE ALS HOCHSTOZENGE II

BAUWEISE, BAUGRENZE

- GESCHLOSSENE BAUWEISE
- BAUGRENZE

VERKEHRSFLÄCHEN ETC.

- STRASSENVERKEHRSFLÄCHE z.B. 90,02 HOHE DER FAHRBAHNOBERKANTE
- ÖFFENTLICHE PARKFLÄCHE
- STRASSENDEGENUNGSLINIE

SONSTIGE FESTSETZUNGEN

- GRENZE DES KAUFM. GELTUNGSBEREICHES DIESSES BEBAUUNGSPLANES
- ABGRENZUNG
- GRÜNFÄCHEN
- UNTERSCHIEDL. NUTZUNG
- PARKANLAGE
- SPIELPLATZ
- VERMESSUNG MIT HILFSPUNKTEN
- VORHANDENE BAULICHE ANLAGEN
- VORHANDENE GRUNDSTÜCKSGRENZEN
- FLUGGRENZE

Erläuterung der Bestandskarte:

- VORHANDENE BAULICHE ANLAGEN
- VORHANDENE GRUNDSTÜCKSGRENZEN
- FLUGGRENZE

Textliche Festsetzungen:





Nachrichtl. Übernahme GEM 8 9 (6) BAUG: Das Plangebiet liegt in der Wasserschutzzone IIIA des Wasserwerkes Erkelenz.

Kennzeichnung NACH 8 9 (6) BAUG: In dem als Plangebiet bezeichneten Bereich dürfen Wohngebäude oder sonstige Anlagen errichtet werden, die nach dem BauONW mit dem bezeichneten Plangebiet vereinbar sind.

Die Plangebiet liegt über dem auf Steinkohle verfallenen Grubenfeld „Sophia-Jacobs-A“.

Es wird ausdrücklich darauf hingewiesen, daß angemessene Lärmschutzmaßnahmen gegen die von der (Künftigen) B 57 verursachten Lärmimmissionen erforderlich sind.

(Siehe Eintragung im Baulastenverzeichnis Baulastenblatt 135 Seite 1 vom 03.05.1977).



STADT ERKELENZ

Dezernat IV A Az.: 812-01.05/4

Bebauungsplan Nr. V/1

„Buscherhof“


Stadtbezirk Erkelenz

Gemarkung Erkelenz

Flur 3

Maßstab 1:500

Ausfertigung

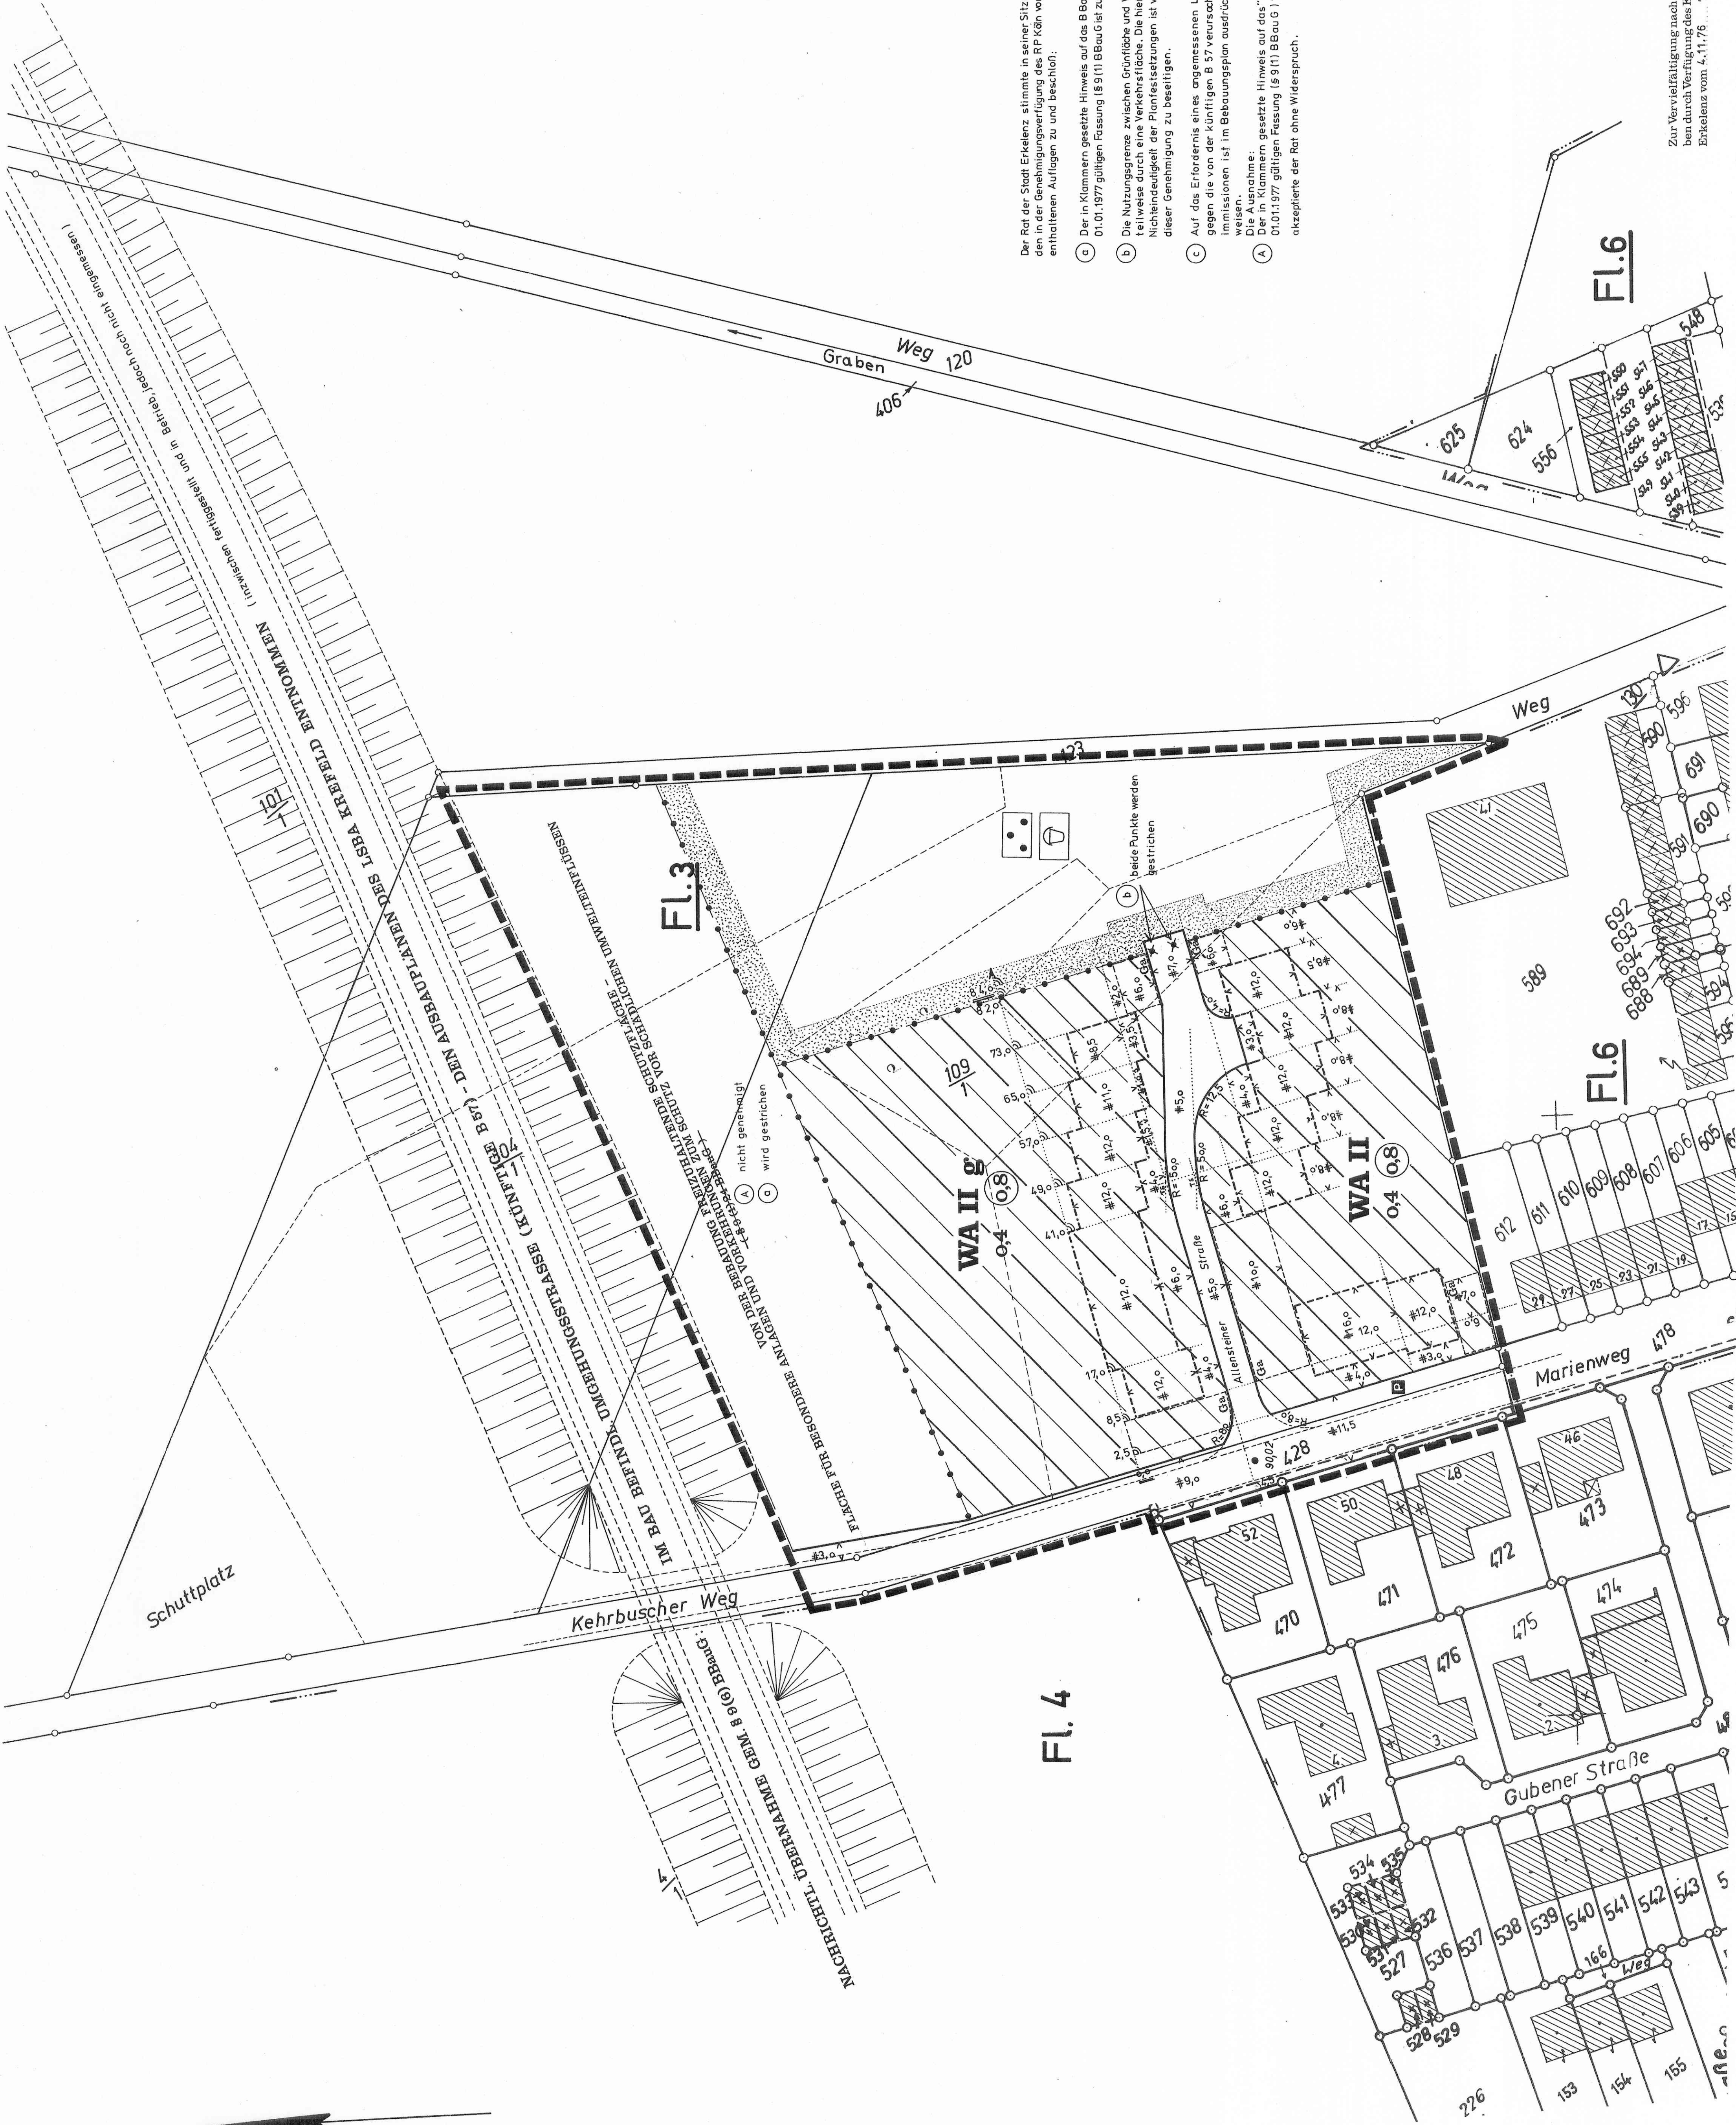

FL. 4

FL. 6

FL. 6

Rechtsbasis: Grundgesetz (Art. 93, 94) (BGB I § 344) 3. Absatz zur Ausweisung der Verordnungen zur Durchführung des Bundesbaugesetzes vom 21. 4. 1970.

Verordnung über die bauliche Nutzung der Grundstücke (Baunutzungsverordnung) in der Fassung vom 21. 4. 1970 (BGB I § 344) 3. Absatz zur Ausweisung der Verordnungen zur Durchführung des Bundesbaugesetzes vom 21. 4. 1970.

Der Rat der Stadt Erkelenz hat in seiner Sitzung vom 23. 07. 1977 (Sitzungsprotokoll Nr. 18/8 1976) beschlossen, den Entwurf des Bebauungsplanes Nr. V/1 „Buscherhof“ aufzustellen.

Der Bebauungsplan Nr. V/1 „Buscherhof“ ist gemäß § 8 10 BBauG vom 18. 8. 1976 in der Zeit vom 25. 07. 1977 bis 28. 08. 1977 mit Begründung öffentlich ausgestellt.

Die Planunterlage stimmt mit der amtlichen Katasterkarte überein.

Die Eintragung der katasterrechtlichen Planung als Sützung rechtsverbindlich geworden.

Zur Vervielfältigung nach Nr. 31 (1) AV freigegeben durch Verfügung des Katasteramtes Erkelenz vom 4. 11. 76 Tg. Nr. 009/4872-78614

Erkelenz, den 06. 07. 1977
gez. Baumerich
Kreisverm. Rat

Erkelenz, den 26. 06. 1978
gez. Eschmann
Techn. Beigeordneter

Erkelenz, den 23. 11. 1977
gez. Stein
gez. Franzen
gez. Jansen
Techn. Beigeordneter




Zu diesem Bebauungsplan gehören eine Begründung und ein Grundstücksverzeichnis.