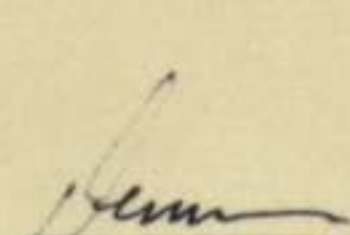
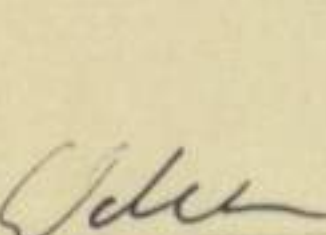
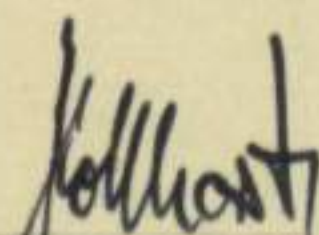




Der Rat der Stadt hat am 15.6.1989
gemäß § 13 BauGB in der
Fassung vom 8.12.1986 (BGBl. I S. 2253)
beschlossen, diesen Bebauungsplan
zu ändern.

Fröndenberg, den 20.7.1989

  
Demmer Weber Kollhorst
Bürgermeister Ratsmitglied Schriftführer


Der Rat der Stadt hat diesen
Änderungsentwurf am 1.2.1990 nach
§ 10 BauGB in der Fassung
vom 8.12.1986 (BGBl. I S. 2253)
als Satzung beschlossen.

Fröndenberg, den 7.2.1990

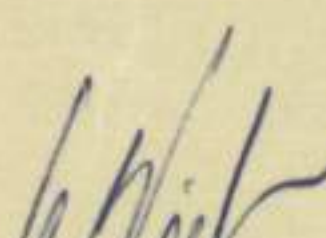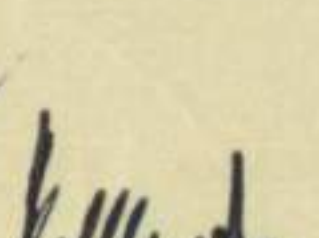  
Demmer Wiehage Kollhorst
Bürgermeister Ratsmitglied Schriftführer

Diese Änderung ist gem. § 11 Abs. 3 des
BauGB dem Regierungspräsidenten
Arnsberg angezeigt worden. Er hat mit
Verfügung vom 31. 05. 1990 -Az. 35.21-2.4
- 4/90 - bestätigt, daß bei der
Durchführung des Änderungsverfahrens
Rechtsvorschriften nicht verletzt wurden.
Fröndenberg, den 31. 07. 1990

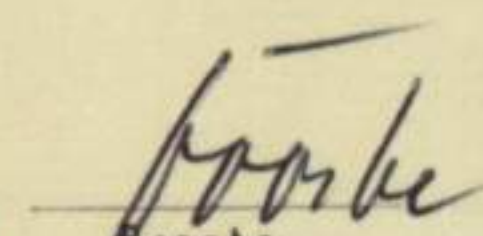



Forke
Dröste
Stadtdirektor

Die Änderung sowie
Ort und Zeit ihrer öffentlichen
Auslegung sind nach § 12 BauGB
in der Fassung vom 8.12.1986
(BGBl. I S. 2253) am 26. 07. 1990
ortsüblich bekanntgemacht worden.

Fröndenberg, den 31. 07. 1990

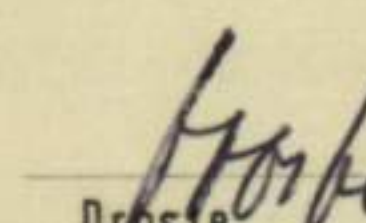


Forke
Dröste
Stadtdirektor

Die Übereinstimmung mit
dem Original wird beglaubigt.


Fröndenberg, den 20. 07. 1989

Für die Erarbeitung des
Planentwurfes

STADT FRÖNDEMBERG


Fröndenberg, den 20.7.1989

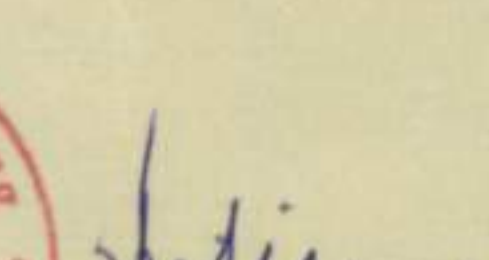


Bützinger
Stadtoberbaudirektor

RECHTSGRUNDLAGE

§§ 12, 3, 8 ff. des BauGB in der Fassung der Bekanntmachung
vom 8.12.1986 (BGBl. I S. 2253) in Verbindung mit den Vorschriften
der BauNv in der Fassung der Bekanntmachung vom 15.9.1977
(BGBl. I S. 1763), geändert durch die Änderungsverordnung
vom 19.12.1986 (BGBl. I S. 2665), der Planzeichenverordnung
vom 30.7.1981 (BGBl. I S. 833) u. § 81 Abs. 4 der BauNv in der
Fassung der Bekanntmachung vom 26.6.1984 (GV NW S. 419,
ber. August 1984, SGV-NW 232)

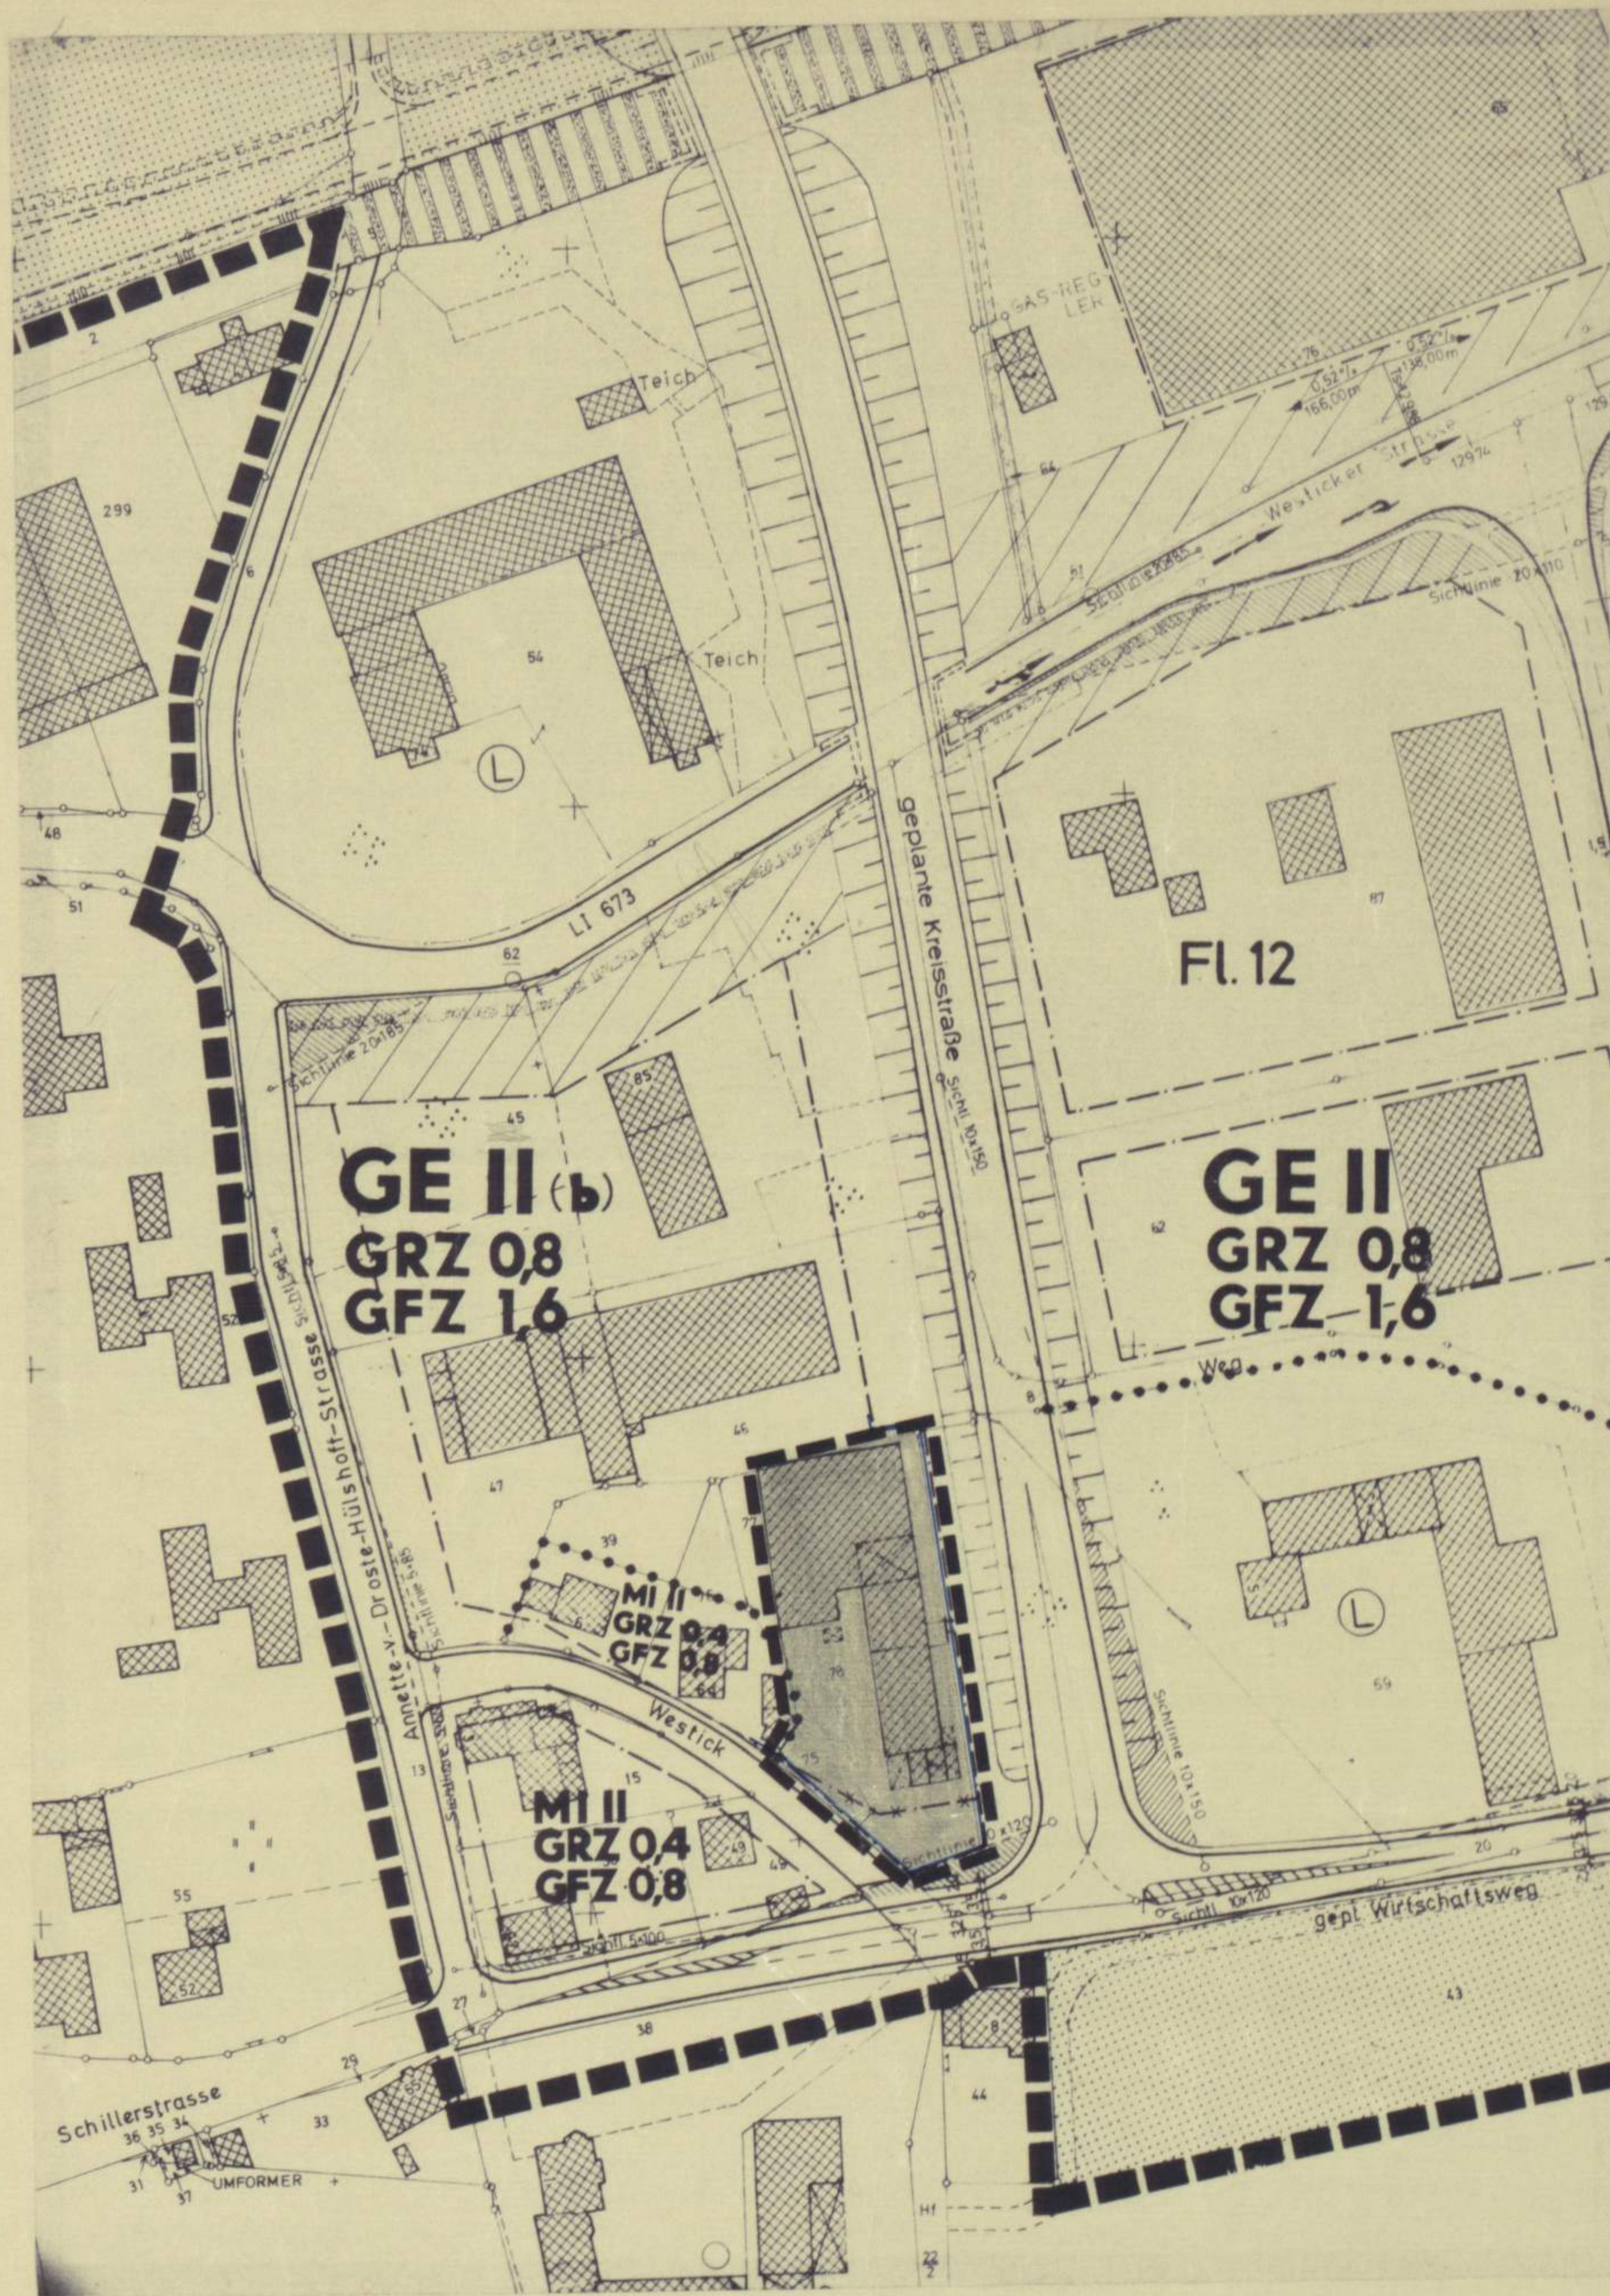

FESTSETZUNGEN

- Änderungsbereich
- Baugrenze
- GE (b) Eingeschränktes Gewerbegebiet
(nicht wesentlich störende Betriebe)
- II Höchstgrenze der Zahl der Vollgeschosse
- GRZ 0,8 Grundflächenzahl
- GFZ 1,6 Geschößflächenzahl

BESTANDSANGABEN

- vorh. Gebäude
- Gemarkungsgrenze
- Flurgrenze
- Flurstücksgrenze
- Zugehörigkeitshaken
- Höhenpunkt
- Höhenlinie
- Boschung
- Mauer
- Zaun
- Kanaldeckel
- Straßenbaum

Gestaltungssatzung gem. § 81 BauNv
(nachrichtliche Festsetzungen gem. § 9 (6) BBauG)

- Satteldach
- Firstrichtung
- z.B. 30° Dachneigung
- F Flachdach

nachrichtliche Darstellungen

- abzureißende Gebäude
- private Wegefläche
- gepl. Gebäude
- neue Eigentumsgrenzen

Die Planunterlage entspricht den Genauigkeitsanforderungen
des § 1 der Planzeichenverordnung vom 30.07.1981

Stand der Katasterkarten
(ohne örtliche Überprüfung)

(Ort)

(Datum)

STADT FRÖNDEMBERG

GEMARKUNG:
FRÖNDEMBERG
FLUR: 12
M. 1:1000
1. AUSFERTIGUNG



2. Änderung des Bebauungsplanes Nr. 19 gem. § 13(1) BauGB für den Bereich: Gewerbe- u. Industriegelände Westick-Ost / Frohnhausen