Satzung der Gemeinde Gangelt über den

Bebauungsplan Nr. 43 in Kreuzrath "Im Dorf"

Gemarkung: Gangelt
Flur 21
Flurst.: 95/5, 188, 191, 339, 340, 341, 344, 345
Maßstab 1:1000

Westlicher Bereich: 0.75 ha

Östlicher Bereich: 1.90 ha

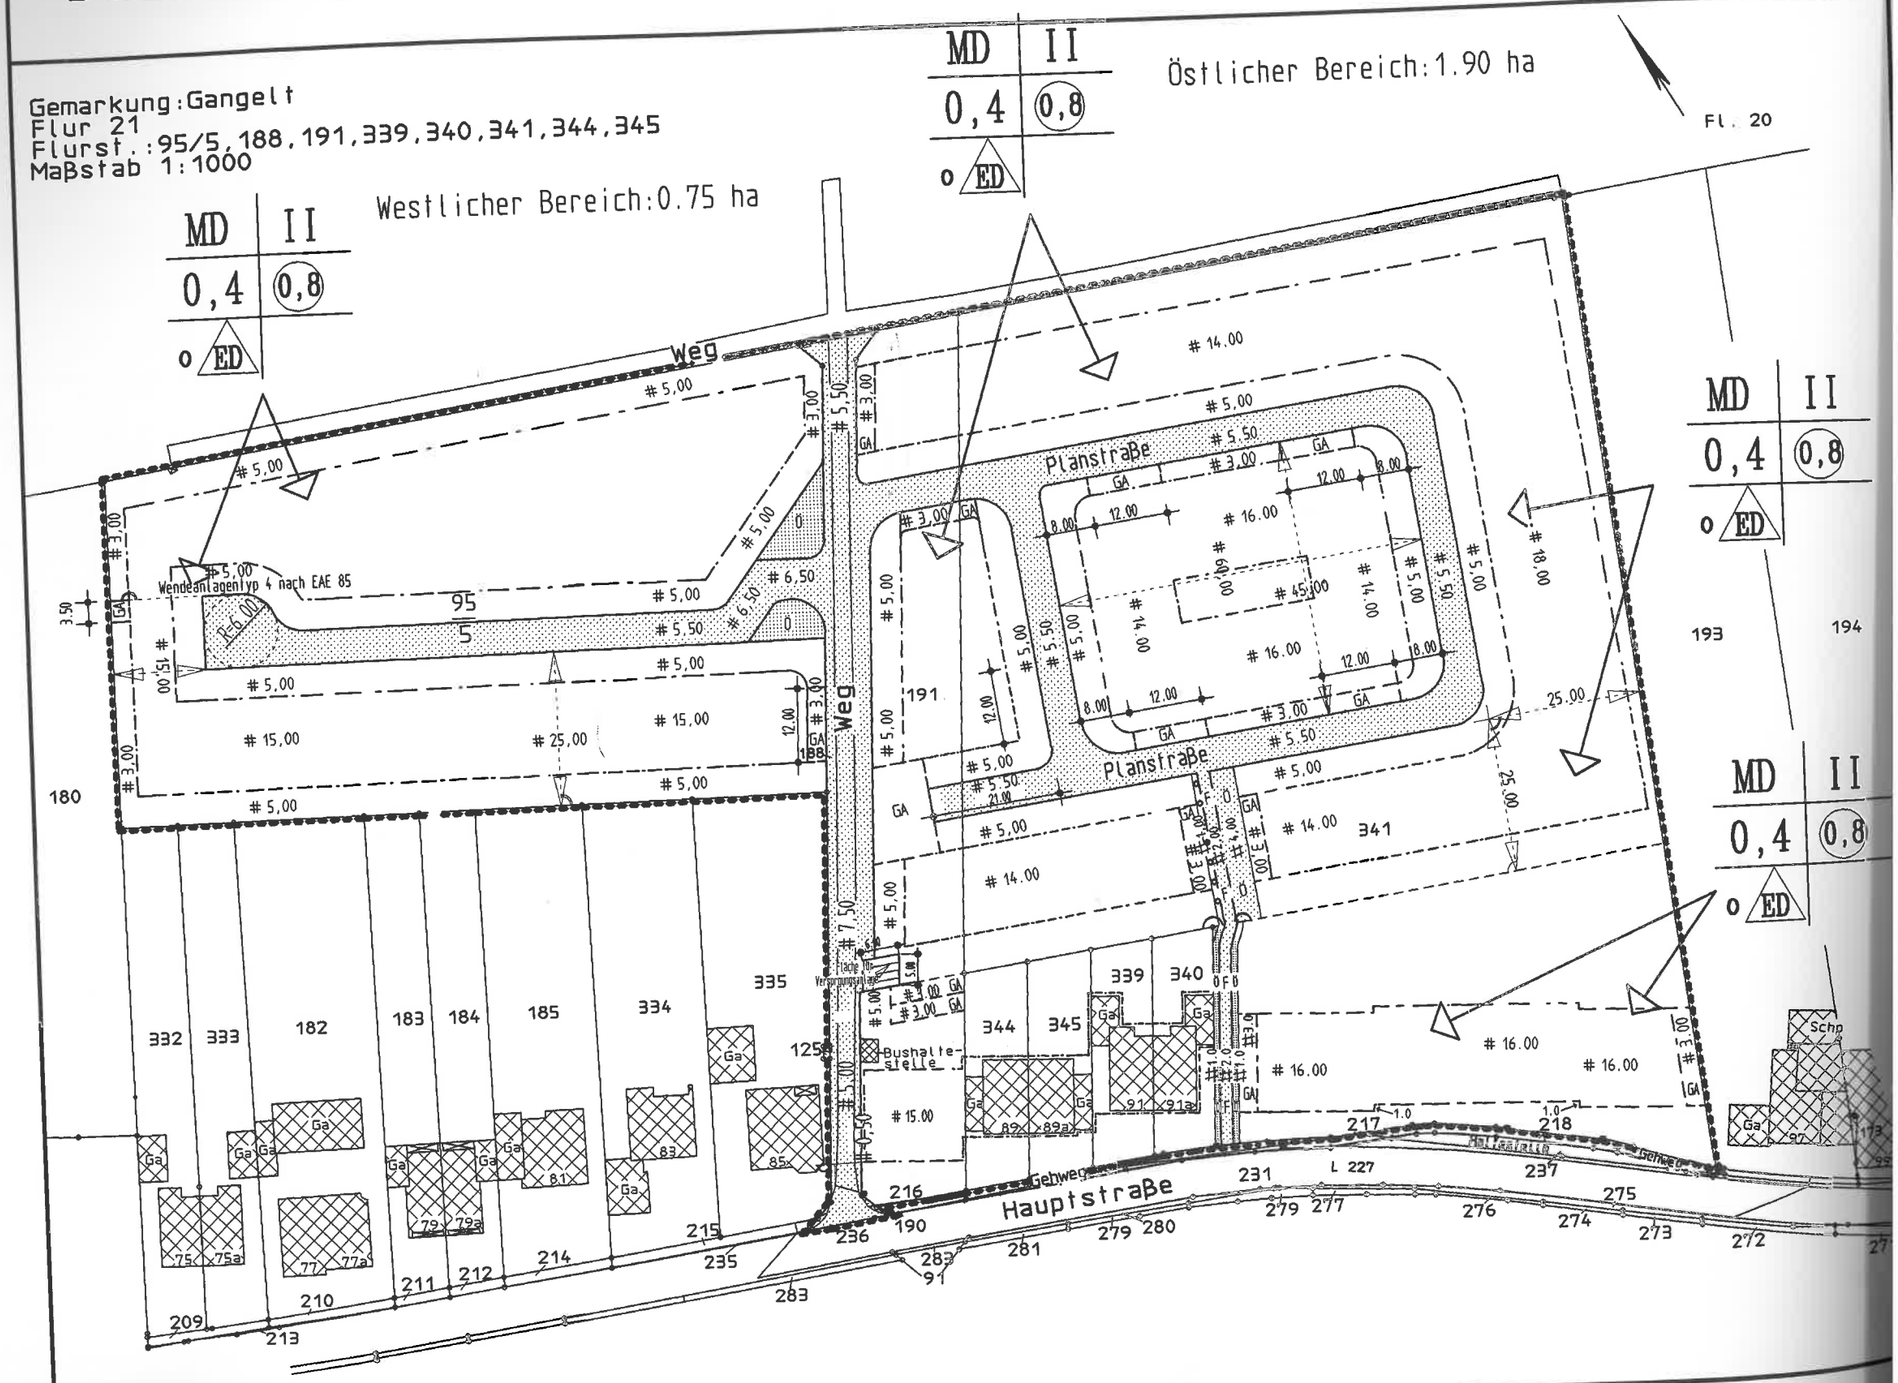

Der als Satzung beschlossene Bebauungsplan Nr. 43 "Im Dorf" stimmt mit dem
§ 2 Abs. 1 und 2