
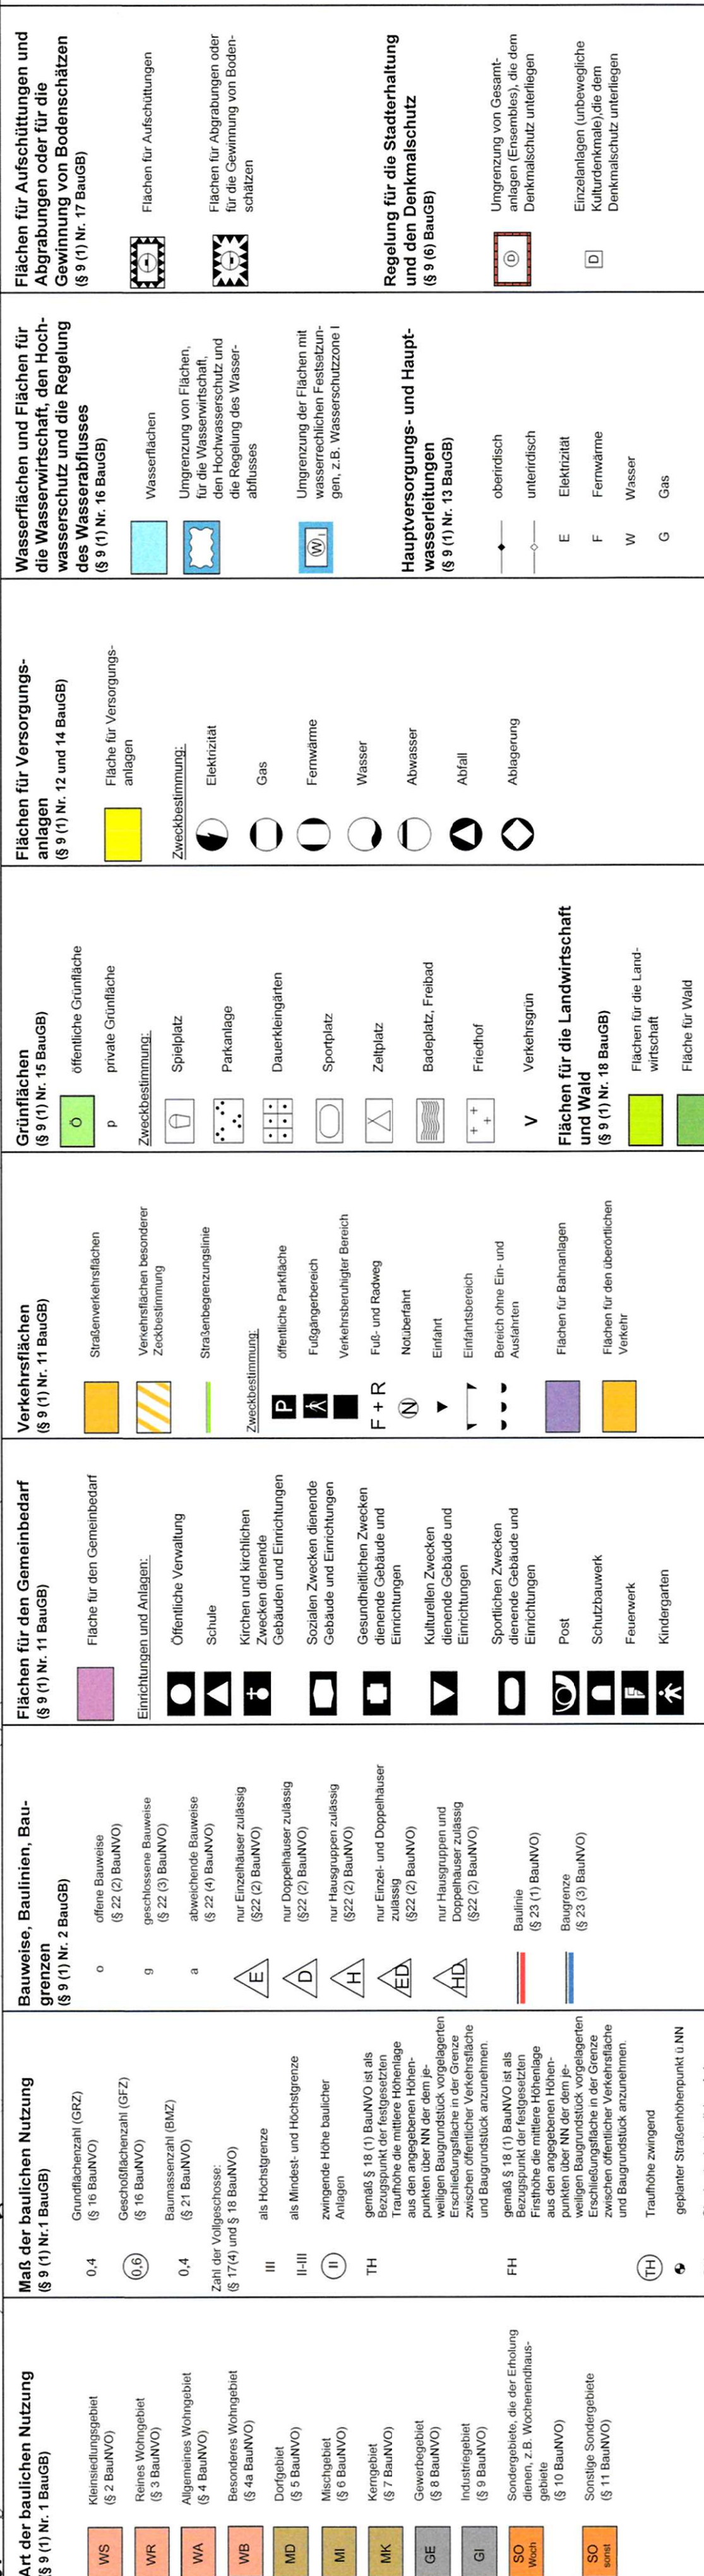


A Planungsrechtliche Festsetzungen

[illegible][illegible]

10.2014 Architektengruppe Düsseldorfer Straße 11 40219 Düsseldorf 02131 30461-1 www.stadtraum-architekten.de Rathsherf	Die Übereinstimmung der Bestandangaben mit dem Liegenschaftskataster und der Örtlichkeit sowie die geometrische Eindeutigkeit der stadtbaulichen Planung werden bescheinigt. Grevenbroich, den 28.10.2014 Öffentl. bestellter Vermessungs-Ing.	Übersichtsplan M 1:5000	Stadt Grevenbroich Bebauungsplan Nr. K 25 Entwicklungsbereich Kapellen Teilbereich I "Wohn- und Mischgebiet Nord" 4. Änderung	Gemarkung: Kapellen Flur: 9 Gemarkung: Hemmerden Flur: 5	Maßstab: 1:500	Planprot. 04. November 2014

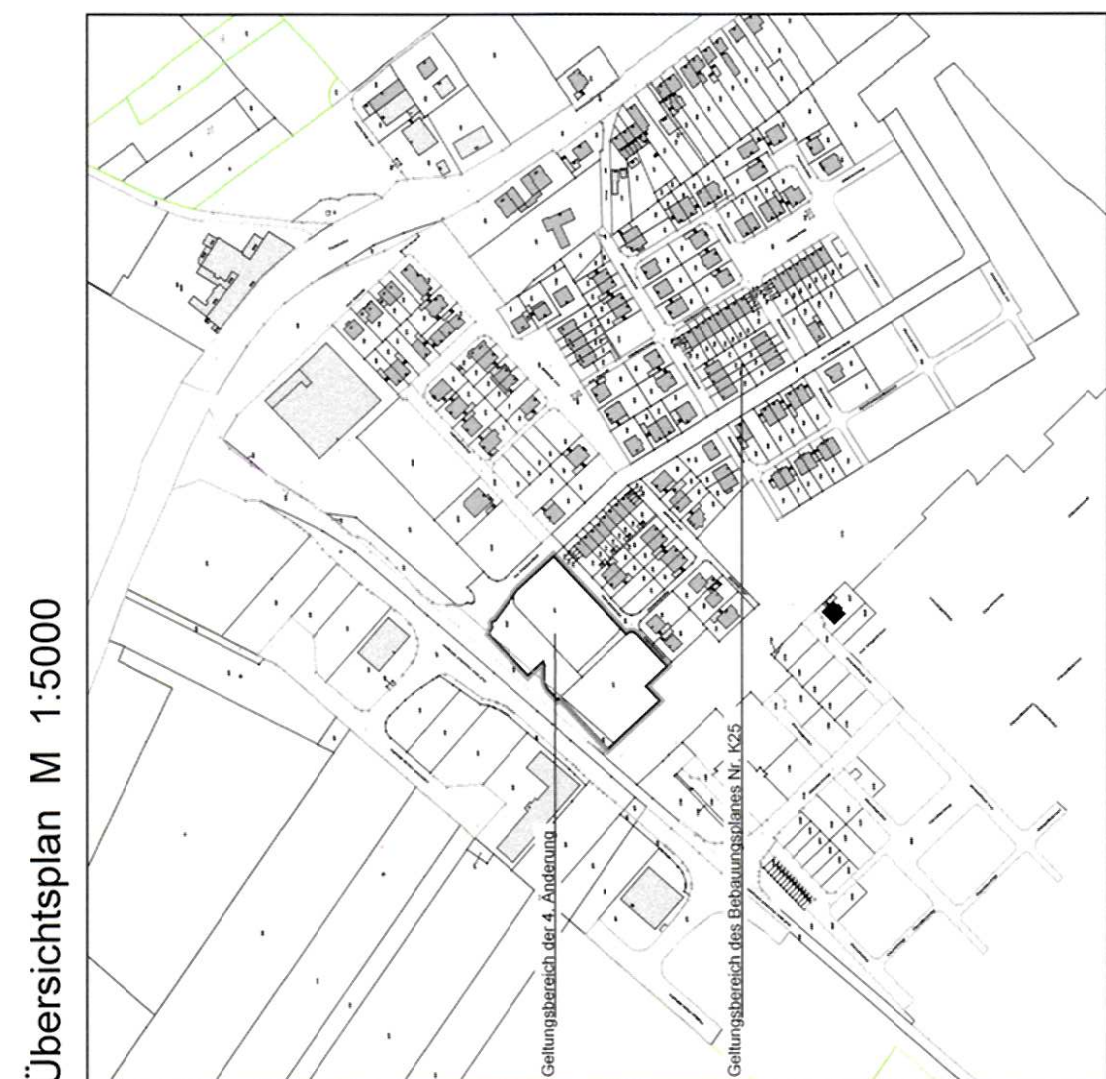

Stadt Grevenbroich

Planstand: 04. November 2014