


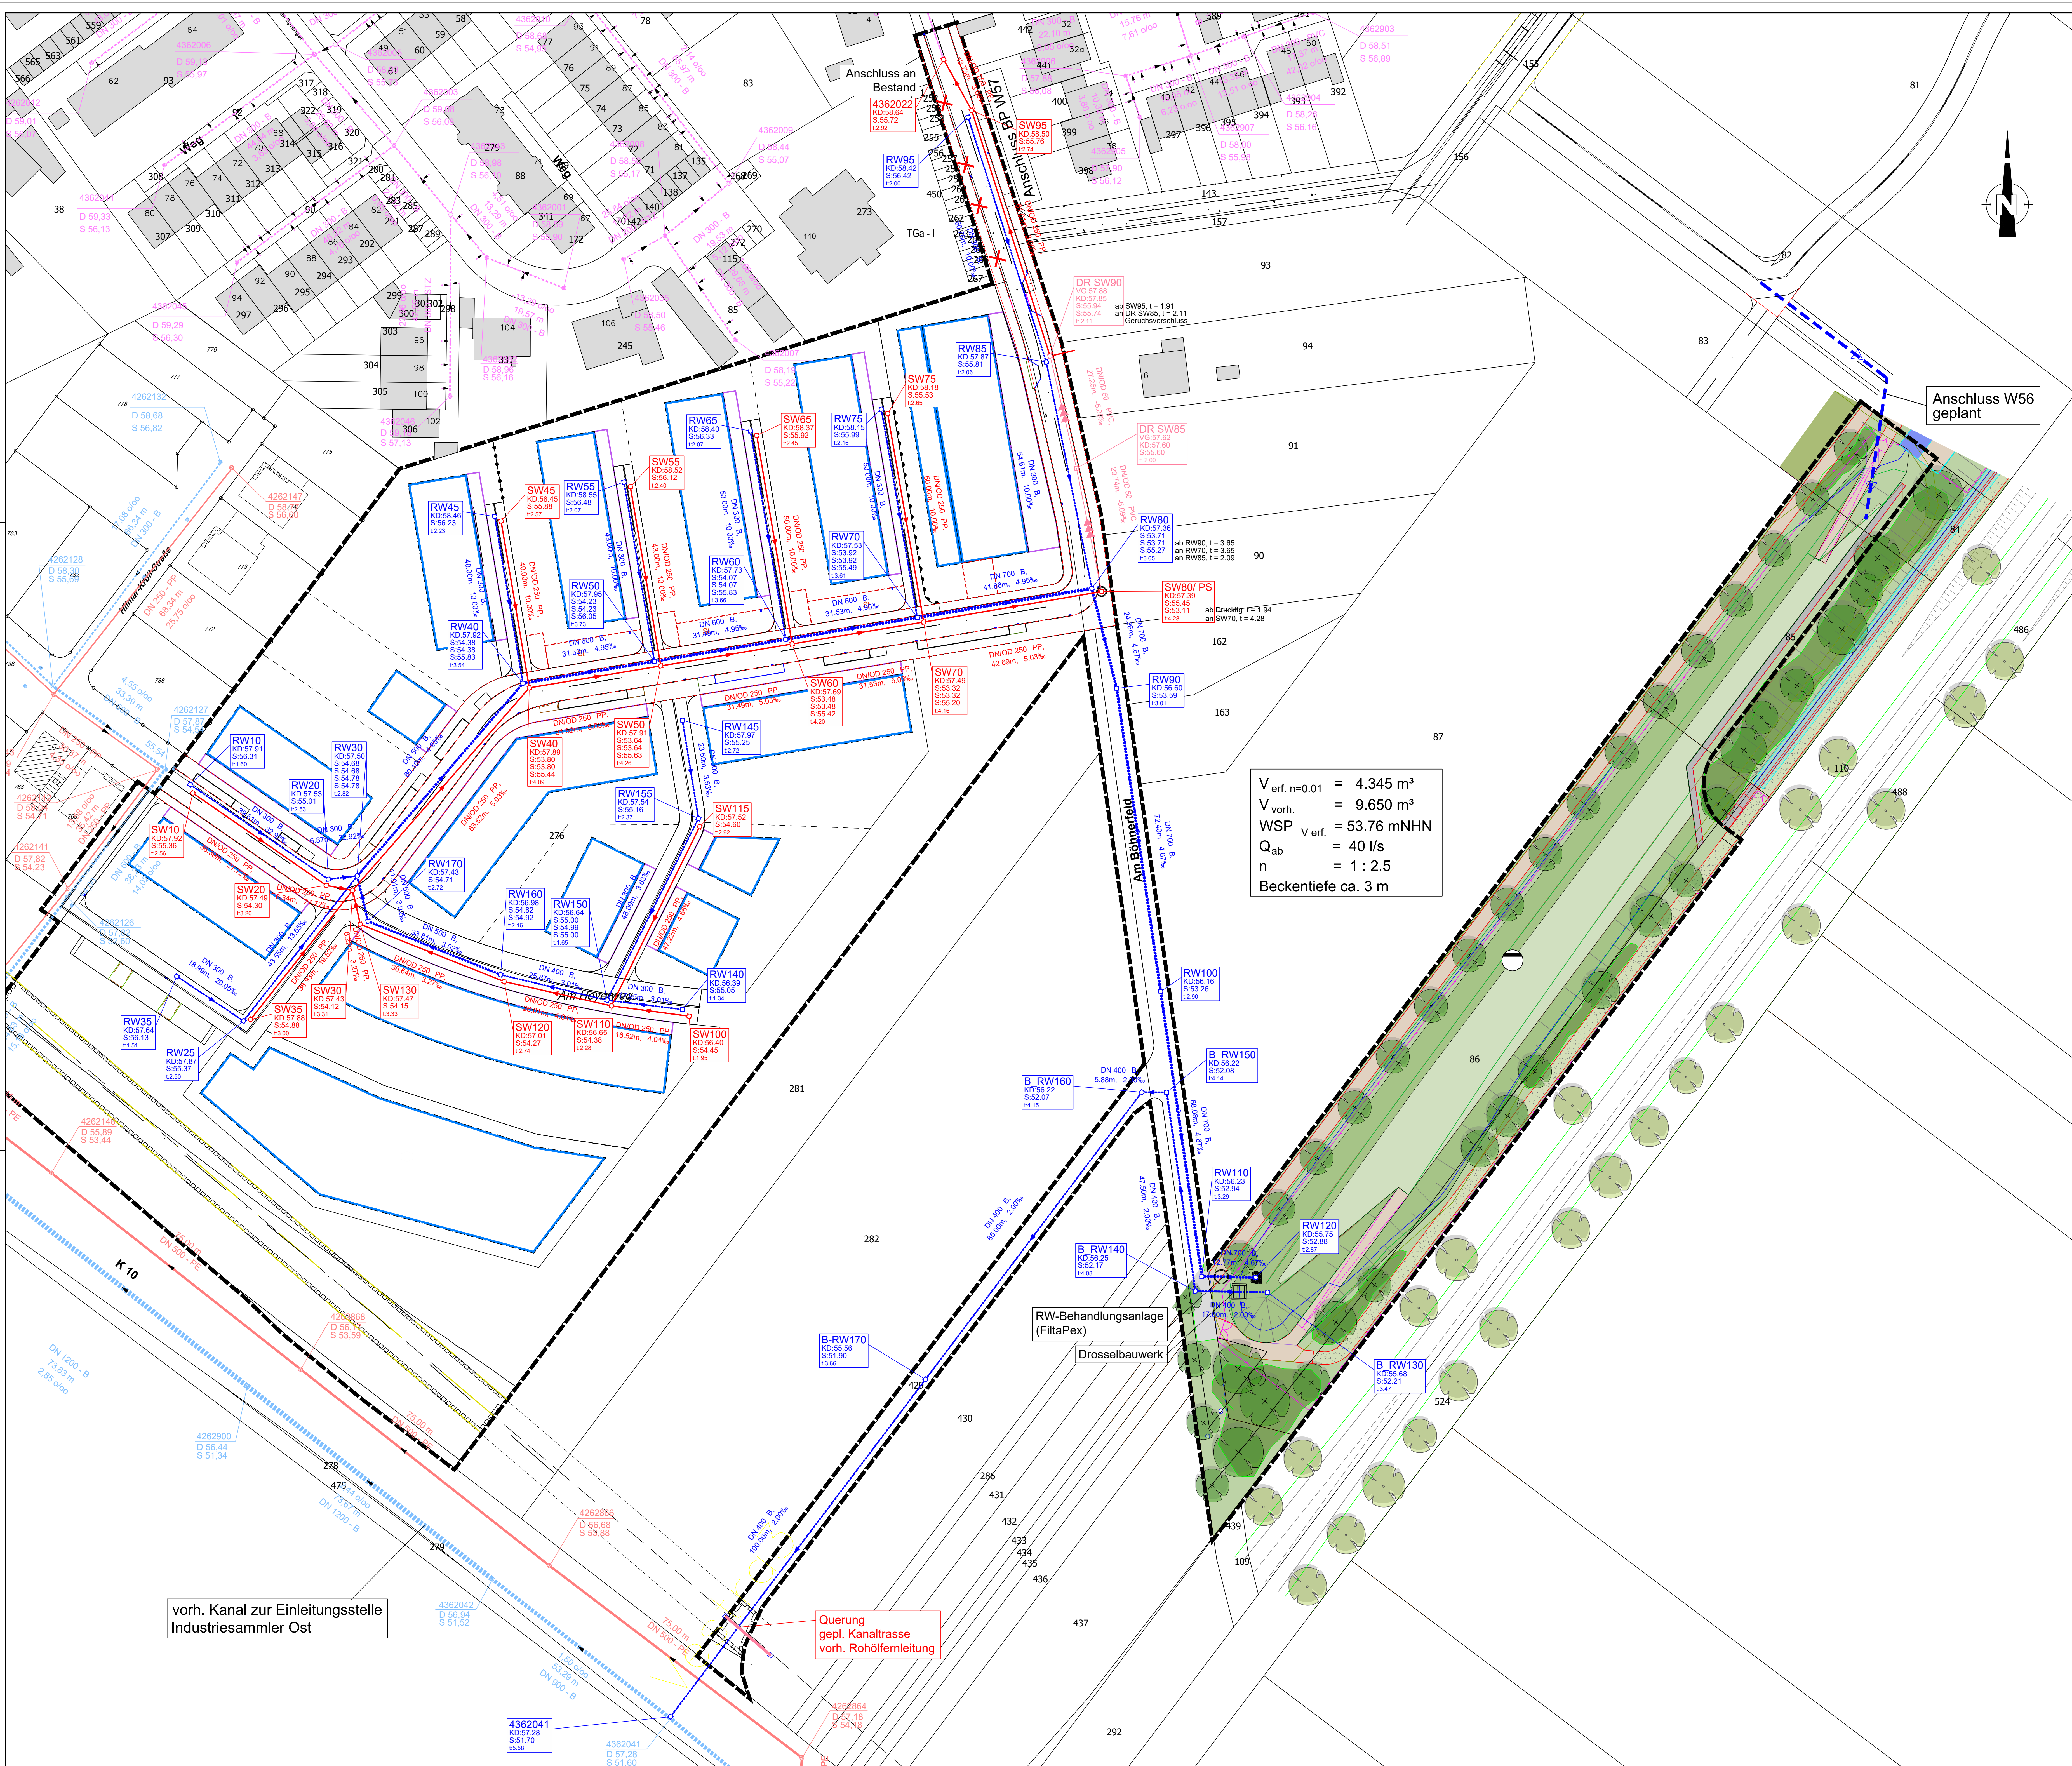

**Legende**

- Regenwasserkanal Planung
- Schmutzwasserkanal Planung
- Schmutzwasser-Druckleitung Planung
- Regenwasserkanal Bestand
- Schmutzwasserkanal Bestand
- Mischwasserkanal Bestand
- Straßenentwässerung Rhein Kreis Neuss
- Tiefenlage und Notizen nicht bekannt

Höhenangaben sind in der Örtlichkeit zu überprüfen.

**Hinweis:**

- Die Lage der Versorgungsleitungen ist hier nur nachrichtlich eingetragen. Die Versorger müssen rechtzeitig vor Baubeginn erneut durch den Baunternehmer angefragt werden, um die exakte, tatsächliche Lage der Versorgungsleitungen zu erhalten.

Rahmenplan W57 (Stand 03/2024) : Entwurfsplanung  
Rahmenplan W56 (Stand 01/2024) : Entwurfsplanung

| INDEX        | DATUM                      | ÄNDERUNG UND ERGÄNZUNGSVERMERKE                                    | BEARBEITET | GEZEICHNET | GEPRÜFT |
|--------------|----------------------------|--------------------------------------------------------------------|------------|------------|---------|
| -            | 03/2023                    | Originalfassung                                                    | Mo/Kli     | MM/Br      | Kli/Fo  |
| PLATTENTITEL | PROJ-UND-DATUMSBEZEICHNUNG | S:\Daten\19156\AutoCAD\DWG\Entwurf\BP_W57\Entwurf\LP3\KL_P001d.dwg |            |            |         |
| 15.03.2024   |                            |                                                                    |            |            |         |

**Ingenieurbüro Achten und Jansen GmbH**  
Beratende Ingenieure Ingenieurkammer Bau NRW  
• Gutachten • Planung • Bauleitung • Wasser • Straßen • Umwelt

**aj** Charlottenburger Allee 11  
50828 Aachen  
Tel. 02 41 - 96 87 0 - 0  
Fax 02 41 - 96 87 0 - 60  
info@achten-jansen.de  
www.achten-jansen.de

Projektskizze  
19156  
März 2020

Gezeichnet  
Müller / Bredohl

Geprüft  
*[Signature]*

Vermessungsmessung  
Herkunft: GVD  
Dipl.-Ing. Alexander Lamberty  
Hofenbeurg  
41576 Grevenbroich

Lagebezug  
ETRS 89, UTM32  
Hofenbeurg  
NNH 92

Stand:  
September 2021  
Auftragsdatum: 31.08.2021

**GWD**  
Gesellschaft für Wirtschaftsdienste Grevenbroich mbH

|                                                      |                                                                                     |
|------------------------------------------------------|-------------------------------------------------------------------------------------|
| BEARBEITET                                           | PROJEKT                                                                             |
| GEPRÜFT                                              | Erschließung des Bebauungsplans<br>Nr. W57 „Hilmar-Krül-Straße“<br>in Wevelinghoven |
| GEPRÜFT                                              | GEWERK                                                                              |
| Gesellschaft für Wirtschaftsdienste Grevenbroich mbH | Entwässerung                                                                        |
| PLANNUMMER                                           | PLANART                                                                             |
| Entwurfsplanung                                      | Kanallageplan W57                                                                   |
| PLANSKALA                                            | ZEICHNUNG                                                                           |
| 1: 500                                               | LP 01                                                                               |