


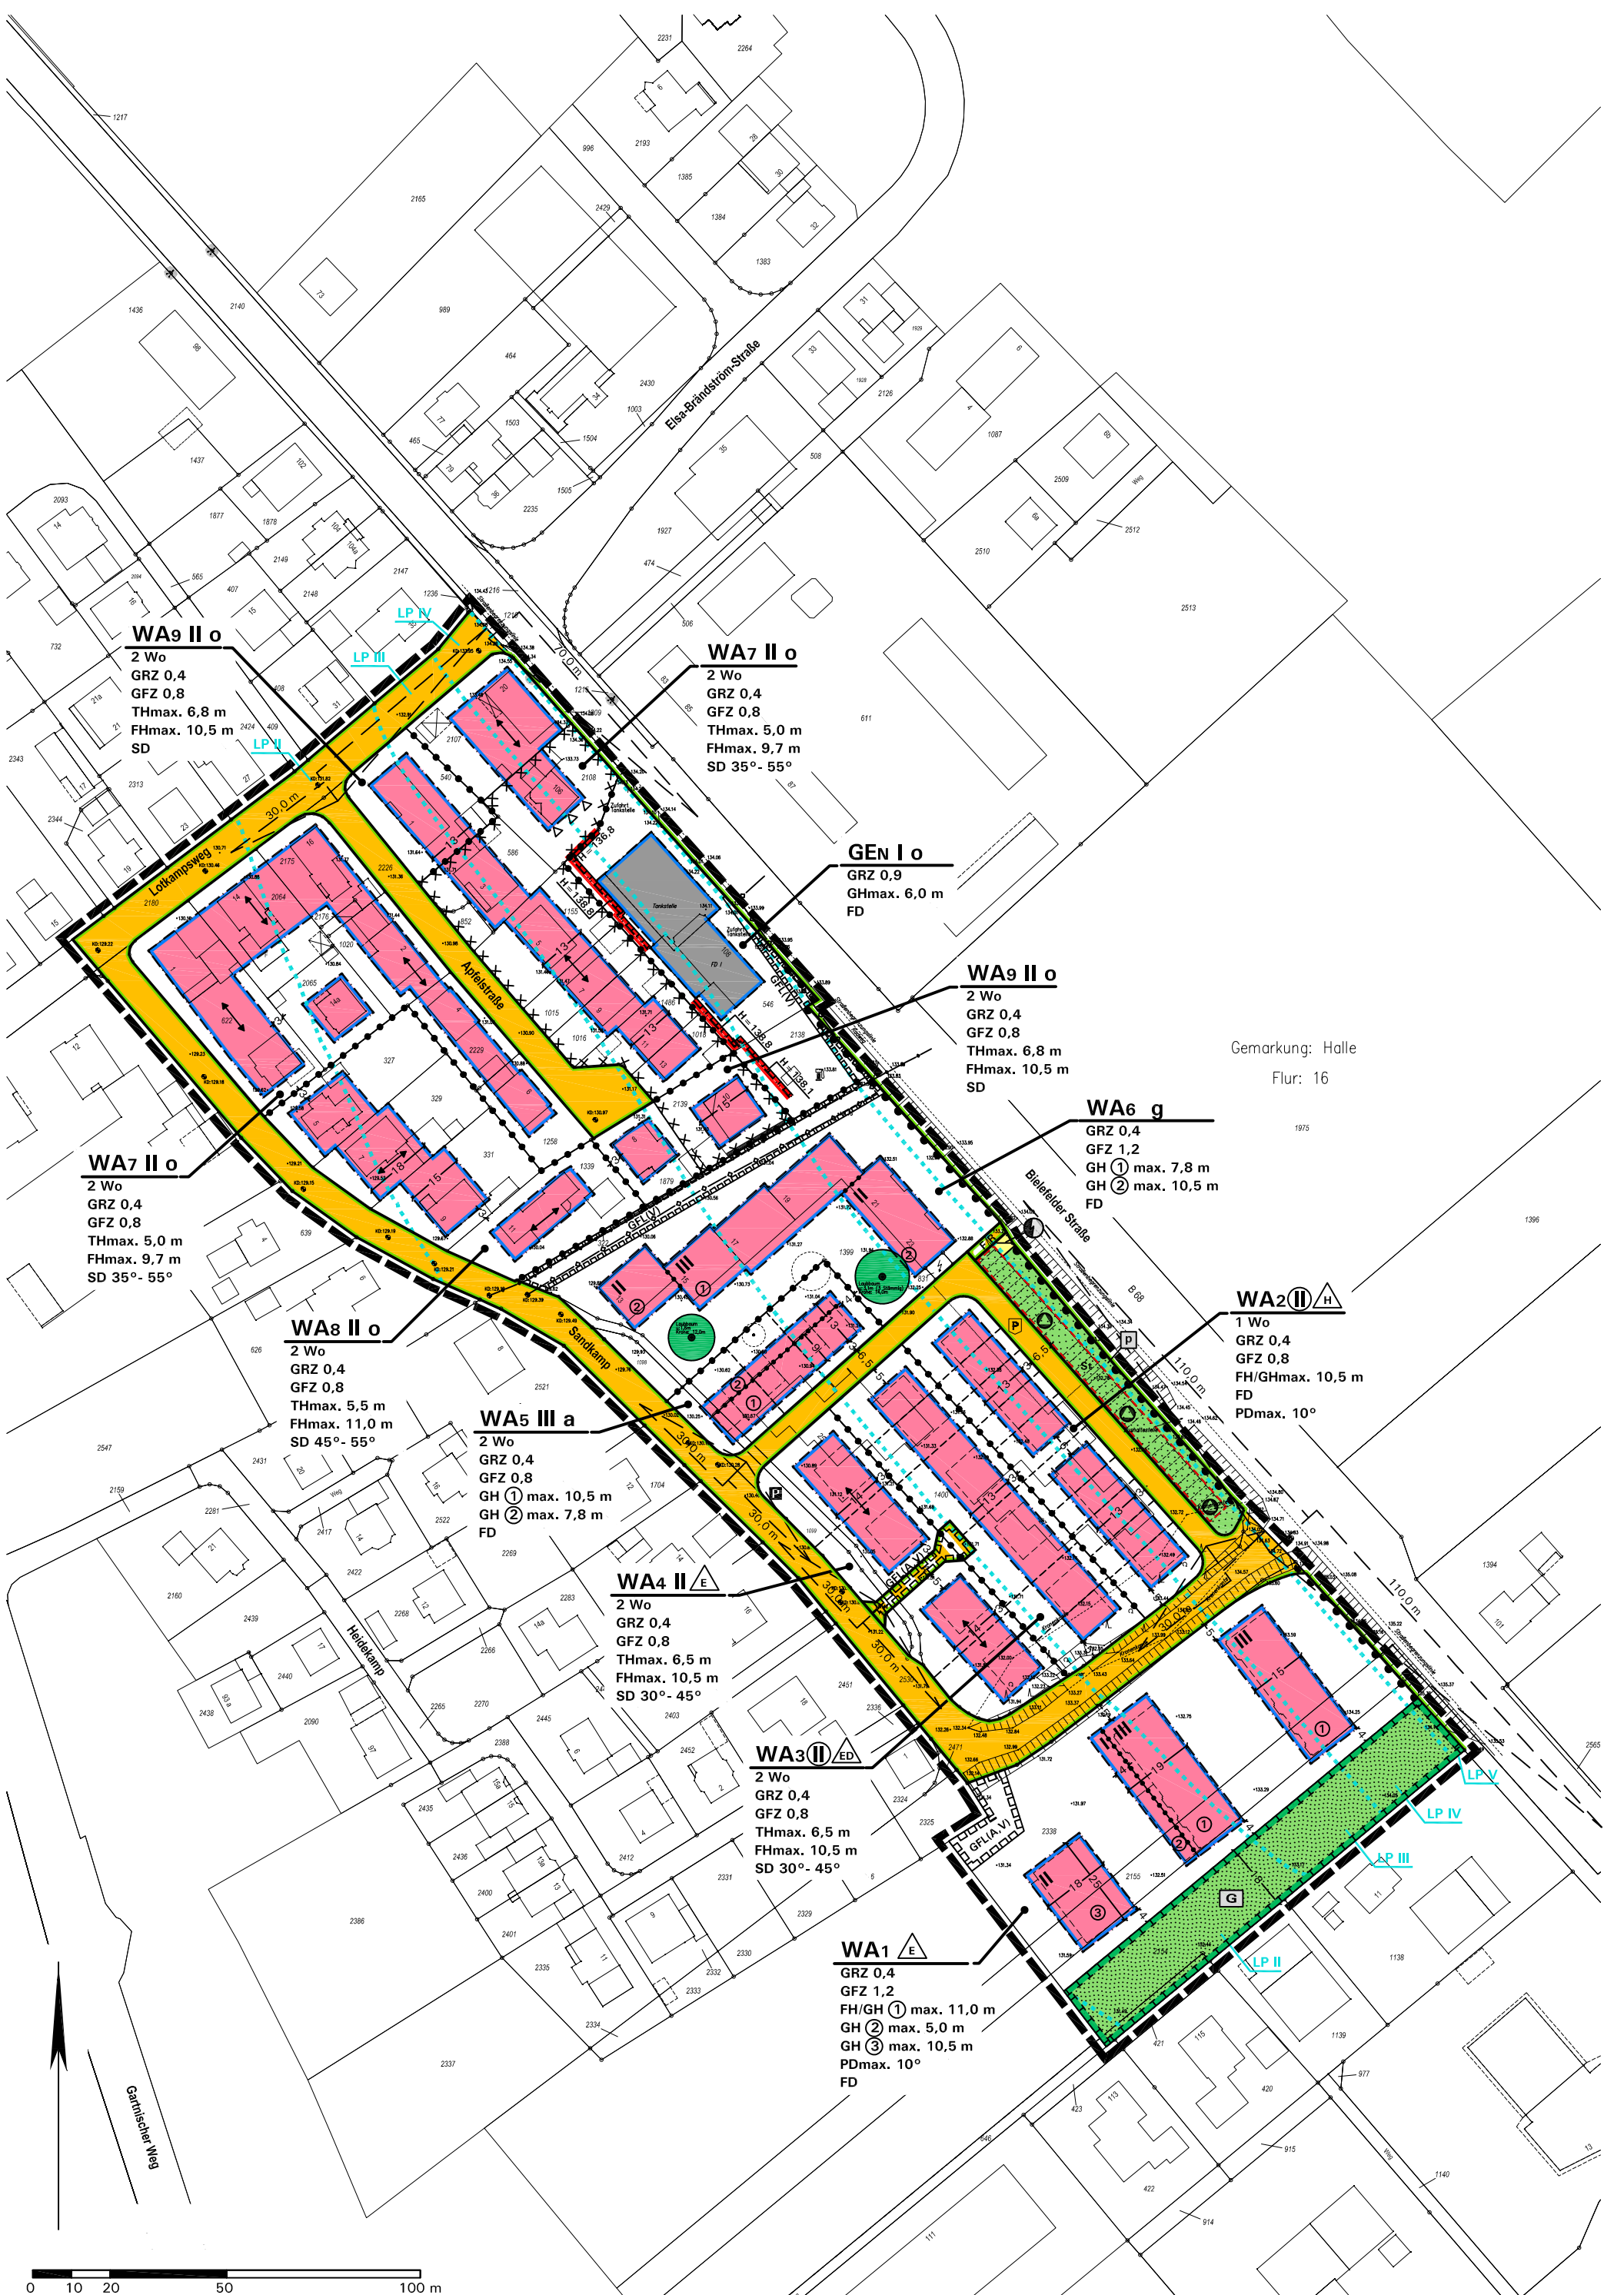

WA9 II o
 2 Wo
 GRZ 0,4
 GFZ 0,8
 THmax. 6,8 m
 FHmax. 10,5 m
 SD

WA7 II o
 2 Wo
 GRZ 0,4
 GFZ 0,8
 THmax. 5,0 m
 FHmax. 9,7 m
 SD 35°- 55°

GEN I o
 GRZ 0,9
 GHmax. 6,0 m
 FD

WA9 II o
 2 Wo
 GRZ 0,4
 GFZ 0,8
 THmax. 6,8 m
 FHmax. 10,5 m
 SD

WA7 II o
 2 Wo
 GRZ 0,4
 GFZ 0,8
 THmax. 5,0 m
 FHmax. 9,7 m
 SD 35°- 55°

WA8 II o
 2 Wo
 GRZ 0,4
 GFZ 0,8
 THmax. 5,5 m
 FHmax. 11,0 m
 SD 45°- 55°

WA5 III a
 2 Wo
 GRZ 0,4
 GFZ 0,8
 GH ① max. 10,5 m
 GH ② max. 7,8 m
 FD

WA4 II E
 2 Wo
 GRZ 0,4
 GFZ 0,8
 THmax. 6,5 m
 FHmax. 10,5 m
 SD 30°- 45°

WA3 II ED
 2 Wo
 GRZ 0,4
 GFZ 0,8
 THmax. 6,5 m
 FHmax. 10,5 m
 SD 30°- 45°

WA1 E
 GRZ 0,4
 GFZ 1,2
 FH/GH ① max. 11,0 m
 GH ② max. 5,0 m
 GH ③ max. 10,5 m
 PDmax. 10°
 FD

WA6 g
 GRZ 0,4
 GFZ 1,2
 GH ① max. 7,8 m
 GH ② max. 10,5 m
 FD

WA2 II H
 1 Wo
 GRZ 0,4
 GFZ 0,8
 FH/GHmax. 10,5 m
 FD
 PDmax. 10°

Gemarkung: Halle
 Flur: 16

