STADT HALLE (WESTF.): TEILPLAN 1

BEBAUUNGSPLAN NR. 46 „Gewerbe- und Sondergebiet Werkstraße, KOYO“

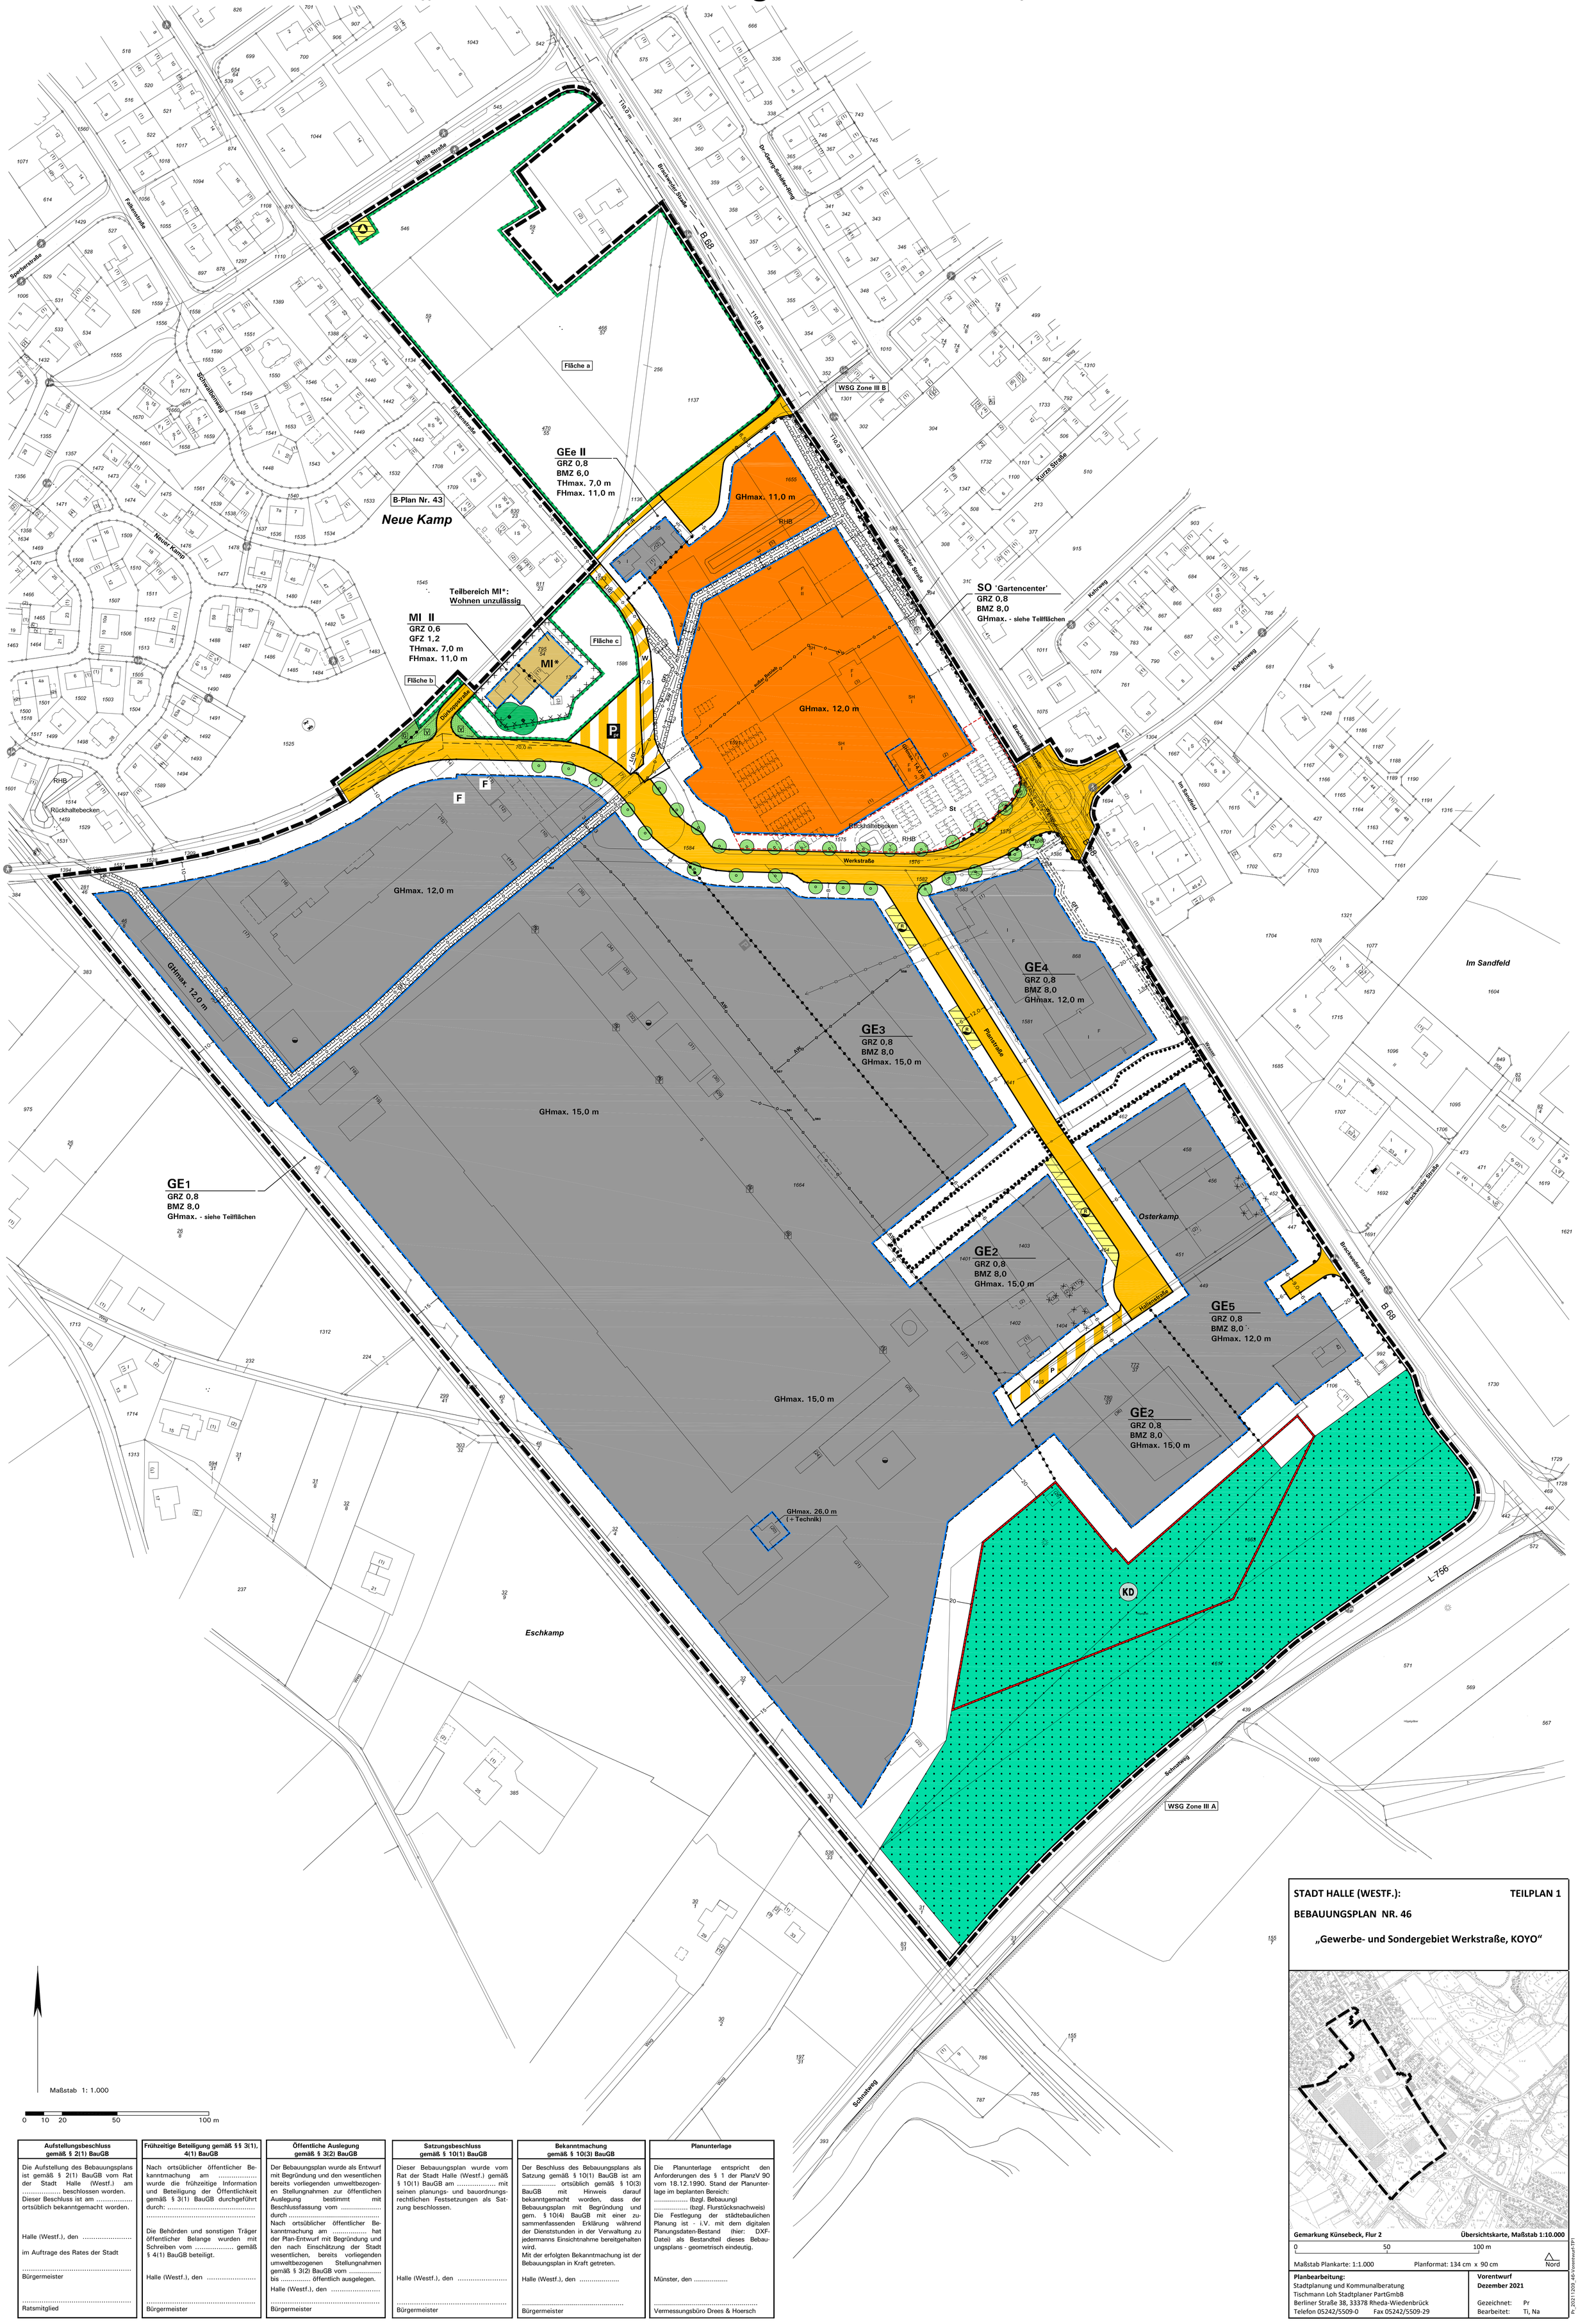

Maßstab 1: 1.000

0 10 20 50 100 m

Aufstellungsbeschluss gemäß § 2(1) BauGB	Frühzeitige Beteiligung gemäß §§ 3(1), 4(1) BauGB	Öffentliche Auslegung gemäß § 3(2) BauGB	Satzungsbeschluss gemäß § 10(1) BauGB	Bekanntmachung gemäß § 10(3) BauGB	Planunterlage
Die Aufstellung des Bebauungsplans ist gemäß § 2(1) BauGB vom Rat der Stadt Halle (Westf.) am ..... beschlossen worden. Dieser Beschluss ist am ..... ortsüblich bekanntgemacht worden. Halle (Westf.), den ..... im Auftrage des Rates der Stadt ..... Bürgermeister ..... Ratsmitglied	Nach ortsüblicher öffentlicher Bekanntmachung am ..... wurde die frühzeitige Information und Beteiligung der Öffentlichkeit gemäß § 3(1) BauGB durchgeführt durch: .... Die Behörden und sonstigen Träger öffentlicher Belange wurden mit Schreiben vom ..... gemäß § 4(1) BauGB beteiligt. Halle (Westf.), den .... Bürgermeister	Der Bebauungsplan wurde als Entwurf mit Begründung und den wesentlichen bereits vorliegenden umweltbezogenen Stellungnahmen zur öffentlichen Auslegung bestimmt mit Beschlussfassung vom ..... durch ..... Nach ortsüblicher öffentlicher Bekanntmachung am ..... hat der Plan-Entwurf mit Begründung und den nach Einschätzung der Stadt wesentlichen, bereits vorliegenden umweltbezogenen Stellungnahmen gemäß § 3(2) BauGB vom ..... bis ..... öffentlich ausgelegen. Halle (Westf.), den .... Bürgermeister	Dieser Bebauungsplan wurde vom Rat der Stadt Halle (Westf.) gemäß § 10(1) BauGB am ..... mit seinen planungs- und bauordnungsrechtlichen Festsetzungen als Satzung beschlossen. Halle (Westf.), den .... Bürgermeister	Der Beschluss des Bebauungsplans als Satzung gemäß § 10(1) BauGB ist am ..... ortsüblich gemäß § 10(3) BauGB mit Hinweis darauf bekanntgemacht worden, dass der Bebauungsplan mit Begründung und gem. § 10(4) BauGB mit einer zusammenfassenden Erklärung während der Dienststunden in der Verwaltung zu jedermanns Einsichtnahme bereitgehalten wird. Mit der erfolgten Bekanntmachung ist der Bebauungsplan in Kraft getreten. Halle (Westf.), den .... Bürgermeister	Die Planunterlage entspricht den Anforderungen des § 1 der PlanzV 90 vom 18.12.1990. Stand der Planunterlage im beplanten Bereich: ..... (bzgl. Bebauung) ..... (bzgl. Flurstücksnachweis) Die Festlegung der städtebaulichen Planung ist - i.V. mit dem digitalen Planungsdaten-Bestand (hier: DXF-Datei) als Bestandteil dieses Bebauungsplans - geometrisch eindeutig. Münster, den .... Vermessungsbüro Drees & Hoersch

STADT HALLE (WESTF.): **TEILPLAN 1**

BEBAUUNGSPLAN NR. 46

„Gewerbe- und Sondergebiet Werkstraße, KOYO“

Gemarkung Künsebeck, Flur 2 **Übersichtskarte, Maßstab 1:10.000**

0 50 100 m

Maßstab Plankarte: 1:1.000 Planformat: 134 cm x 90 cm Nord

Planbearbeitung:
Stadtplanung und Kommunalberatung
Tischmann Loh Stadtplaner PartGmbB
Berliner Straße 38, 33378 Rheda-Wiedenbrück
Telefon 05242/5509-0 Fax 05242/5509-29

Vorentwurf
Dezember 2021

Gezeichnet: Pr
Bearbeitet: Ti, Na

Pr_20211209_46-Vorentwurf-TP1