




Wohnbebauung      Neuplanung Pfarrheim      St. Stephanus      Heessener Dorfstrasse      ehem. Kirchturm      Grundstück Pfarrhaus

Norden | 200

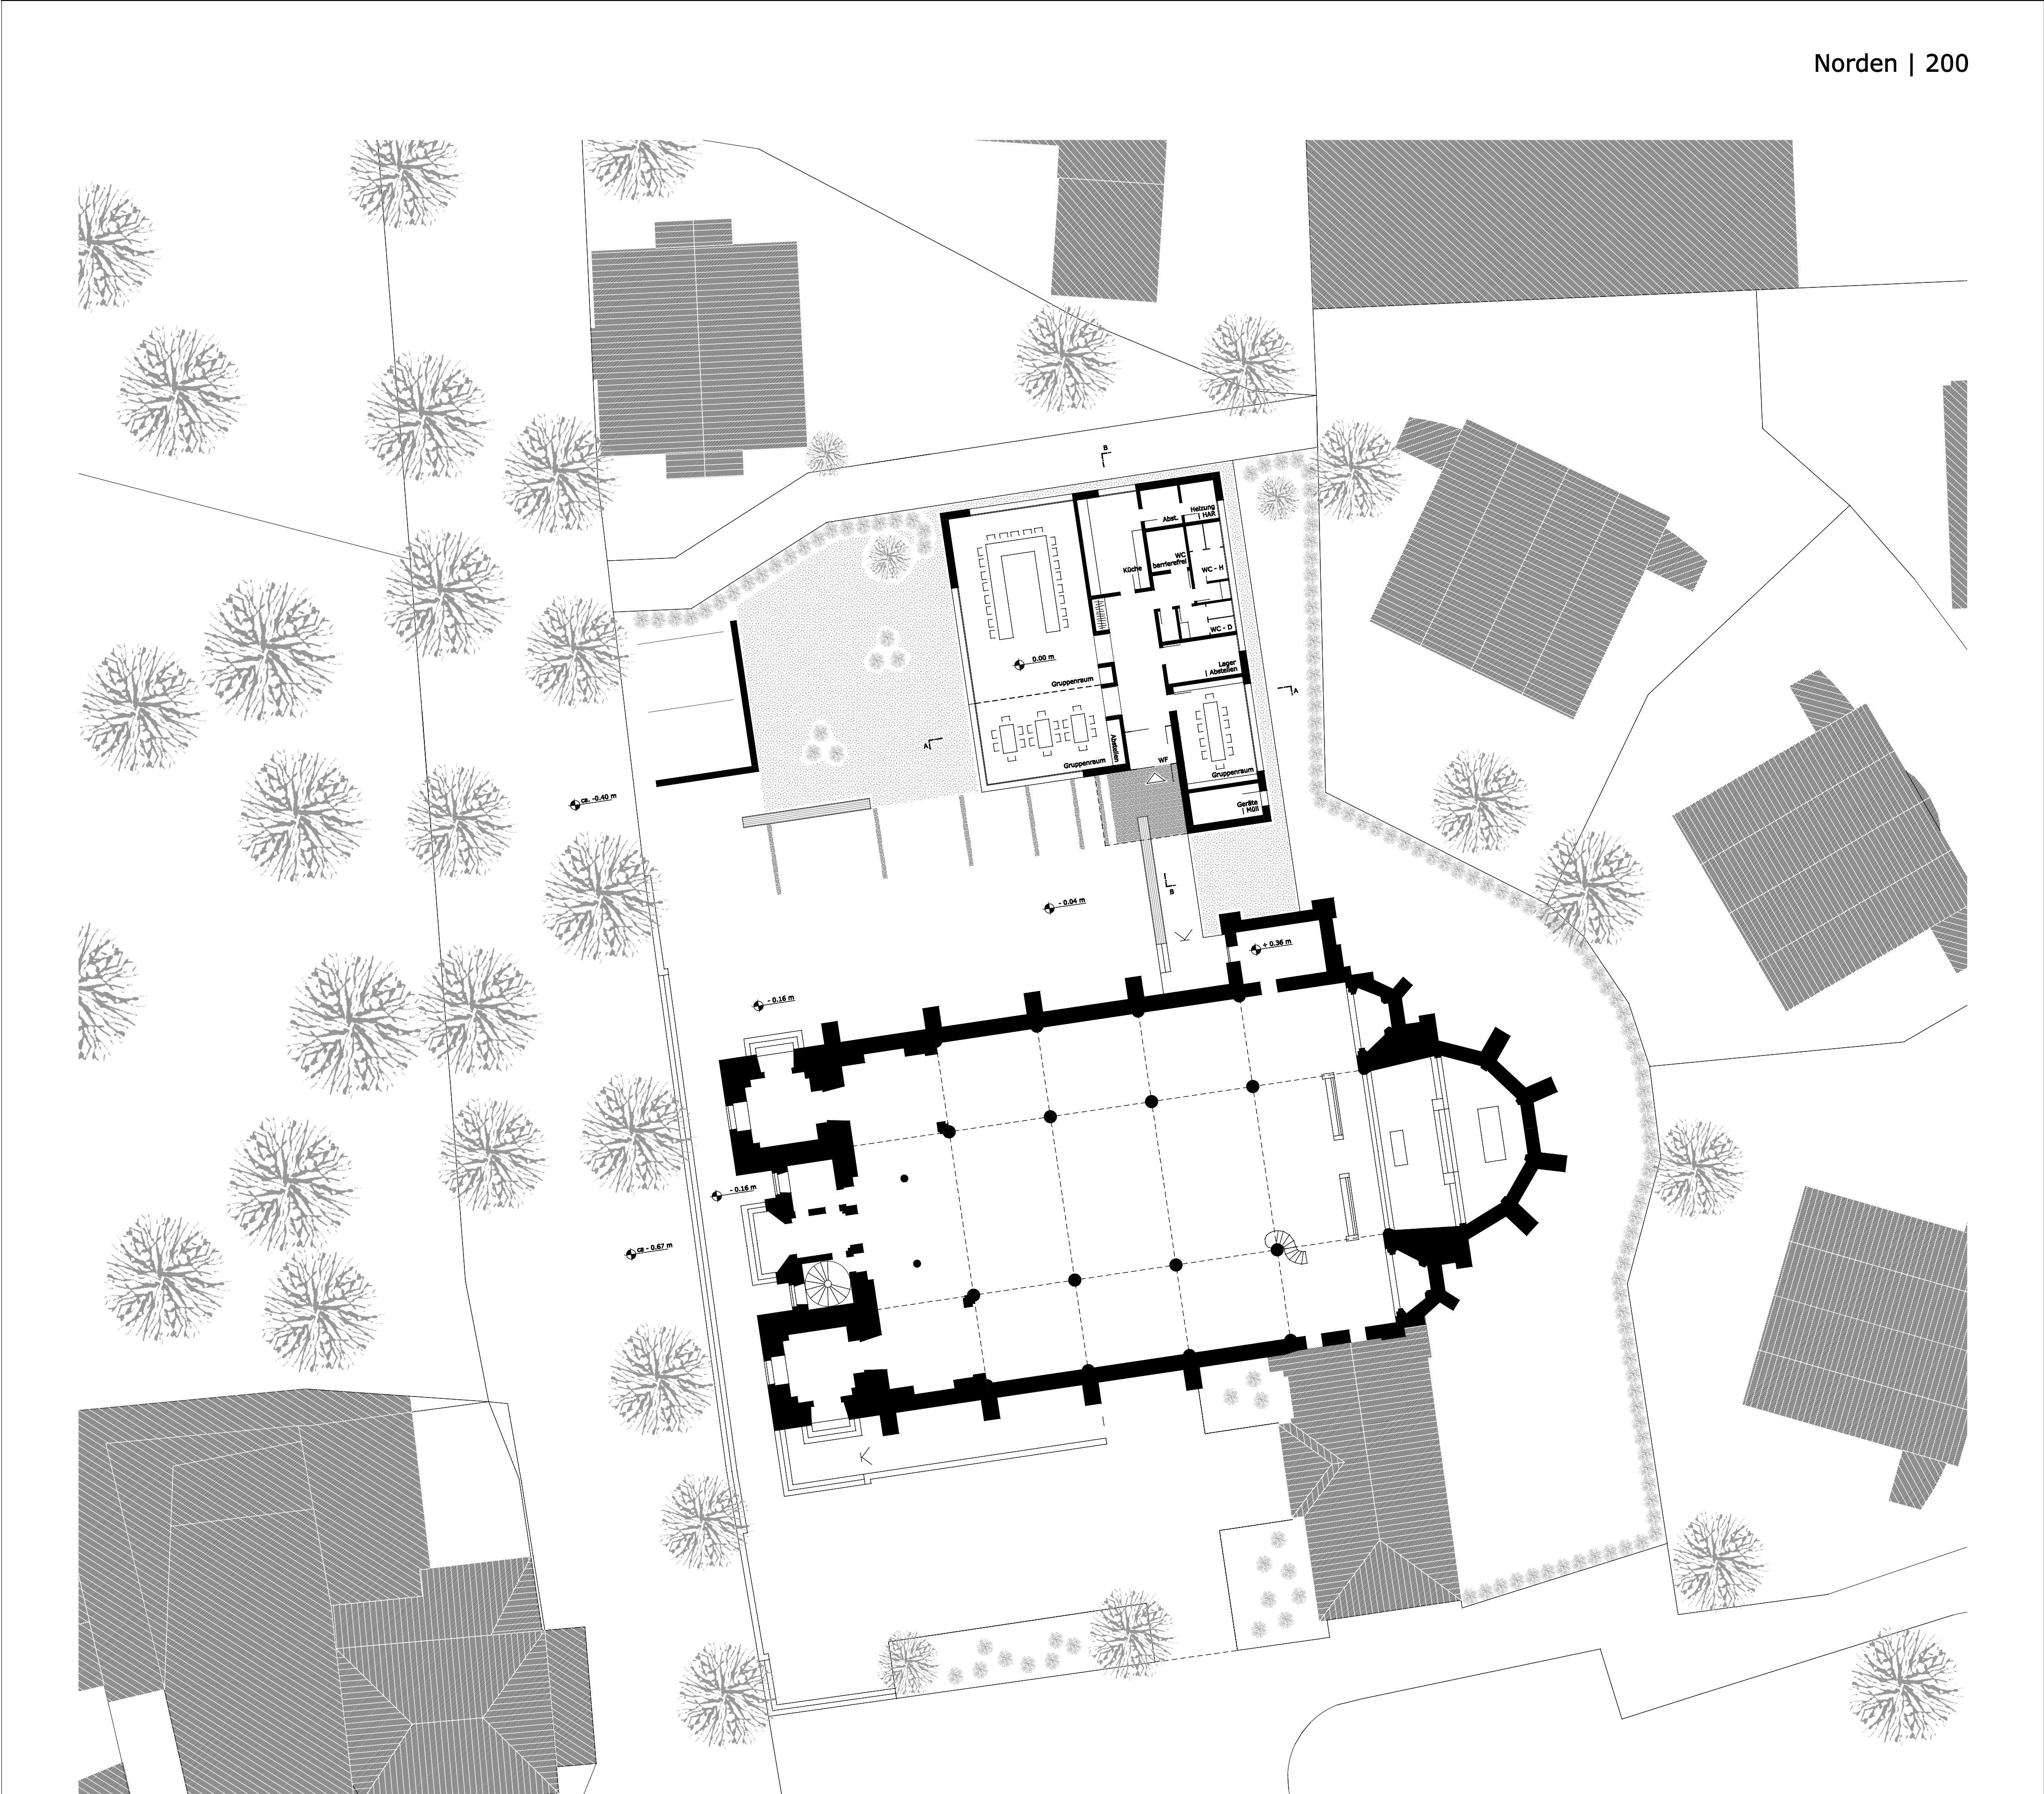

Grundriss | 200

