



Stadt Harsewinkel: "Gewerbegebiet westlich der Steinhäger Straße", städtebauliche Rahmenplanung

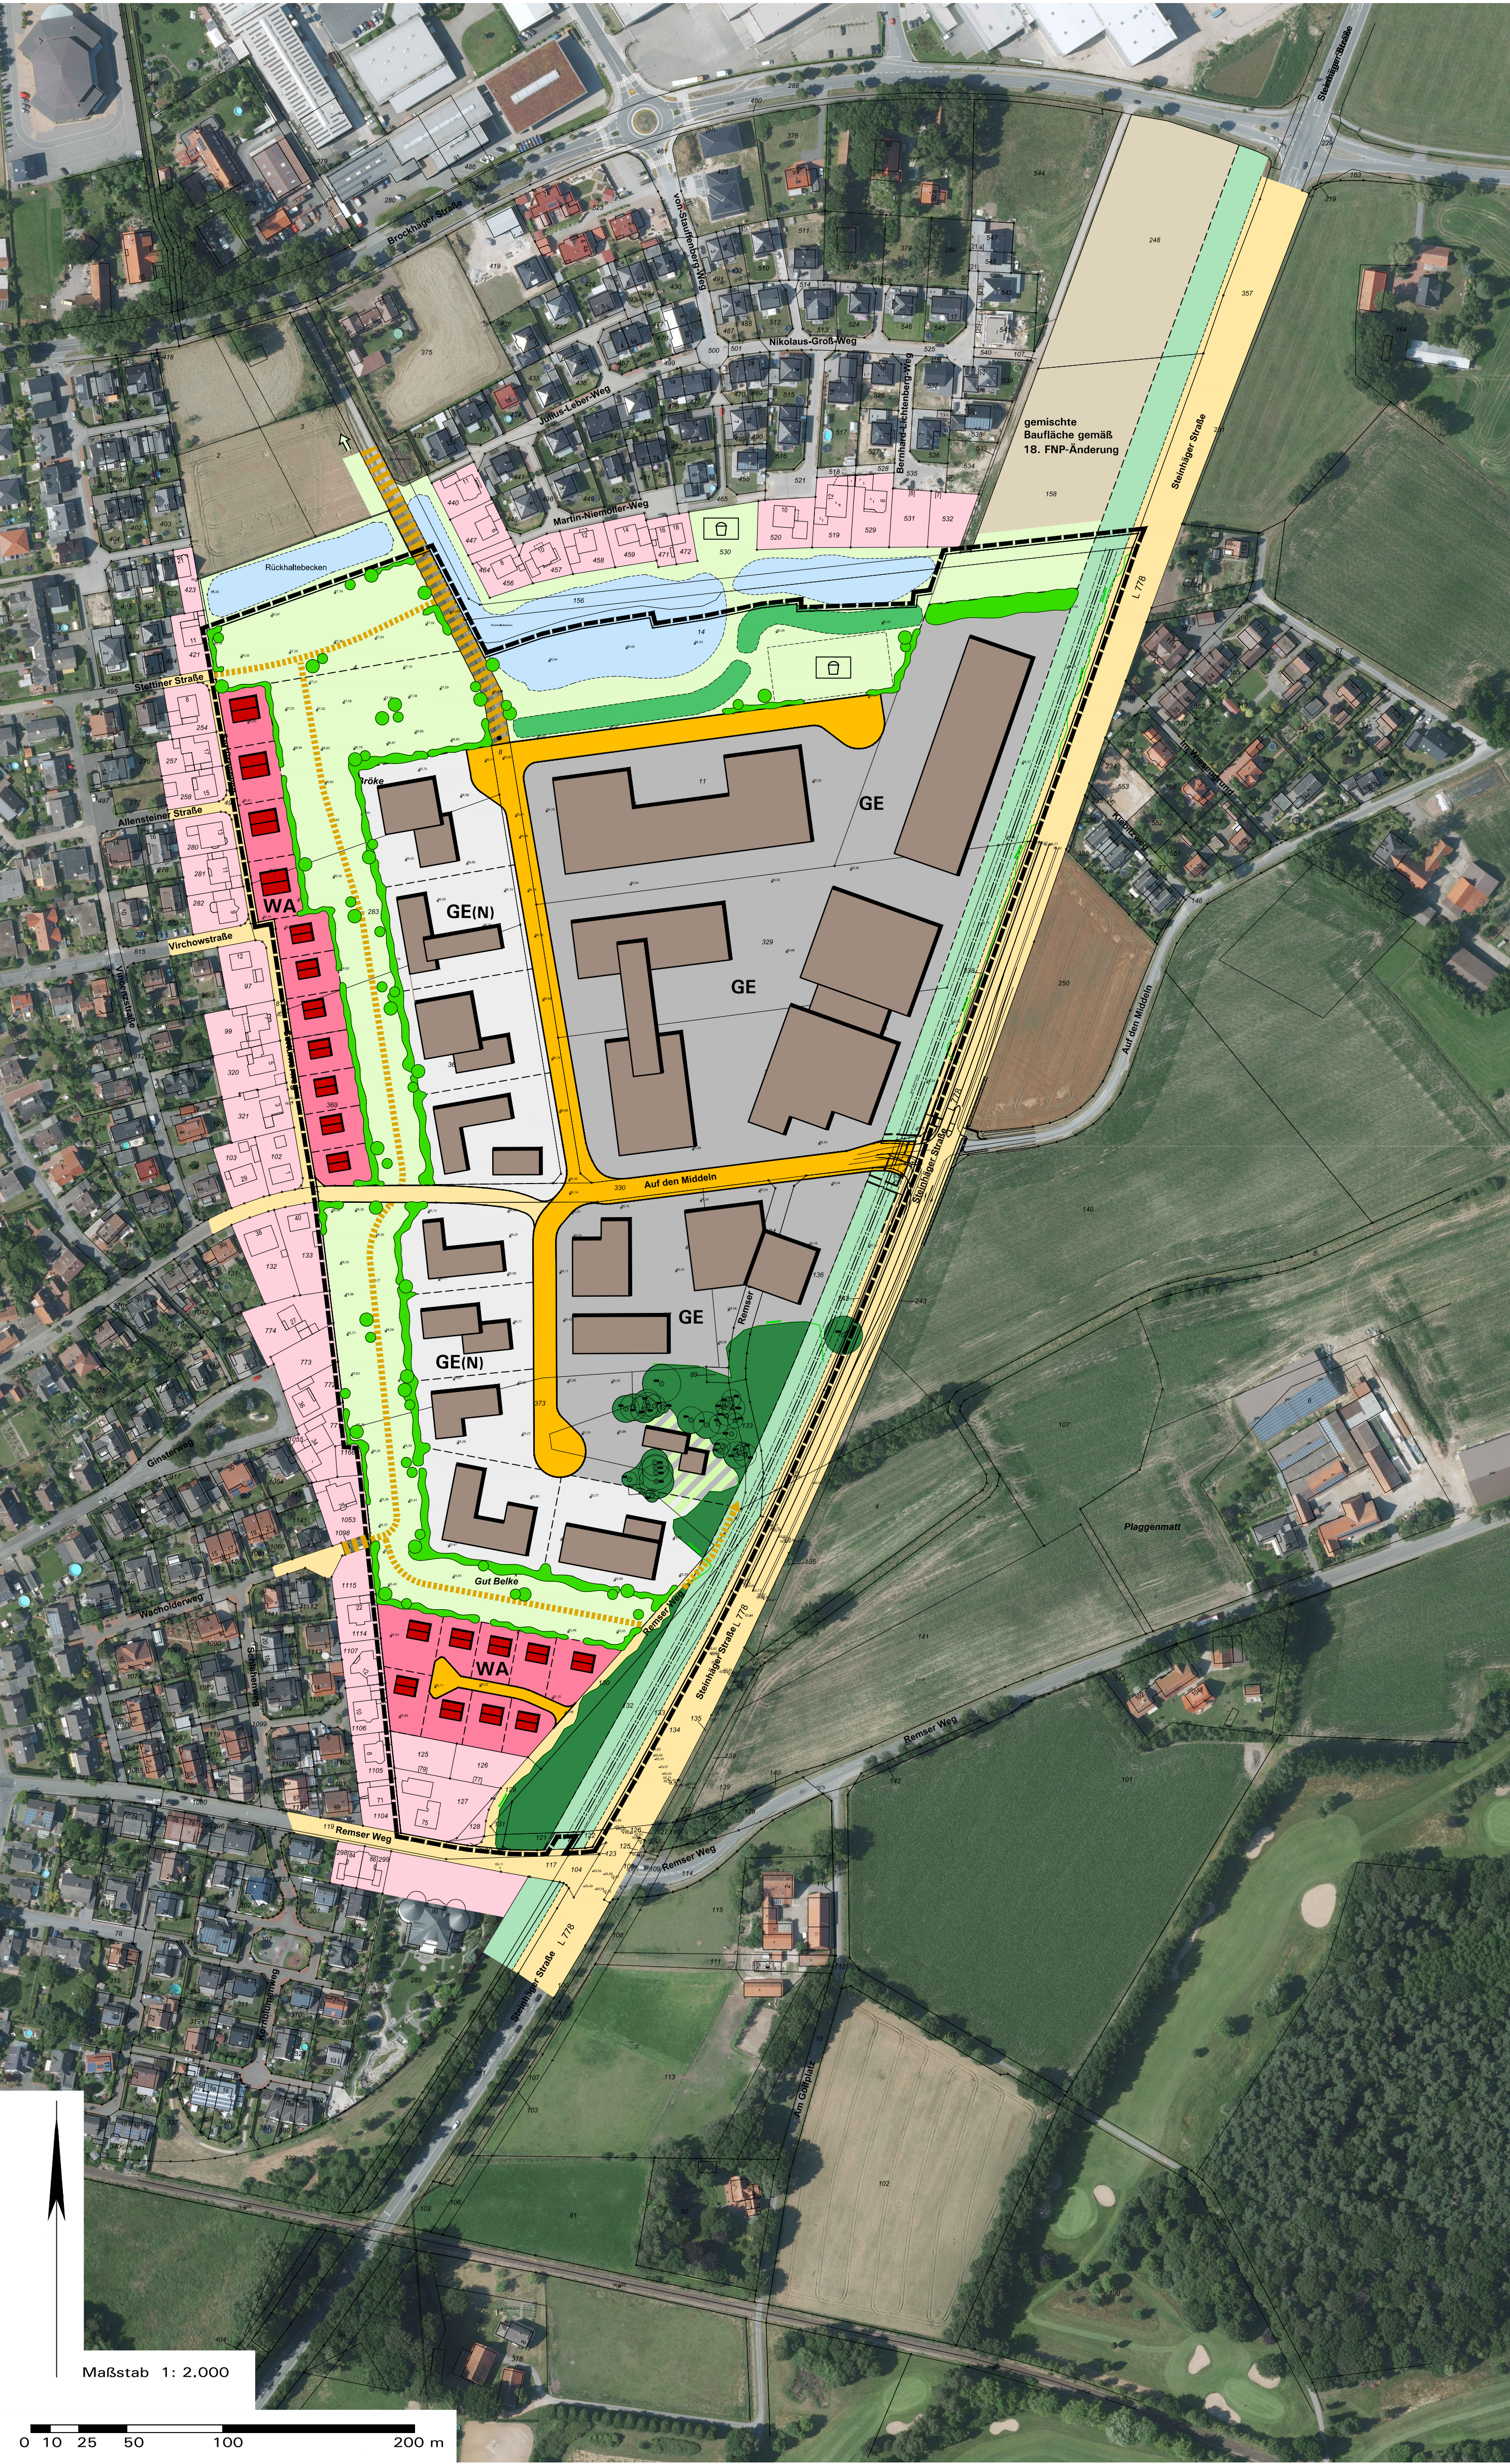

- Zeichenerklärung:**
- Wohnbebauung, Bestand
 - WA** Wohnbebauung, Planung
 - GE(N)** Eingeschränktes Gewerbegebiet, Planung
 - GE** Gewerbegebiet, Planung
 - vorgeschlagene Bebauung im (eingeschränkten) Gewerbegebiet
 - vorgeschlagene Bebauung im Wohngebiet
 - Fläche für die Landwirtschaft, Bestand
 - Straßenverkehrsfläche, Bestand
 - Straßenverkehrsfläche, Planung
 - Fuß- und Radweg, Bestand
 - Sperrpfosten
 - Reservefläche für geplante Bahntrasse
 - Erhalt prägender Gehölzbestand
 - Innerörtlicher Grünstreifen mit
 - Fuß- und Radwegeverbindung
 - Regenrückhaltebecken
 - Geplante Heckenstruktur und Einzelbäume
 - Wahl
 - Spielfläche
 - Freifläche, alternativ als Grünfläche oder Gewerbegebiet
 - Plangebietsgrenze Bebauungsplan Nr. 79, Stand Januar 2016

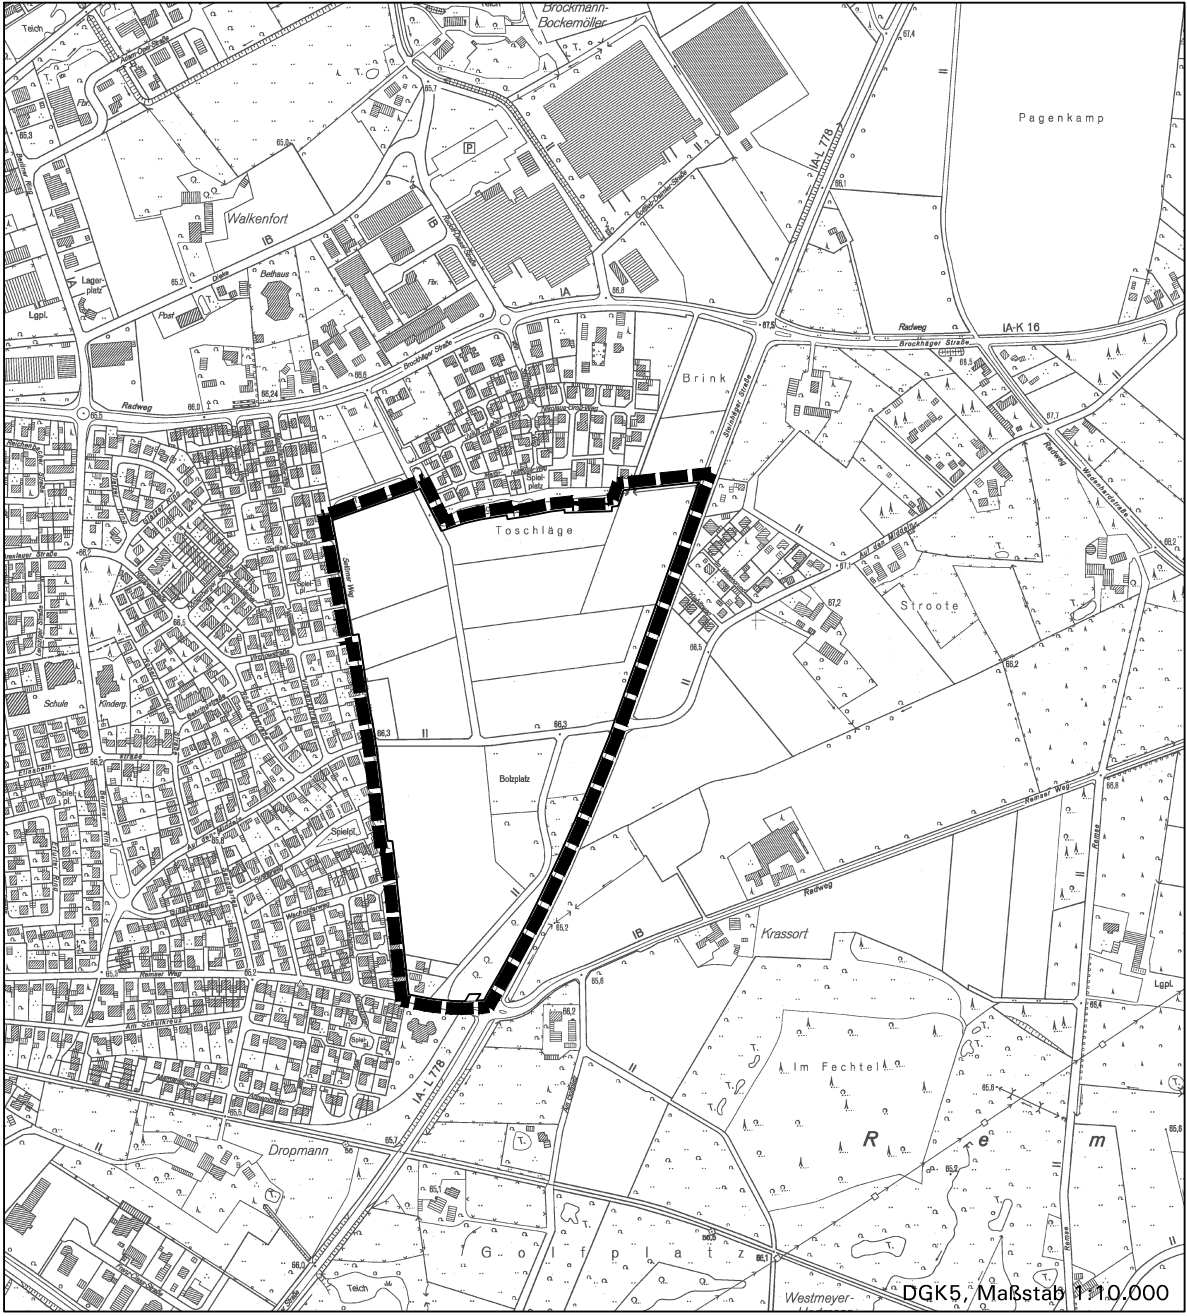

Stadt Harsewinkel:
Bebauungsplan Nr. 79
„Gewerbegebiet westlich der Steinhäger Straße“
hier: Städtebauliche Rahmenplanung, Variante IVa
(Anlage A.2 der Begründung)

Bearbeitung in Abstimmung mit der Verwaltung:
Büro für Stadtplanung und Kommunalberatung
Tischmann Schrooten
Berliner Straße 38, 33378 Rheda-Wiedenbrück

Maßstab: 1: 2.000
Stand:
Januar 2016