STADT HÜCKELHOVEN BEBAUUNGSPLAN NR. 1-011-1

STADTTEIL: HÜCKELHOVEN
MASSTAB: 1:500
GEMARKUNG: HÜ.-RA.
FLUR: 9

VERMERKE:

ES WIRD HIERMIT BESCHEINIGT, DASS DIE DARSTELLUNG DES GEGENWÄRTIGEN ZUSTANDES RICHTIG IST.

Erkelenz, DEN 1.12.1975

(SIEGEL) Kreisobervermessungsrat

ES WIRD BESCHEINIGT, DASS DIE FESTSETZUNGEN DER STÄDTEBAULICHEN PLANUNG GEOMETRISCH EINDEUTIG SIND.

Erkelenz, DEN 1.12.1975

(SIEGEL) Kreisobervermessungsrat

DER RAT DER STADT HAT IN SEINER SITZUNG AM 1.10.1975 GEM. § 2 (1) BBauG VOM 23.1.1960 (BGBl. 1960, S. 341) BESCHLOSSEN, DIESEN BEBAUUNGSPLAN AUFZUSTELLEN.

HÜCKELHOVEN, DEN 2.2.1976

Der Stadtdirektor
In Vertretung:
Dr. Ing. Herzberg
Techn. Beigeordneter

DER RAT DER STADT HAT IN SEINER SITZUNG AM 1.10.1975 DEN BEBAUUNGSPLANENTWURF UND SEINE ÖFFENTLICHE AUSLEGUNG GEM. § 2 (6) BBauG VOM 23.6.1960 (BGBl. 1960, S. 341) BESCHLOSSEN.

HÜCKELHOVEN, DEN 2.2.1976

Der Stadtdirektor
In Vertretung:
Dr. Ing. Herzberg
Techn. Beigeordneter

DER BEBAUUNGSPLAN HAT ALS ENTWURF MIT DER BEGRÜNDUNG GEM. § 2 (6) BBauG VOM 23.6.1960 (BGBl. 1960, S. 341) IN DER ZEIT VOM 21.11.1975 BIS 23.12.1975 OFFENGELEGEN.

HÜCKELHOVEN, DEN 2.2.1976

Der Stadtdirektor
In Vertretung:
Dr. Ing. Herzberg
Techn. Beigeordneter

DIESER BEBAUUNGSPLAN IST GEM. § 10 BBauG VOM 23.6.1960 (BGBl. 1960, S. 341) DURCH BESCHLUSS DES RATES AM 19.2.1976 ALS SATZUNG BESCHLOSSEN WORDEN.

HÜCKELHOVEN, DEN 24.2.1976

BÜRGERMEISTER

DIESER BEBAUUNGSPLAN IST GEM. § 11 BBauG VOM 23.6.1960 (BGBl. 1960, S. 341) MIT VERFÜGUNG DES REGIERUNGSPRÄSIDENTEN VOM 18.06.1976 AZ. 34.4.12-520-2670.76 GENEHMIGT WORDEN.

HÜCKELHOVEN, DEN 14.09.1976

(SIEGEL) STADTDIREKTOR

DIESER BEBAUUNGSPLAN IST GEM. § 12 BBauG VOM 23.6.1960 (BGBl. 1960, S. 341) DURCH BEKANNTMACHUNG VOM 27.7.1976 ALS SATZUNG RECHTSVERBINDLICH GEWORDEN.

HÜCKELHOVEN, DEN 14.09.1976

BÜRGERMEISTER

PLANZEICHEN: GEMÄSS PLANZEICHENVERORDNUNG VOM 19.1.1965
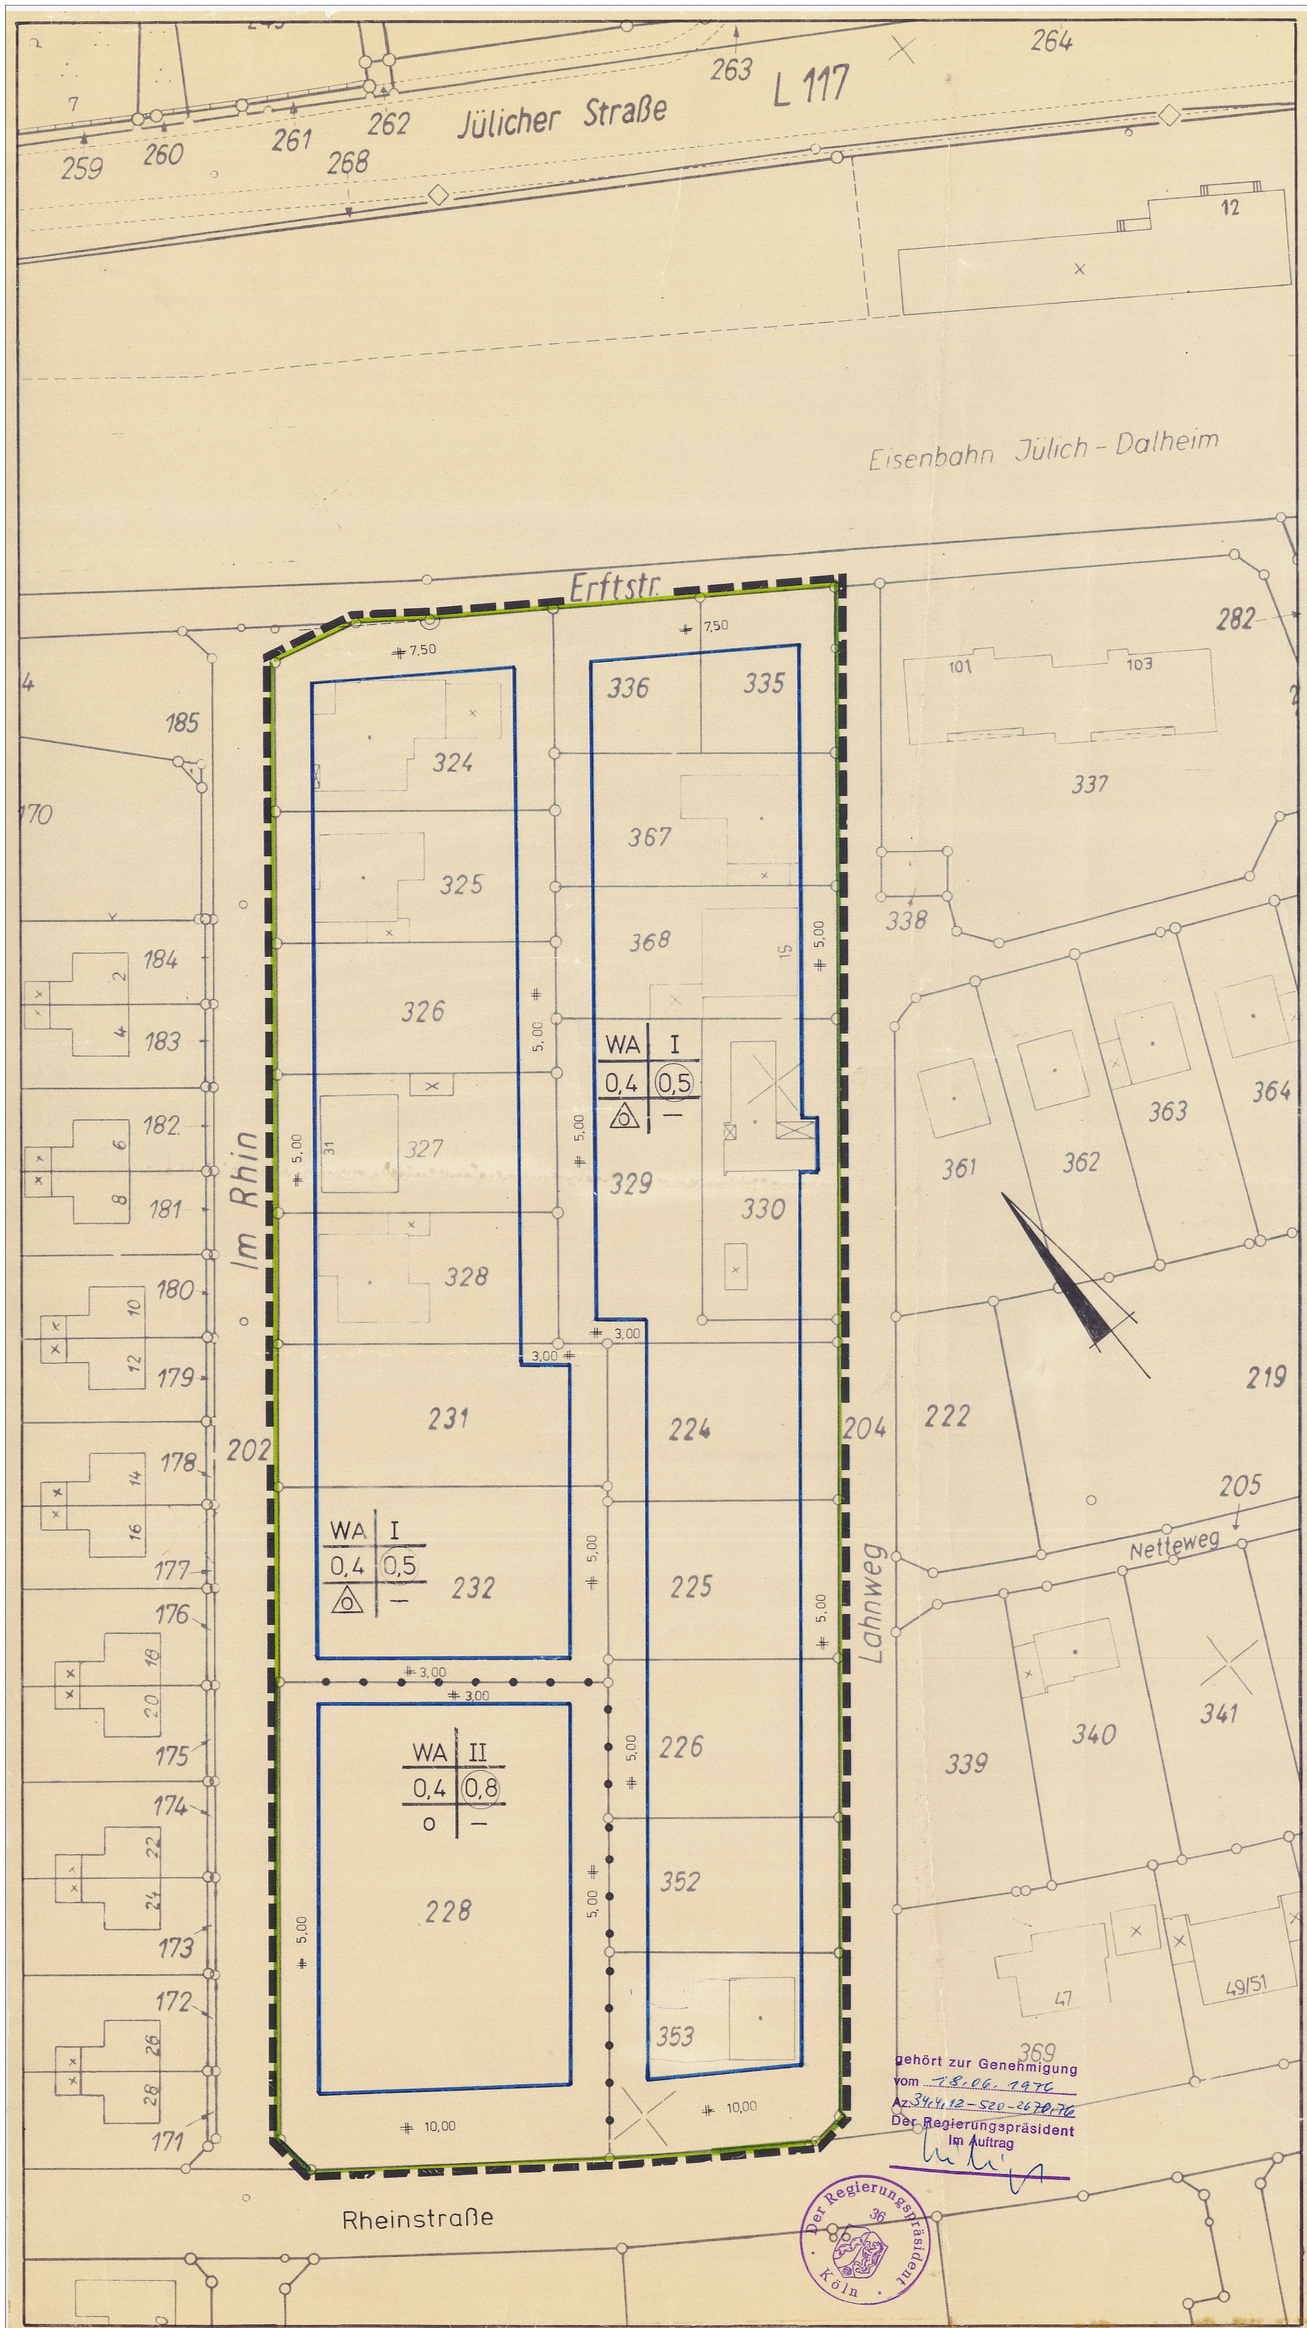
WA	ALLGEMEINES WOHNGEBIET (§ 4 BauNVO)	II	ZAHL DER VOLLGESCHOSSE ALS HÖCHSTGRENZE (§ 18 BauNVO)
	ABGRENZUNG UNTERSCHIEDLICHER NUTZUNG (§ 16 Abs 4 BauNVO)	o	OFFENE BAUWEISE (§ 22 Abs 2 BauNVO)
	GRENZE DES RÄUMLICHEN GELTUNGSBEICHES DES BEBAUUNGSPLANES (§ 9 Abs 5 BBauG)	△ o	OFFENE BAUWEISE – NUR EINZEL- UND DOPPELHÄUSER ZULÄSSIG (§ 22 Abs 2 BauNVO)
	BAUGRENZE (§ 23 Abs 3 BauNVO)	0,4	GRUNDFLÄCHENZAHL (§ 19 BauNVO)
	STRASSENBEGRENZUNGSLINIE	0,5	GESCHOSSFLÄCHENZAHL (§ 20 BauNVO)