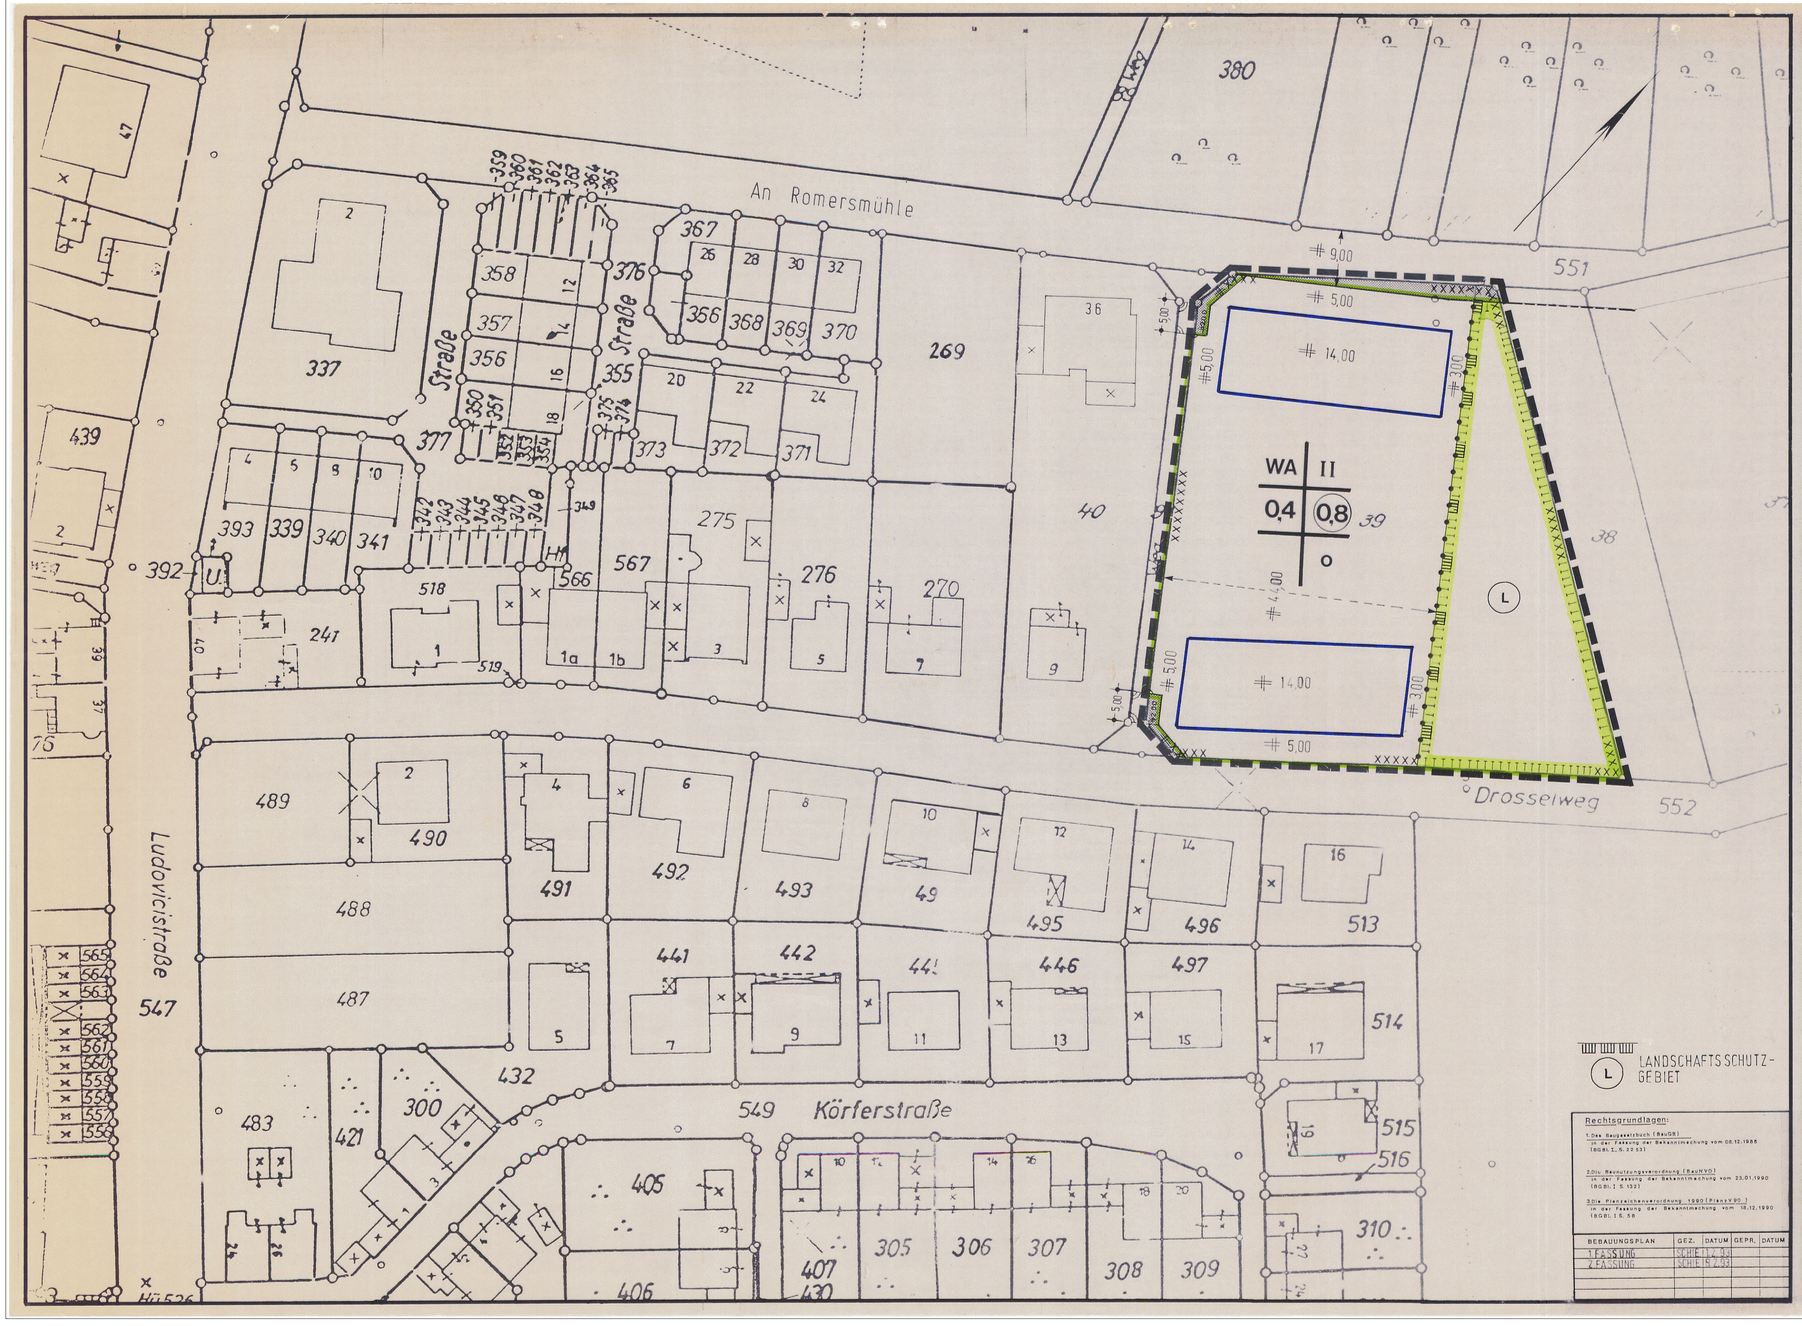

STADT HÜCKELHOVEN BEBAUUNGSPLAN NR. 1-033-2

STADTTEIL: HÜCKELHOVEN BEZ.: AN ROMERSMÜHLE	GEMARKUNG: HU-RA. FLUR: 1
VERMERKE	M. 1:500

ES WIRD HIERMIT BESCHEINIGT, DASS DIE DARSTELLUNG DEM ZUSTAND VOM 18.10.1993 ENTSPRICHT.

HEINSBERG, DEN 18.10.93

(Baumeister)

ES WIRD BESCHEINIGT, DASS DIE FESTSETZUNGEN DER STÄDTEBAULICHEN PLANUNG GEOMETRISCH EINDEUTIG SIND.

HEINSBERG, DEN 18.10.93

(Baumeister)

DER RAT DER STADT HAT IN SEINER SITZUNG AM 17.12.1992 GEM § 2 (1) BauGB VOM 08.12.1986 (BGBl. I,S 2253) BESCHLOSSEN DEN BEBAUUNGSPLAN AUFZUSTELLEN.

HÜCKELHOVEN, DEN 19.5.95

Der Stadtdirektor

Beigeordneter

DER RAT DER STADT HAT IN SEINER SITZUNG AM 25.03.1993 DEN BEBAUUNGSPLANENTWURF UND SEINE ÖFFENTLICHE AUSLEGUNG GEM § 3 (2) BauGB VOM 08.12.1986 (BGBl. I,S 2253) BESCHLOSSEN.

HÜCKELHOVEN, DEN 19.5.95

Der Stadtdirektor

Beigeordneter

DER BEBAUUNGSPLAN HAT ALS ENTWURF MIT DER BEGRÜNDUNG GEM § 3 (2) BauGB VOM 08.12.1986 (BGBl. I,S 2253) IN DER ZEIT VOM 14.05.1993 BIS 14.07.1993 OFFENGELEGEN.

HÜCKELHOVEN, DEN 19.5.95

Der Stadtdirektor

Beigeordneter

DIESER BEBAUUNGSPLAN IST GEM § 10 BauGB VOM 08.12.1986 (BGBl. I,S 2253) DURCH BESCHLUSS DES RATES AM 10.11.1993 ALS SATZUNG BESCHLOSSEN WORDEN.

HÜCKELHOVEN, DEN 11.11.1993

Bürgermeister

DIESER PLAN WURDE GEMÄSS § 11 BauGB AM 15.12.93 ANGEZEIGT.
ZU DIESEM PLAN GEHÖRT DIE VERFÜGUNG VOM 18.2.94 AZ.: 35.2.12-5311-2075/94
KÖLN, DEN 18.Febr. 1994
DER REGIERUNGSPRÄSIDENT
IM AUFTRAG

DIESER BEBAUUNGSPLAN IST GEM § 12 BauGB VOM 08.12.1986 (BGBl. I,S 2253) DURCH BEKANNTMACHUNG VOM 29.04.1994 ALS SATZUNG RECHTSVERBINDLICH GEWORDEN.

HÜCKELHOVEN, DEN 11.05.1994

Bürgermeister

PLANZEICHEN

GEM. PLANZEICHENVERORDNUNG VOM 18 DEZ. 1990

- WA — ALLGEMEINES WOHNGEBIET (§ 4 BauNVO)
- 0,8 — GESCHOSSFLÄCHENZAHL (§§ 16 u. 17 BauNVO)
- 0,4 — GRUNDFLÄCHENZAHL (§§ 16 u. 17 BauNVO)
- II — ZAHL DER VOLLGESCHOSSE ALS HÖCHSTGRENZE (§§ 16 - 18 BauNVO)
- o — OFFENE BAUWEISE (§ 22 (2) BauNVO)
- BAUGRENZE (§ 23 (3) BauNVO)
- ABGRENZUNG UNTERSCHIEDLICHER NUTZUNG (§§ 16 (5) BauNVO)
- STRASSENVERKEHRSFLÄCHE (§ 9 (1) NR. 11 BauGB)
- STRASSENBEGRENZUNGSLINIE
- FLÄCHEN BEI DEREN BEBAUUNG BESONDERE BAULICHE VORKEHRUNGEN ERFORDERLICH SIND (IM GRUNDUNGSBEREICH) (§ 9 (5) NR. 1 BauGB)
- GRENZE DE RÄUMLICHEN GELTUNGSBEREICHS DES BEBAUUNGSPLANS (§ 9 (7) BauGB)
- FLÄCHEN FÜR MASSNAHMEN ZUM SCHUTZ, ZUR PFLEGE UND ZUR ENTWICKLUNG VON NATUR U. LANDSCHAFT (§ 9 (1) NR. 20 BauGB)

STADT-PLANUNGSAMT

STADT HÜCKELHOVEN
BEBAUUNGSPL. 1-033-2