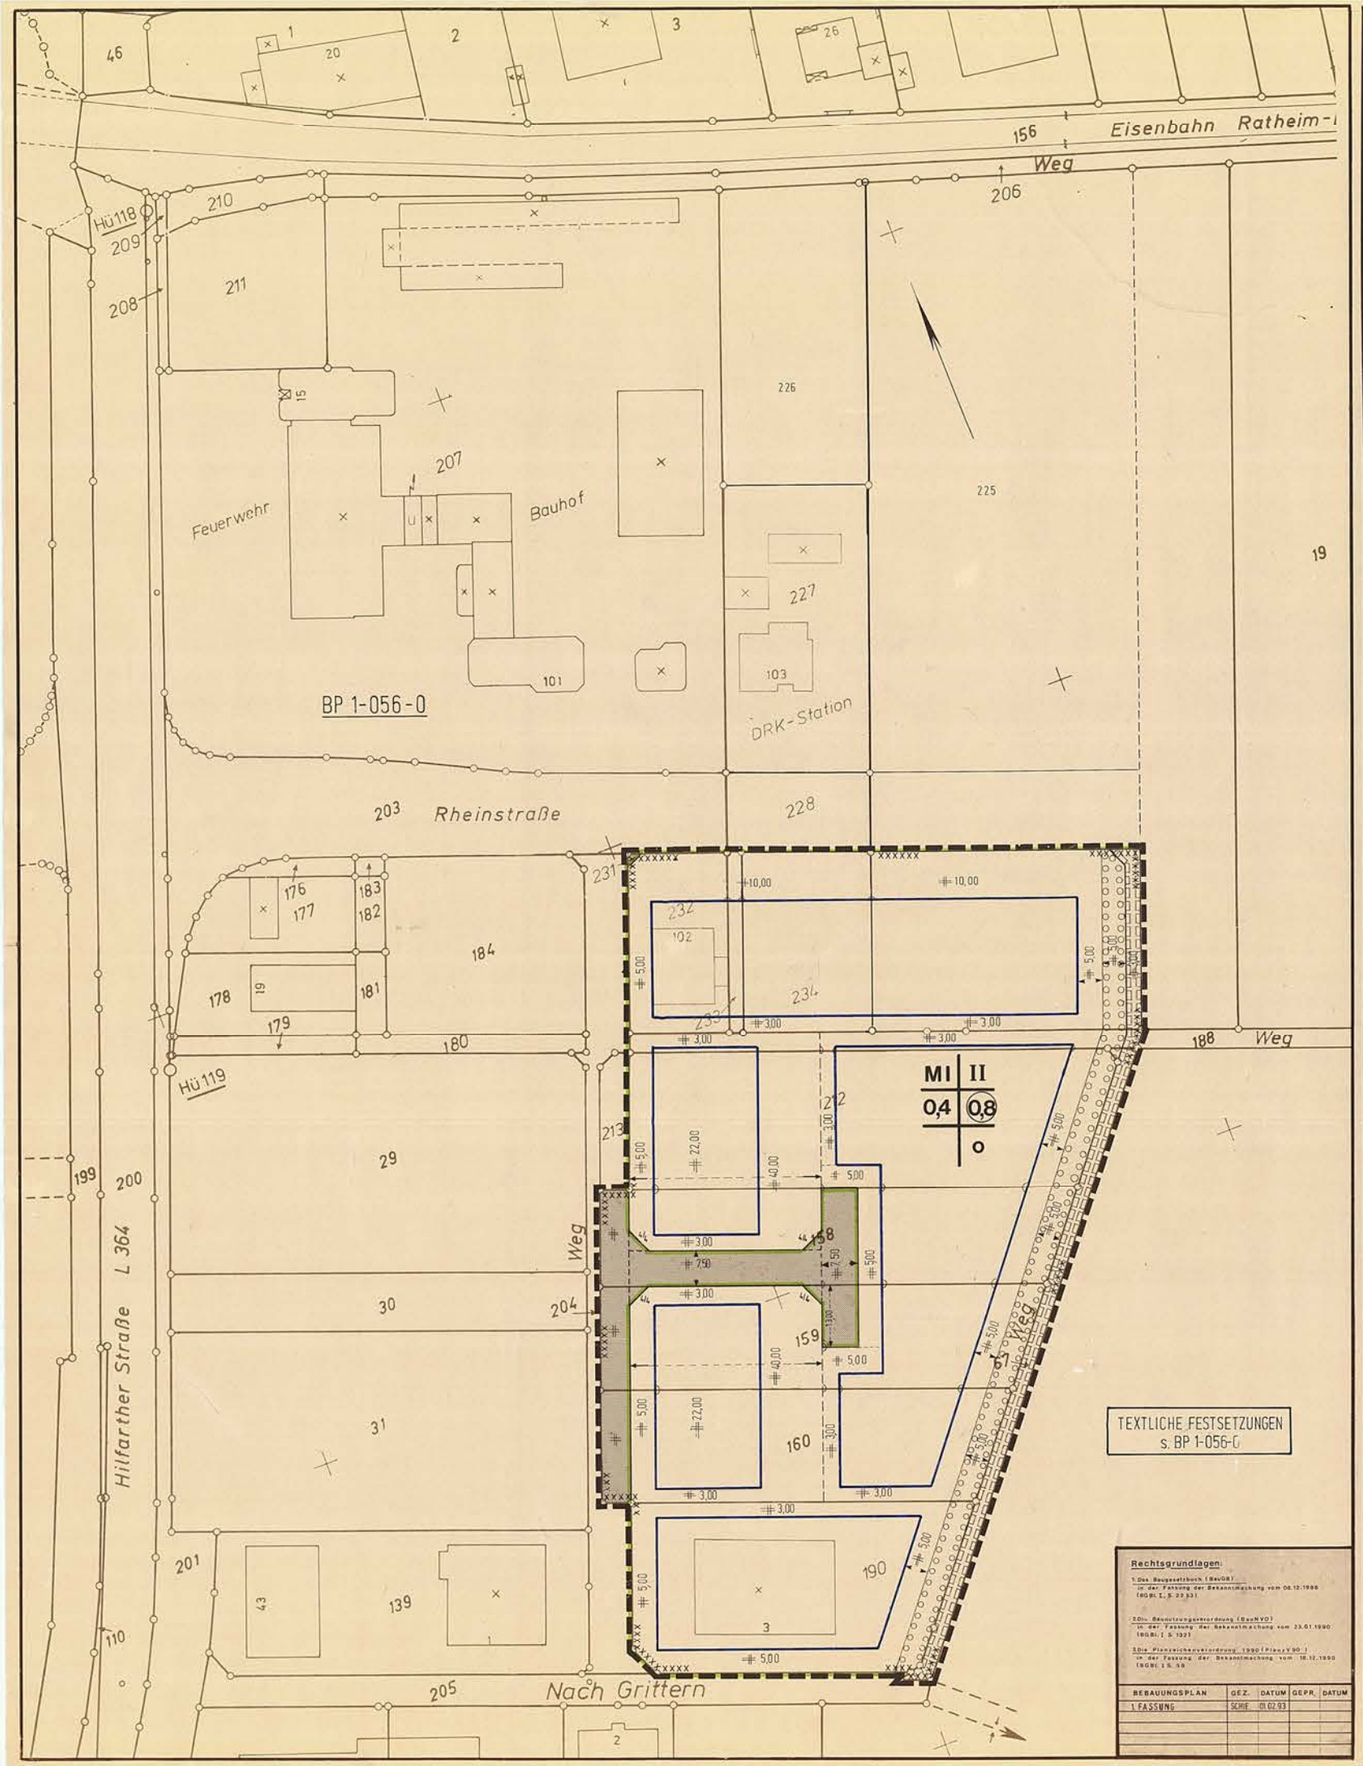

STADT HÜCKELHOVEN BEBAUUNGSPLAN NR. 1-056-1

STADTTEIL: HÜCKELHOVEN
BEZ.: HILFARTHER STRASSE

GEMARKUNG: HÜ.-RA.
FLUR: 8

VERMERKE

M. 1:500

ES WIRD HIERMIT BESCHEINIGT, DASS DIE DARSTELLUNG DEM ZUSTAND VOM 3.6.1988 ENTSPRICHT.

HEINSBERG, DEN 20.8.1993

Siegel

ES WIRD BESCHEINIGT, DASS DIE FESTSETZUNGEN DER STÄDTEBAULICHEN PLANUNG GEOMETRISCH EINDEUTIG SIND.

HEINSBERG, DEN 20.8.1993

Siegel

DER RAT DER STADT HAT IN SEINER SITZUNG AM 25.03.1993 GEM § 2 (1) BauGB VOM 08.12.1986 (BGBL. I S 2253) BESCHLOSSEN DIESEN BEBAUUNGSPLAN AUFZUSTELLEN.

HÜCKELHOVEN, DEN 19.X.93

Der Stadtdirektor
In Vertretung

Siegel

Techn. Beigeordneter

DER RAT DER STADT HAT IN SEINER SITZUNG AM 01.07.1993 DEN BEBAUUNGSPLANENTWURF UND SEINE ÖFFENTLICHE AUSLEGUNG GEM. § 3 (2) BauGB VOM 08.12.1986 (BGBL. I S 2253) BESCHLOSSEN.

HÜCKELHOVEN, DEN 19.X.93

Der Stadtdirektor
In Vertretung

Siegel

Techn. Beigeordneter

DER BEBAUUNGSPLAN HAT ALS ENTWURF MIT DER BEGRÜNDUNG GEM § 3 (2) BauGB VOM 08.12.1986 (BGBL. I S 2253) IN DER ZEIT VOM 30.06.1993 BIS 01.10.1993 OFFENGELEGEN.

HÜCKELHOVEN, DEN 19.X.93

Der Stadtdirektor
In Vertretung

Siegel

Techn. Beigeordneter

DIESER BEBAUUNGSPLAN IST GEM § 10 BauGB VOM 08.12.1986 (BGBL. I S 2253) DURCH BESCHLUSS DES RATES AM 10.11.1993 ALS SATZUNG BESCHLOSSEN WORDEN.

HÜCKELHOVEN, DEN 11.11.1993

Bürgermeister

DIESER PLAN WURDE GEMÄSS § 11 BauGB AM 15.12.93 ANGEZEIGT.
ZU DIESEM PLAN GEHÖRT DIE VERFÜGUNG VOM 18.2.1994 AZ: 35.11-5311-26.13/94

KÖLN, DEN 18.Feb.1994
DER REGIERUNGSPRÄSIDENT
IM AUFTRAG

DIESER BEBAUUNGSPLAN IST GEM § 12 BauGB VOM 08.12.1986 (BGBL. I S 2253) DURCH BEKANNTMACHUNG VOM 17.03.1994 ALS SATZUNG RECHTSVERBINDLICH GEWORDEN.

HÜCKELHOVEN, DEN 06.04.1994

Bürgermeister

PLANZEICHEN

GEM. PLANZEICHENVERORDNUNG VOM 18 Dez. 1990

- MI — MISCHGEBIETE (§ 6 BauNVO)
- 0,8 — GESCHOSSFLÄCHENZAHL (§§ 16 u. 17 BauNVO)
- 0,4 — GRUNDFLÄCHENZAHL (§§ 16 u. 17 BauNVO)
- II — ZAHL DER VOLLGESCHOSSE ALS HÖCHSTGRENZE (§§ 16 u. 18 BauNVO)
- o — OFFENE BAUWEISE (§ 22 (2) BauNVO)
- BAUGRENZE (§ 23 (3) BauNVO)
- STRASSENVERKEHRSFLÄCHE (§ 9 (1) Nr. 11 BauGB)
- STRASSENBEGRENZUNGSLINIE
- MIT GEH- UND FAHRRECHT ZUBELASTENDE FLÄCHEN ZUGUNSTEN DER ANLIEGER UND FLÄCHEN ZUR FÜHRUNG VON LEITUNGEN ZUGUNSTEN DER STADT HÜCKELHOVEN (§ 9 (1) NR. 13 u. 21 BauGB)
- UMGRENZUNG VON FLÄCHEN ZUM ANPFLANZEN VON BÄUMEN UND STRÄUCHERN (§ 9 (1) Nr. 25 Buchst. a BauGB) s. TEXTLICHE FESTSETZUNGEN BP. 1-056-0
- UMGRENZUNG DER FLÄCHEN, BEI DEREN BEBAUUNG BESONDERE BAULICHE VORKEHRUNGEN ERFORDERLICH SIND (§ 9 (5) BauGB)
- GRENZE DES RÄUMLICHEN GELTUNGSBEREICHS DES BEBAUUNGSPLANS (§ 9 (7) BauGB)

STADT-PLANUNGSAMT

STADT HÜCKELHOVEN BEBAUUNGSPL. 1-056-1