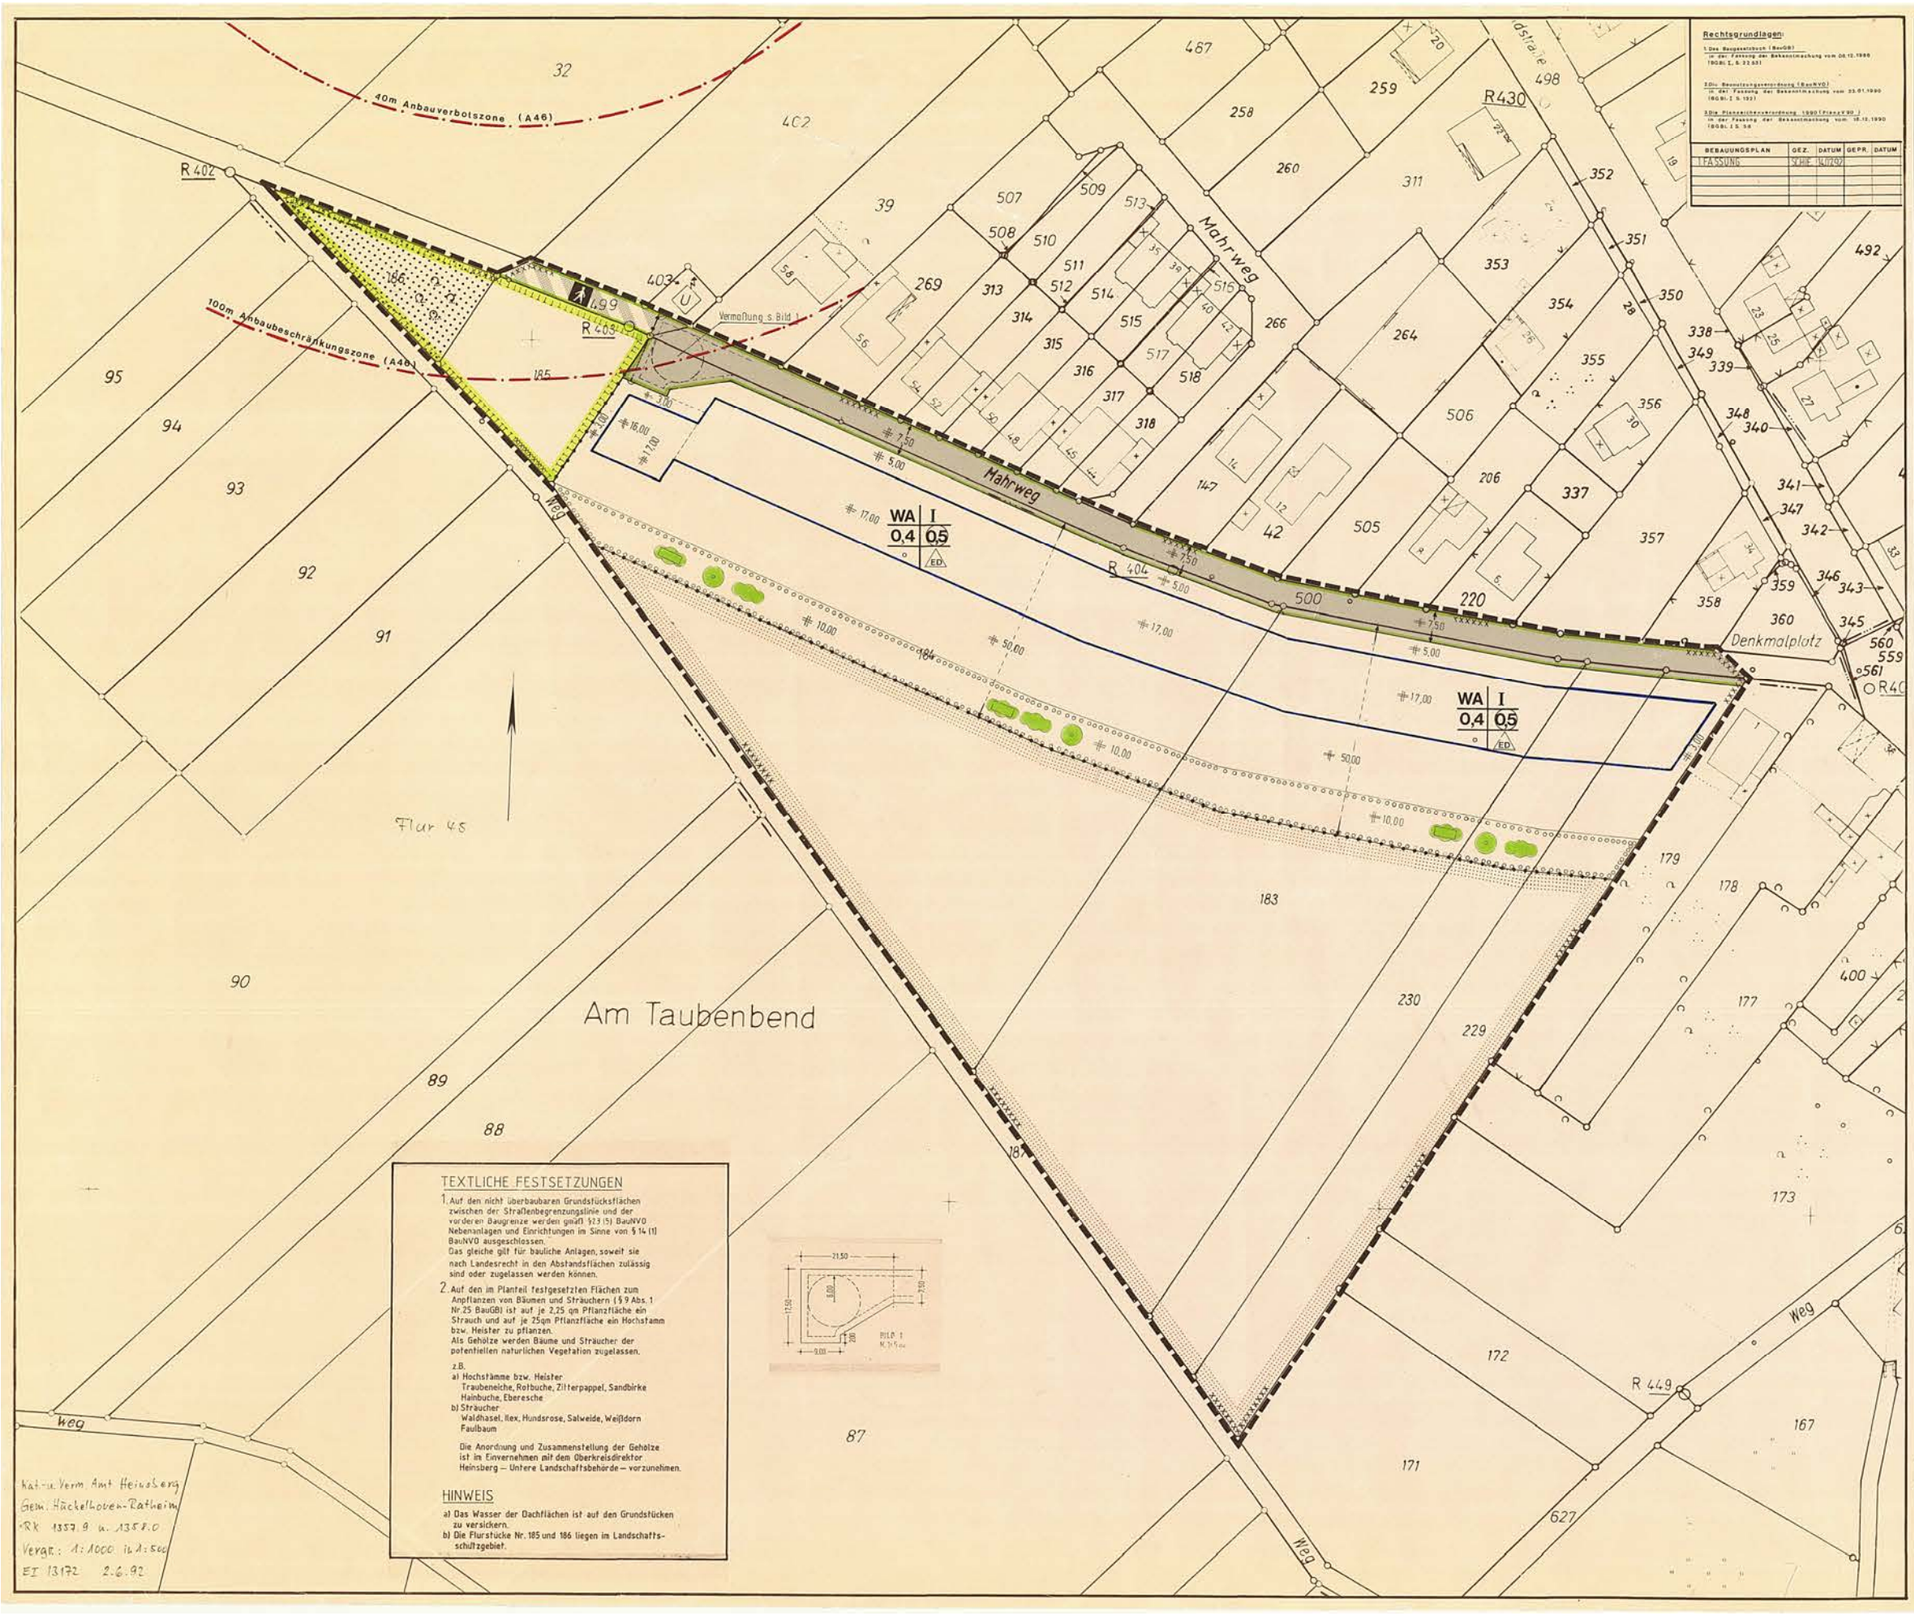

STADT HÜCKELHOVEN BEBAUUNGSPLAN NR. 1.1-075-0

STADTTEIL: MILLICH
BEZ.: MAHRWEG SÜD

GEMARKUNG: HÜ.-RA.
FLUR: 45 u. 46

VERMERKE

M. 1:500

ES WIRD HIERMIT BESCHEINIGT, DASS DIE DARSTELLUNG DEM ZUSTAND VOM 02.06.1992 ENTSPRICHT.

HEINSBERG, DEN 18.10.93

(Bürmonich)

Siegel

ES WIRD BESCHEINIGT, DASS DIE FESTSETZUNGEN DER STÄDTEBAULICHEN PLANUNG GEOMETRISCH EINDEUTIG SIND.

HEINSBERG, DEN 18.10.93

(Bürmonich)

Stadt

DER RAT DER STADT HAT IN SEINER SITZUNG AM 25.09.1991 GEM § 2 (1) BauGB VOM 08.12.1986 (BGBl. I S 2253) BESCHLOSSEN DIESEN BEBAUUNGSPLAN AUFZUSTELLEN.

HÜCKELHOVEN, DEN 19.5.93

Der Stadtdirektor
In Vertretung

Siegel

DER RAT DER STADT HAT IN SEINER SITZUNG AM 01.07.1993 DEN BEBAUUNGSPLANENTWURF UND SEINE ÖFFENTLICHE AUSLEGUNG GEM. § 3 (2) BauGB VOM 08.12.1986 (BGBl. I S 2253) BESCHLOSSEN.

HÜCKELHOVEN, DEN 9.7.93

Der Stadtdirektor
In Vertretung

Siegel

DER BEBAUUNGSPLAN HAT ALS ENTWURF MIT DER BEGRÜNDUNG GEM § 3 (2) BauGB VOM 08.12.1986 (BGBl. I S 2253) IN DER ZEIT VOM 30.08.1993 BIS 01.10.1993 OFFENGELEGEN.

HÜCKELHOVEN, DEN 4.11.93

Der Stadtdirektor
In Vertretung

Siegel

DIESER BEBAUUNGSPLAN IST GEM § 10 BauGB VOM 08.12.1986 (BGBl. I S 2253) DURCH BESCHLUSS DES RATES AM 10.11.1993 ALS SATZUNG BESCHLOSSEN WORDEN.

HÜCKELHOVEN, DEN 11.11.1993

Bürgermeister

DIESER PLAN WURDE GEMÄSS § 11 BauGB AM 15.Dez.1993 ANGEZEIGT.
ZU DIESEM PLAN GEHÖRT DIE VERFÜGUNG VOM 18. Febr. 1994 AZ.: 35.11.10-5301-5.0.14/94

KÖLN, DEN 18. Febr. 1994
DER REGIERUNGSPRÄSIDENT
IM AUFTRAG

DIESER BEBAUUNGSPLAN IST GEM § 12 BauGB VOM 08.12.1986 (BGBl. I S 2253) DURCH BEKANNTMACHUNG VOM 17.03.1994 ALS SATZUNG RECHTSVERBINDLICH GEWORDEN.

HÜCKELHOVEN, DEN 06.04.1994

Bürgermeister

PLANZEICHEN

GEM. PLANZEICHENVERORDNUNG VOM 30. JULI 1981

- WA — ALLGEMEINES WOHNGEBIET (§ 4 BauNVO)
- 0,5 — GESCHOSSFLÄCHENZAHL (§§ 16 u. 17 BauNVO)
- 0,4 — GRUNDFLÄCHENZAHL (§§ 16 u. 17 BauNVO)
- I — ZAHL DER VOLLGESCHOSSE ALS HÖCHSTGRENZE (§§ 16-18 BauNVO)
- o — OFFENE BAUWEISE
- ED — NUR EINZEL UND DOPPELHÄUSER ZULÄSSIG
- BAUGRENZE (§ 23 (3) BauNVO)
- STRASSENVERKEHRSFLÄCHE (§ 9 (1) Nr 11 BauGB)
- STRASSENBEGRENZUNGSLINIE
- VERKEHRSFLÄCHEN BESONDERER ZWECKBESTIMMUNG
- FUSSGÄNGERBEREICH
- FLÄCHEN FÜR DIE LANDWIRTSCHAFT (§ 9 (1) Nr 18 Buchst. a BauGB)
- UMGRENZUNG VON FLÄCHEN FÜR MASSNAHMEN ZUM SCHUTZ, ZUR PFLEGE UND ZUR ENTWICKLUNG VON NATUR UND LANDSCHAFT (§ 9 (1) Nr 20 BauGB)
- UMGRENZUNG VON FLÄCHEN ZUM ANPFLANZEN VON BÄUMEN UND STRÄUCHERN UND SONSTIGEN BEPFLANZUNGEN (§ 9 (1) Nr. 25 Buchst. a BauGB)
- FLÄCHEN FÜR WALD (§ 9 (1) Nr 18 Buchst. b BauGB)
- STRÄUCHER
- SONSTIGE BEPFLANZUNG
- BÄUME
- UMGRENZUNG DER FLÄCHEN, UNTER DENEN DER BERG-BAU UMGEHT (§ 9 (5) BauGB)
- ABGRENZUNG UNTERSCHIEDLICHER NUTZUNG (§ 16 (5) BauNVO)
- GRENZE DES RÄUMLICHEN GELTUNGSBEREICHS DES BEBAUUNGSPLANS (§ 9 (7) BauGB)

Vervielfältigung von Grundlagen des Katasters und Vermessungswesens Kreises Heinsberg vom 02.06.1992 Nr. 1/92 durch das Stadt. Hückelhoven

STADT-PLANUNUNGSAMT

STADT HÜCKELHOVEN BEBAUUNGSPL. 1.1-075-0