# Bebauungsplan 8-193-0, Schaufenberg, Gewerbegebiet Jacobastraße
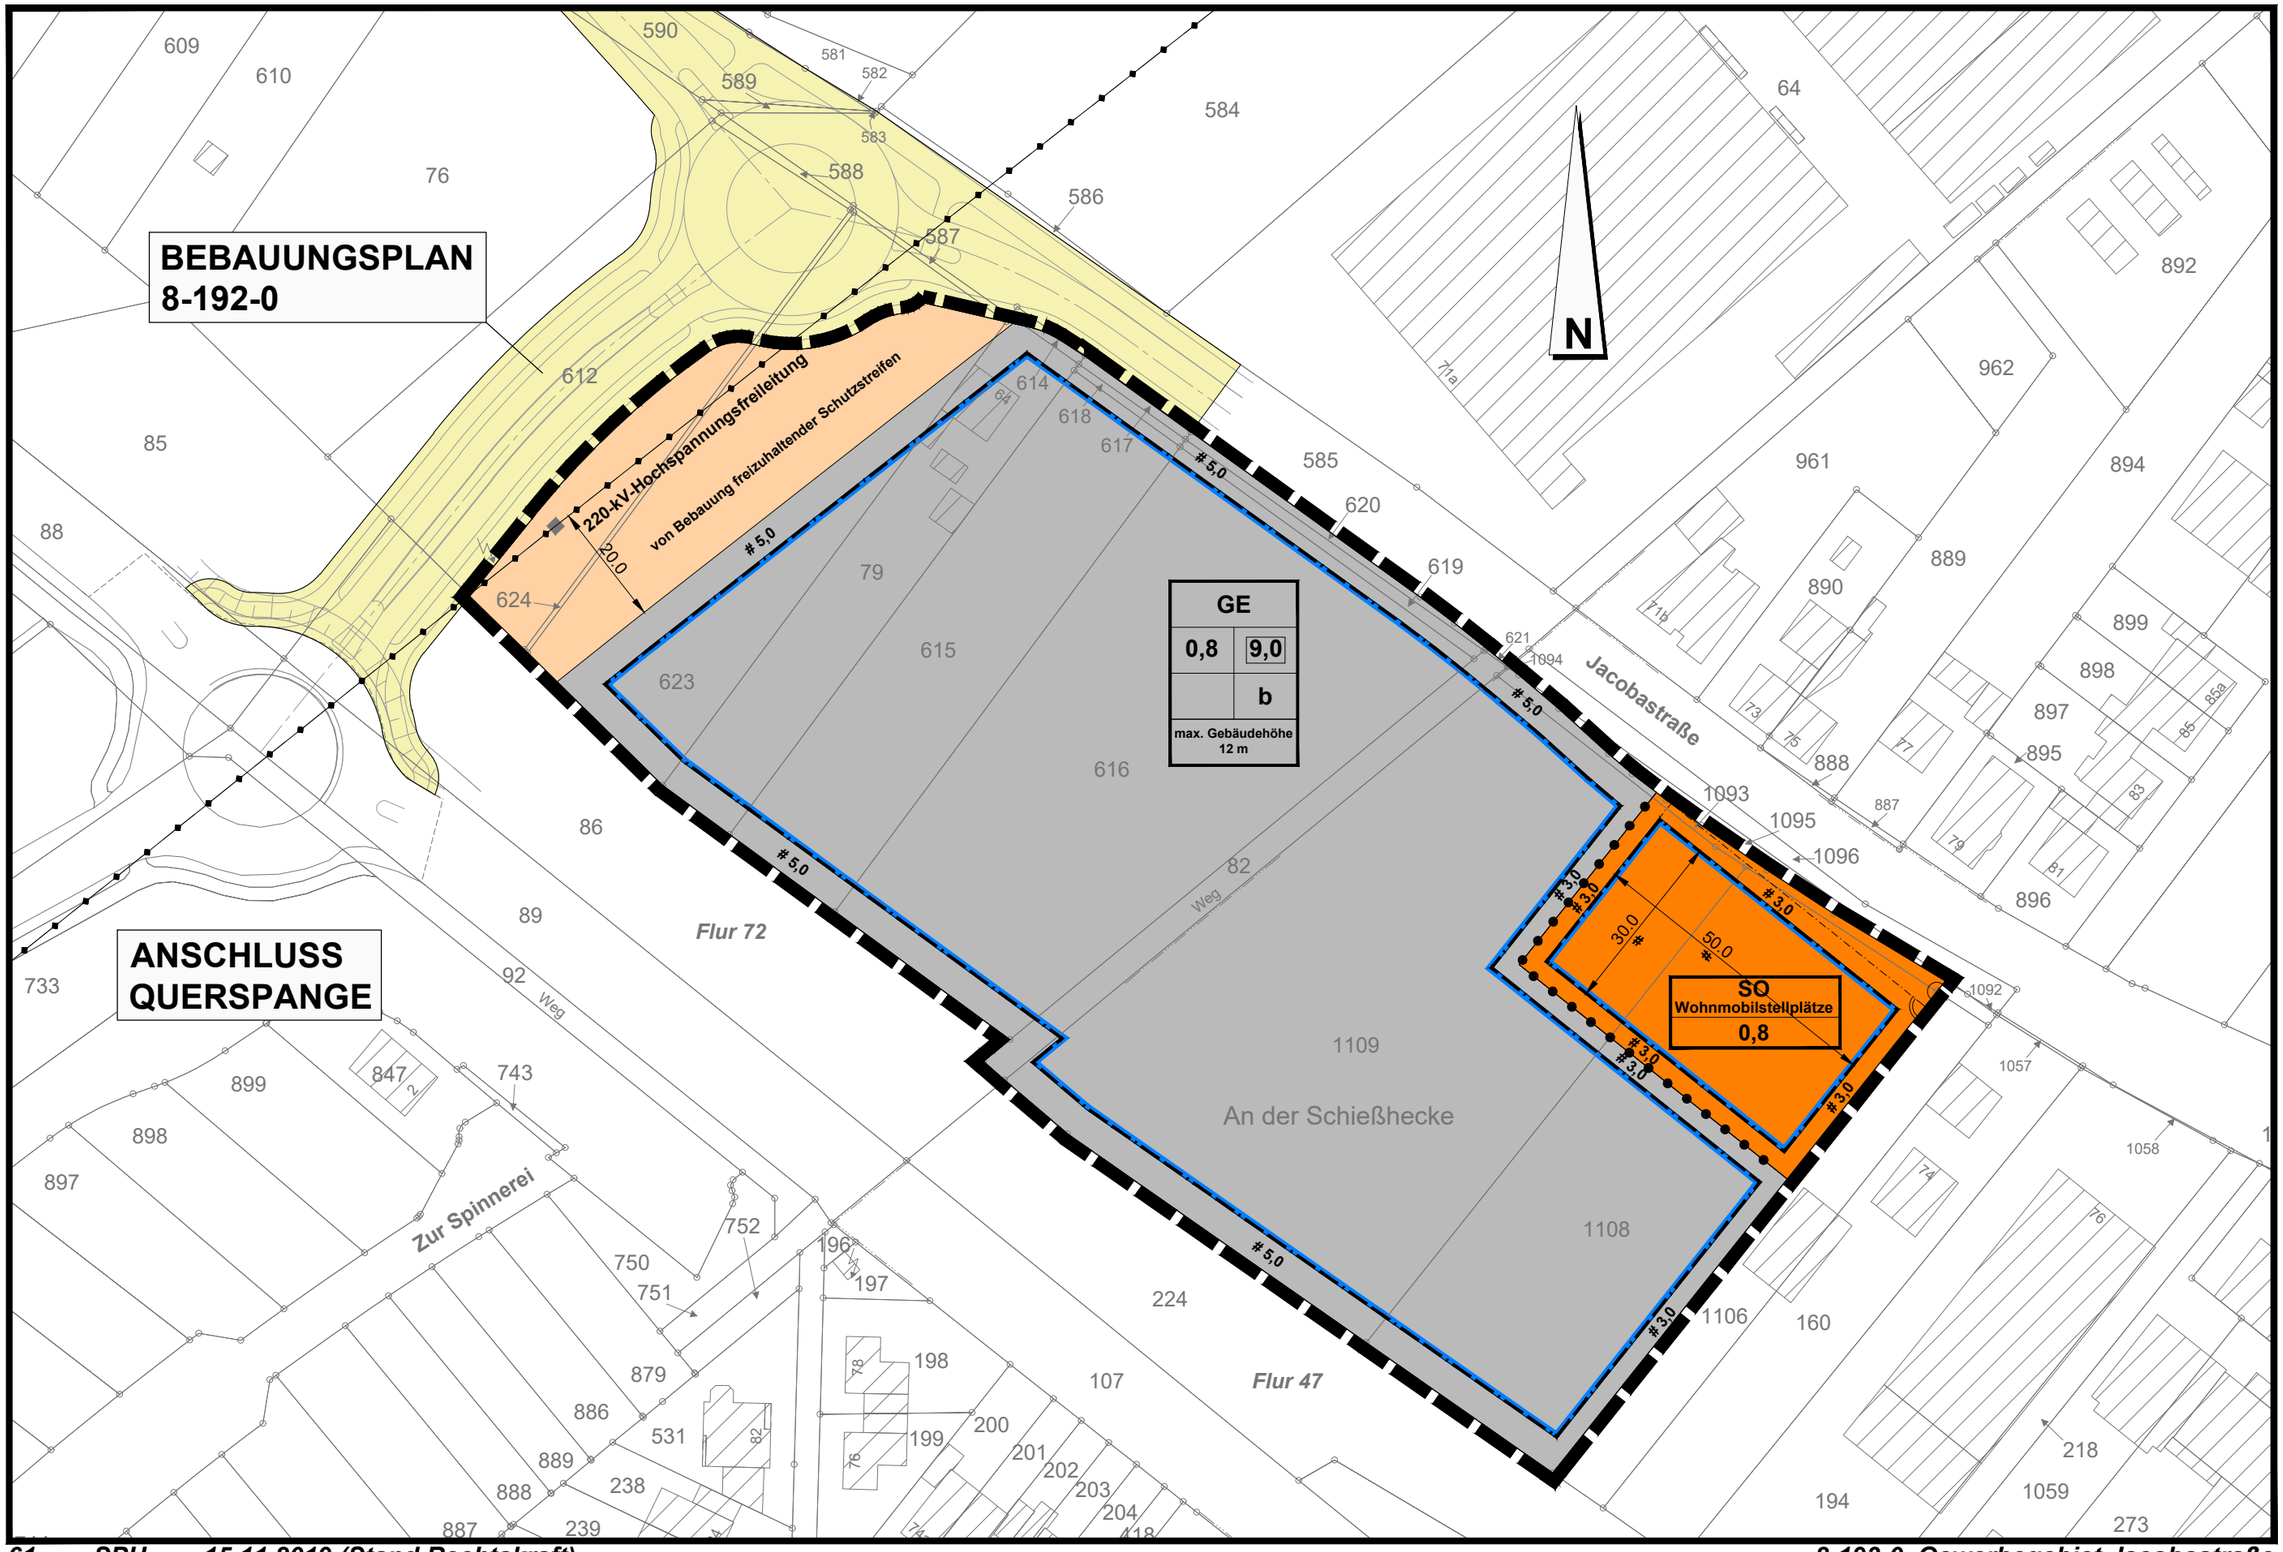
M. 1:1000