

Ökologisches Entwicklungskonzept für die Flächen [REDACTED] in Ibbenbüren-Dörenthe


- Maßnahmen -

Massnahmen

-  Schutz des Gehölzbestandes
-  Naturnahe Waldbewirtschaftung (ME 1)
-  Aufforstung von Wald (MN 1)
-  Anpflanzung eines Waldrandes (MN 2)
-  Anpflanzung/Ergänzung einer Hecke (MN 3)
-  Anpflanzung eines Gebüsches (MN 4)
-  Anlage einer Obstwiese (MN 5)
-  Entwicklung eines trockenen Saumes (ME 2)
-  Entwicklung eines feuchten Saumes (ME 3)
-  Anlage wechselfeuchter Bereiche (MN 6)
-  Anlage eines Stillgewässers (MN 7)
-  Ermöglichung einer natürlichen Sukzession (ME 4)
-  Umwandlung von Acker in eine Extensivweide (MU 1)
-  Umwandlung von Acker in eine extensive Mähwiese (MU 2)
-  Umwandlung von Acker in eine Magerwiese (MU 3)
-  Umwandlung von Ackerbrache in ext. Mähwiese, Typ 1 (MU 4)
-  Umwandlung von Ackerbrache in ext. Mähwiese, Typ 2 (MU 5)
-  Entwicklung des Röhrrichtbestandes (ME 5)
-  Entwicklung des Großseggenriedes (ME 6)
-  Extensivierung der Ackernutzung (MU 6)
-  Extensivierung der Mähweidennutzung (ME 7)
-  Extensivierung der Mähwiesennutzung (ME 8)
-  Beibehaltung der ext. Mähwiesen-/Mähweidennutzung (ME 9)
-  Schließung von Gräben (MU 7)

Geplante Bäume (MN 8)

-  Pflanzung eines Kopfbaumes
-  Pflanzung eines großkr. Laubbaumes
-  Pflanzung eines Obstbaumes
-  Baumbestand
-  Vorhandene Fließgewässer
-  Naturschutzgebiet Wieschlager Wiesen
-  Grenze des Untersuchungsgebietes

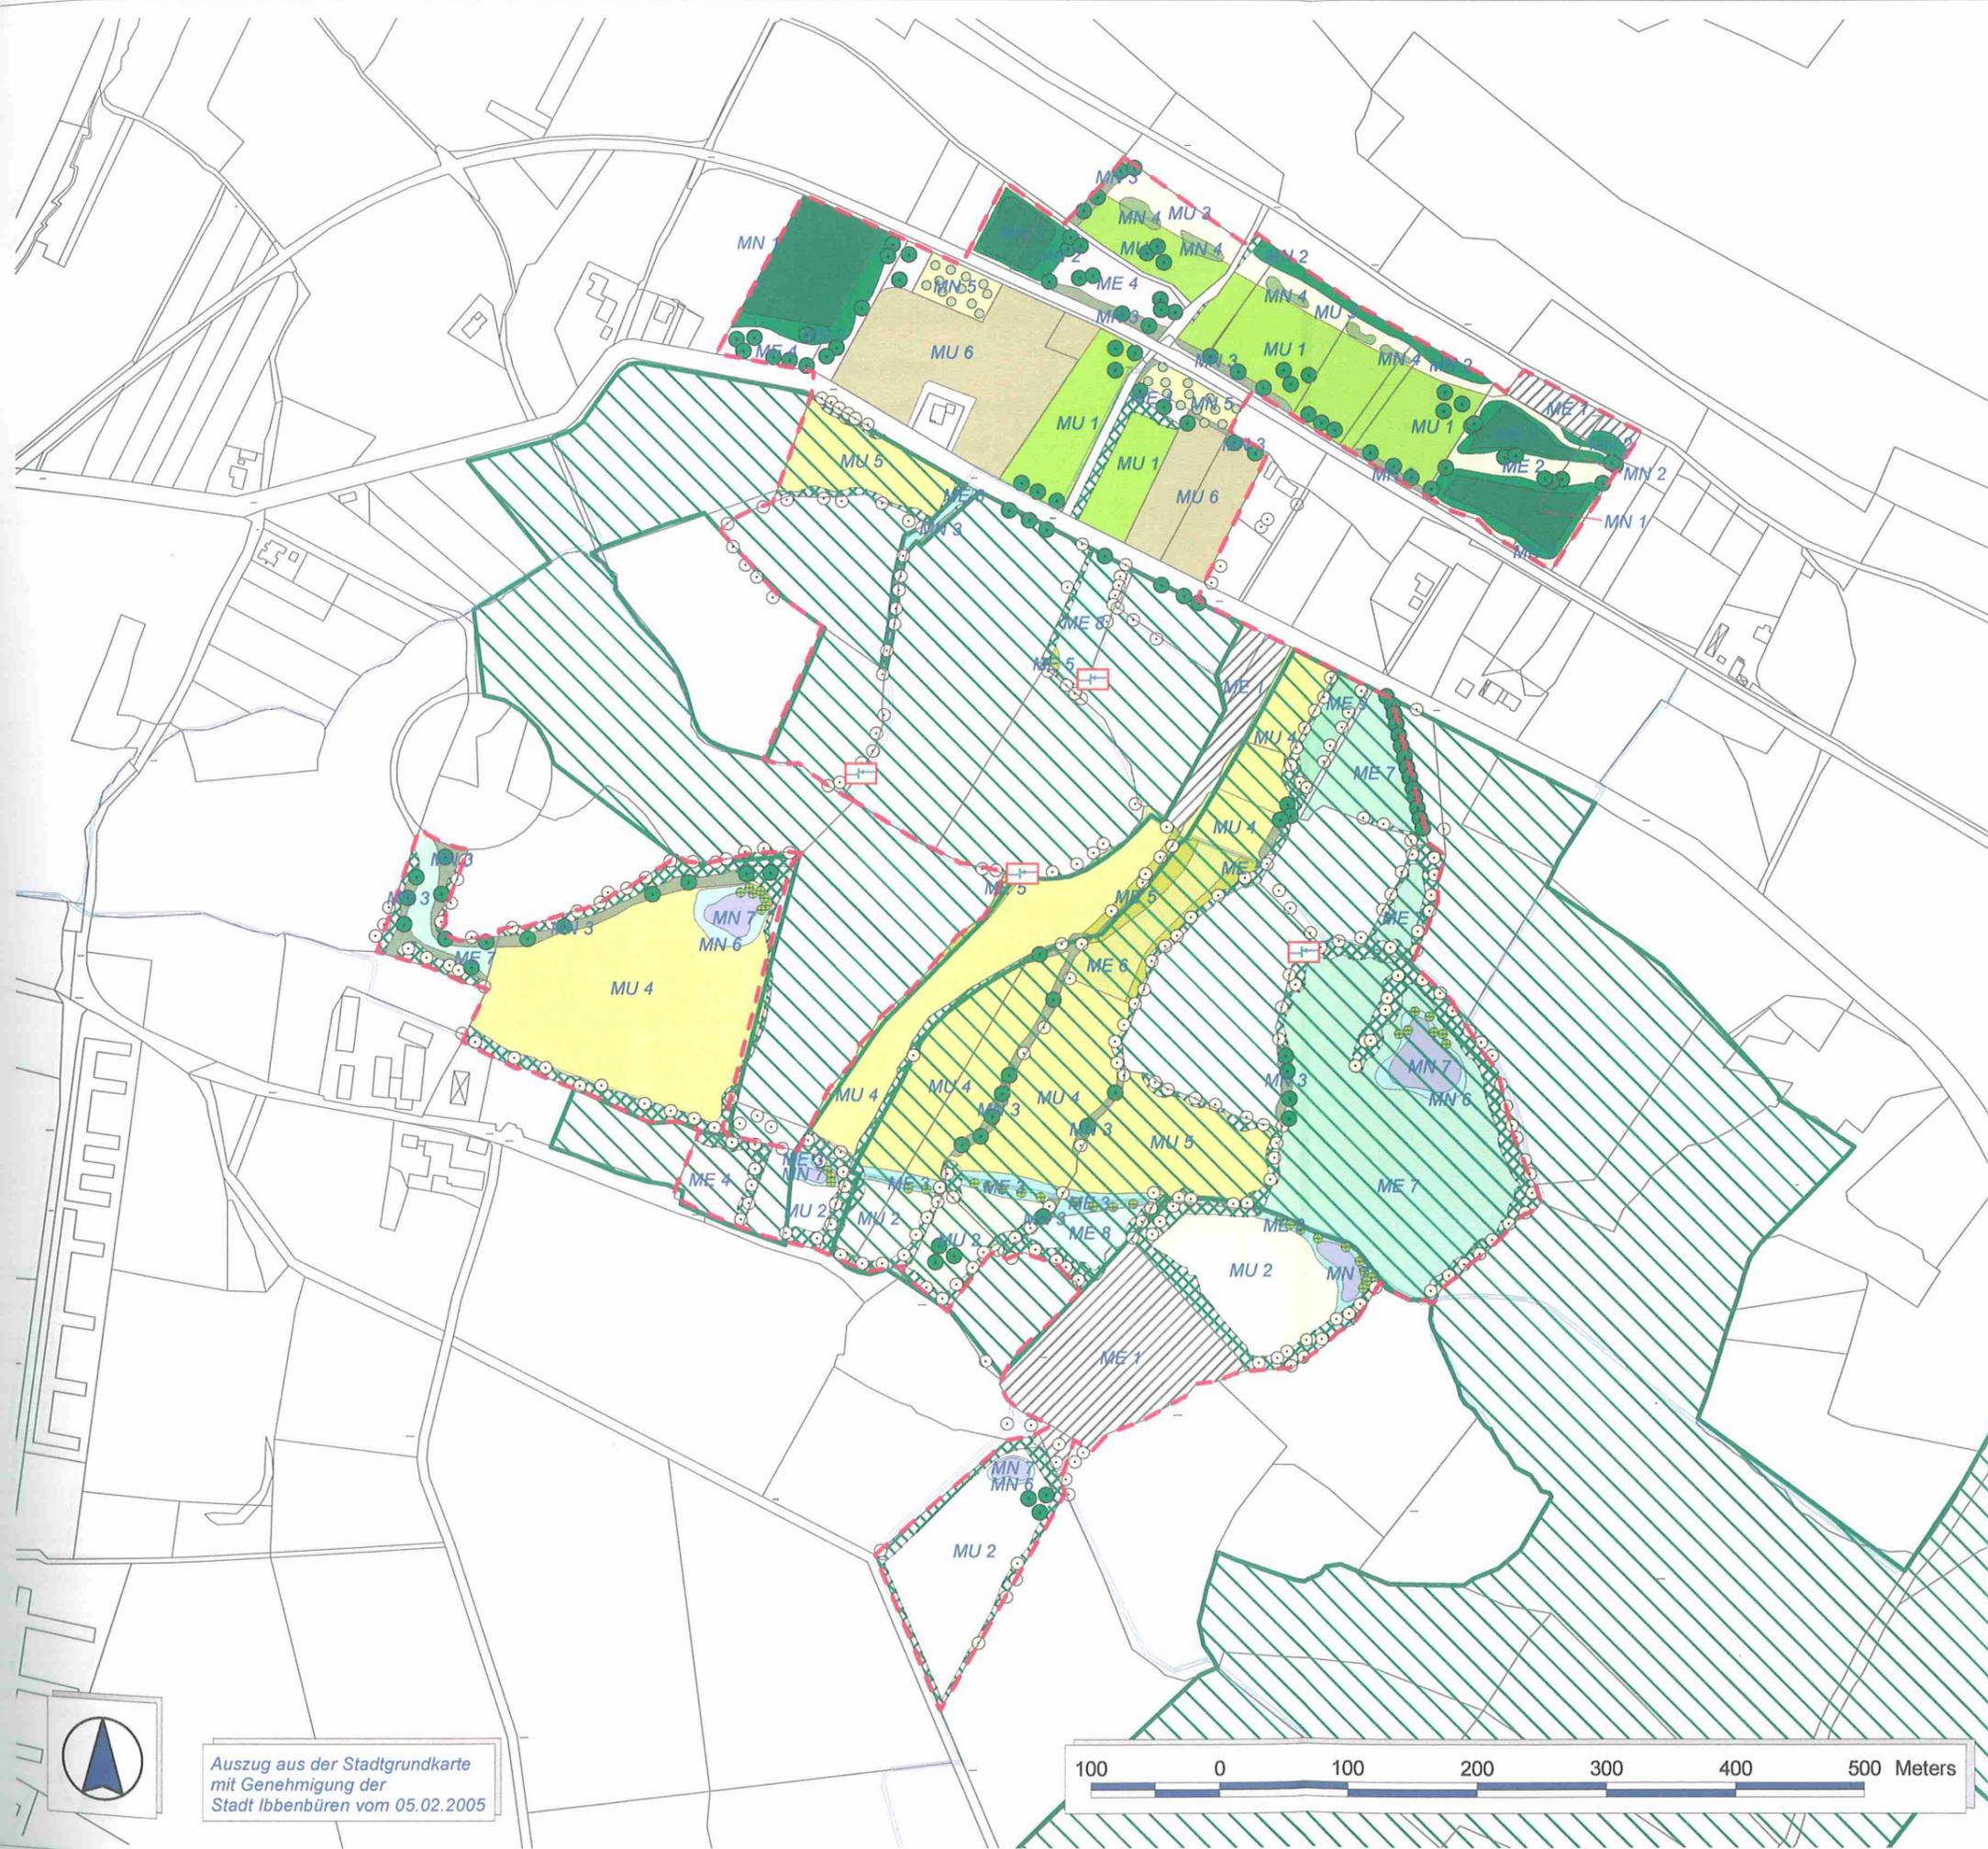

Anlagen Nr.: 9
 Vorhaben: Pflege- u. Entwicklungsplan
 Bearbeiter: EFS
 Plantitel: Maßnahmen
 Datum: Februar 2005
 Maßstab: 1 : 5.000

Planverfasser:  aru
 arbeitsgruppe raum & umwelt
 dipl.-geogr. erhard schneider
 am fengarten 3 · 48167 münster
 tel 02506-5747 fax 02506-504899

Auftraggeber:  ibb
 Die Bürgermeisterei
 Alte Mönchstraße 18 · 48177 Ibbenbüren
 Telefon 2547131-0 · Telefax 2547131-198

Auszug aus der Stadtgrundkarte
mit Genehmigung der
Stadt Ibbenbüren vom 05.02.2005

100 0 100 200 300 400 500 Meters