


Ausgarnen von der Bezeichnung
des DP von 12.5.1971

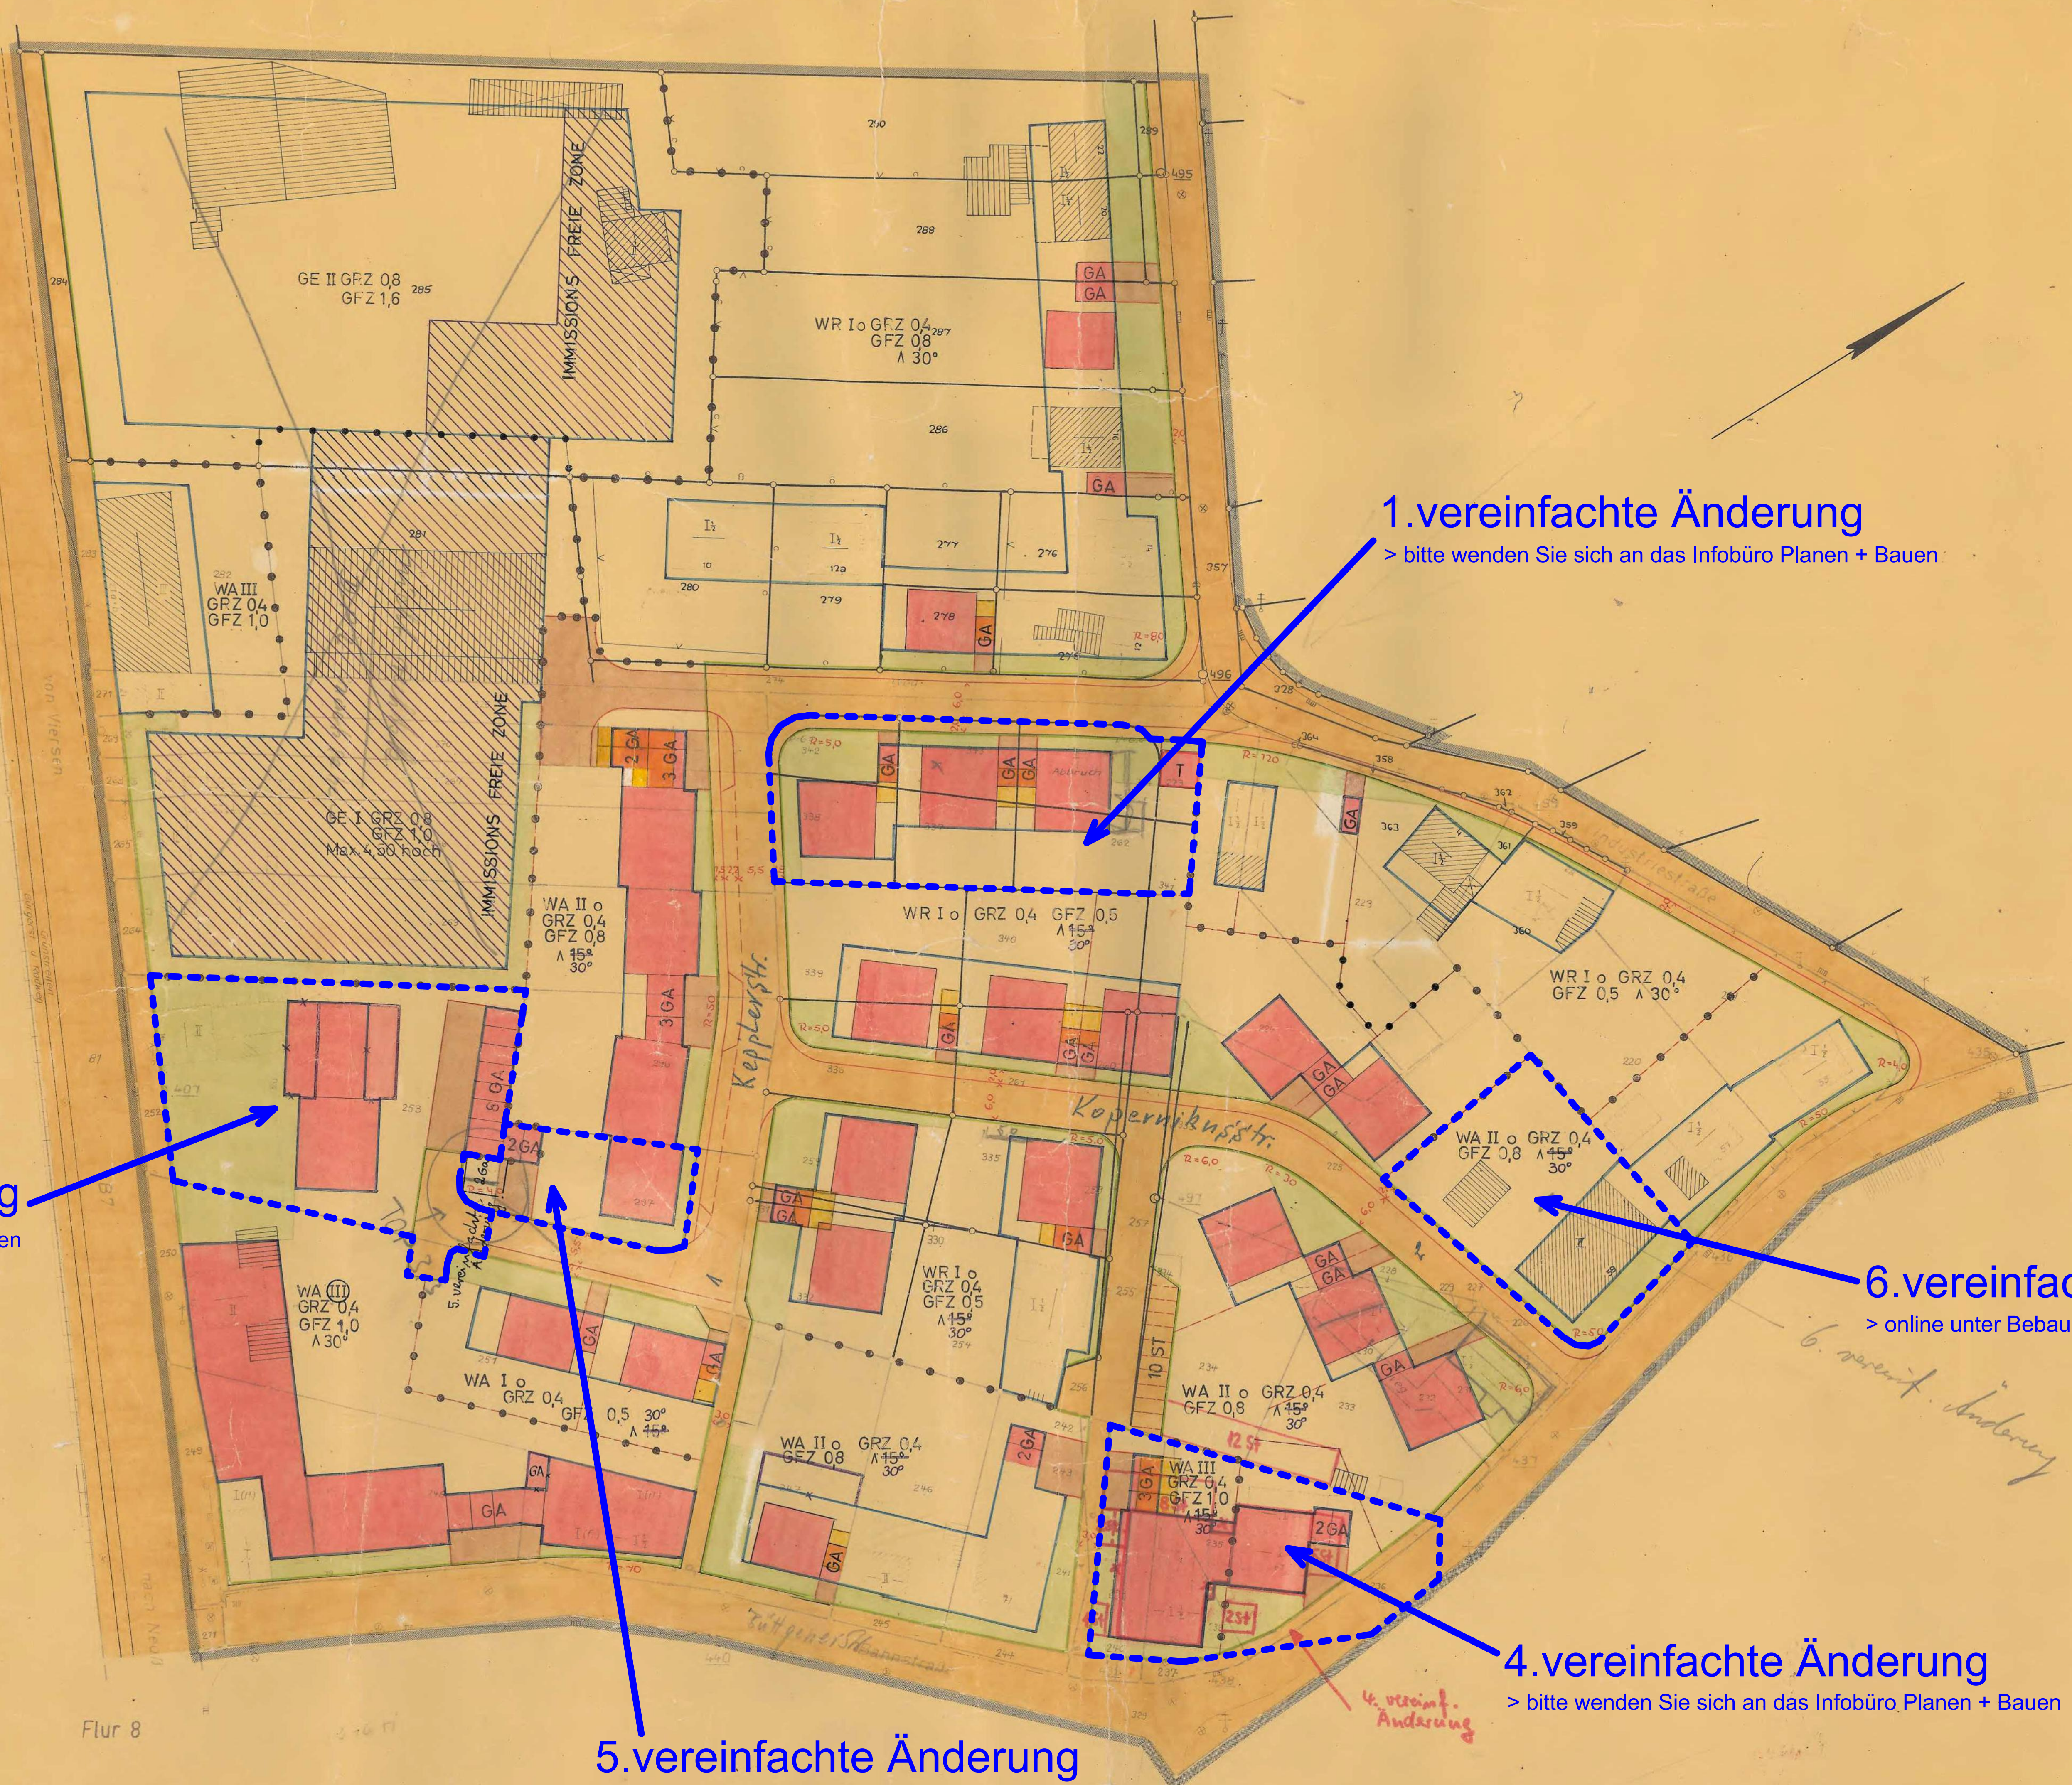

1.vereinfachte Änderung

> bitte wenden Sie sich an das Infobüro Planen + Bauen

3. vereinfachte Änderung

> bitte wenden Sie sich an das Infobüro Planen + Bauen

6. vereinfachte Änderung


> online unter Bebauungsplanübersicht

4. vereinfachte Änderung

> bitte wenden Sie sich an das Infobüro Planen + Bauen

5. vereinfachte Änderung

> bitte wenden Sie sich an das Infobüro Planen + Bauen

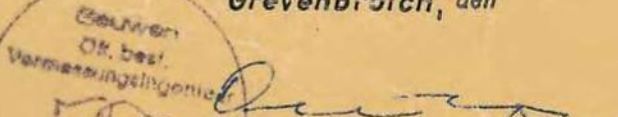Gemeinde Kaarst Bebauungsplan Nr. 26 Bahn - industriestraße		Gemarkung Kaarst Flur 5 Maßstab 1:500		geändert aufgrund der Genehmigung des Regierungs- präsidenten in Düsseldorf vom 19. Mai 1951, Az.: 34.3 - 12.23 Kaarst, den 4. Aug. 1951 gez. Ohligs Gemeindevorsteher		Abänderung auf Grund vorgebrachter Be- denken und Anregungen gemäß Ratbe- schluss vom 28. 10. 1940 Kaarst, den ... IA.		Gemeindevorsteher		Es wird bezeugt, daß die Darstellung des gegenwärtigen Zustandes richtig und die Festlegung der städtebaulichen Planung genehmigt ist. Grevenbrich, den  Öffentl. best. Verm.-Ing.		Dieser Plan ist gemäß § 2(1) BBauG durch Beschluß des Rates der Gemeinde vom Kaarst, den Der Amtsdirektor		Nach örtlicher Bekanntmachung am dieser Plan mit Begründung gemäß § 2(6) BBauG in der Zeit vom bis Kaarst, den Der Amtsdirektor		Der Rat der Gemeinde hat diesen Bebauungsplan gemäß § 10 BBauG i.V. mit § 28 GO NW am beschlossen. Kaarst, den Bürgermeister Gemeindevertreter		Dieser Plan ist gemäß § 11 BBauG mit Verfügung vom als Sitzung Kaarst, den Der Regierungspräsident im Auftrage: Bürgermeister Gemeindevertreter		Gemäß § 12 BBauG ist die Genehmigung des Regierungs- präsidenten vom sowie die öffentliche Aus- legung dieses Bebauungsplans mit Begründung am Kaarst, den Bürgermeister Gemeindevertreter	
--	--	--	--	---	--	--	--	-------------------	--	---	--	--	--	--	--	---	--	--	--	---	--