

Gemeinde Büttgen

BEBAUUNGSPLAN NR. 2

BLATT NR. 2

GEMARKUNG BÜTTGEN FLUR 16 MASSTAB 1:500

RHEINISCHE HEIMSTÄTTE G.M.B.H.
STAATLICHE TREUHANDSTELLE FÜR
WOHNUNGS- UND KLEINSIEDLUNGSWESEN



23. 7. 1966

Art der baulichen Nutzung		Mass der baulichen Nutzung	

Bauweise, Baulinien u. Grenzen

o	OFFENE BAUWEISE	BAULINIE	BAULINIE
g	GESCHLOSSENE BAUWEISE	BAUGRENZE	BAUGRENZE
g	NUR EINZEL- O. DOPPELHAUSER ZULASSIG	ABGRENZUNG UNTER	ABGRENZUNG UNTER
g	NUR HAUSGRUPPEN ZULASSIG	SCHIEDLICHER NUTZUNG	SCHIEDLICHER NUTZUNG

Bauliche Anlagen und Einrichtungen für den Gemeinbedarf





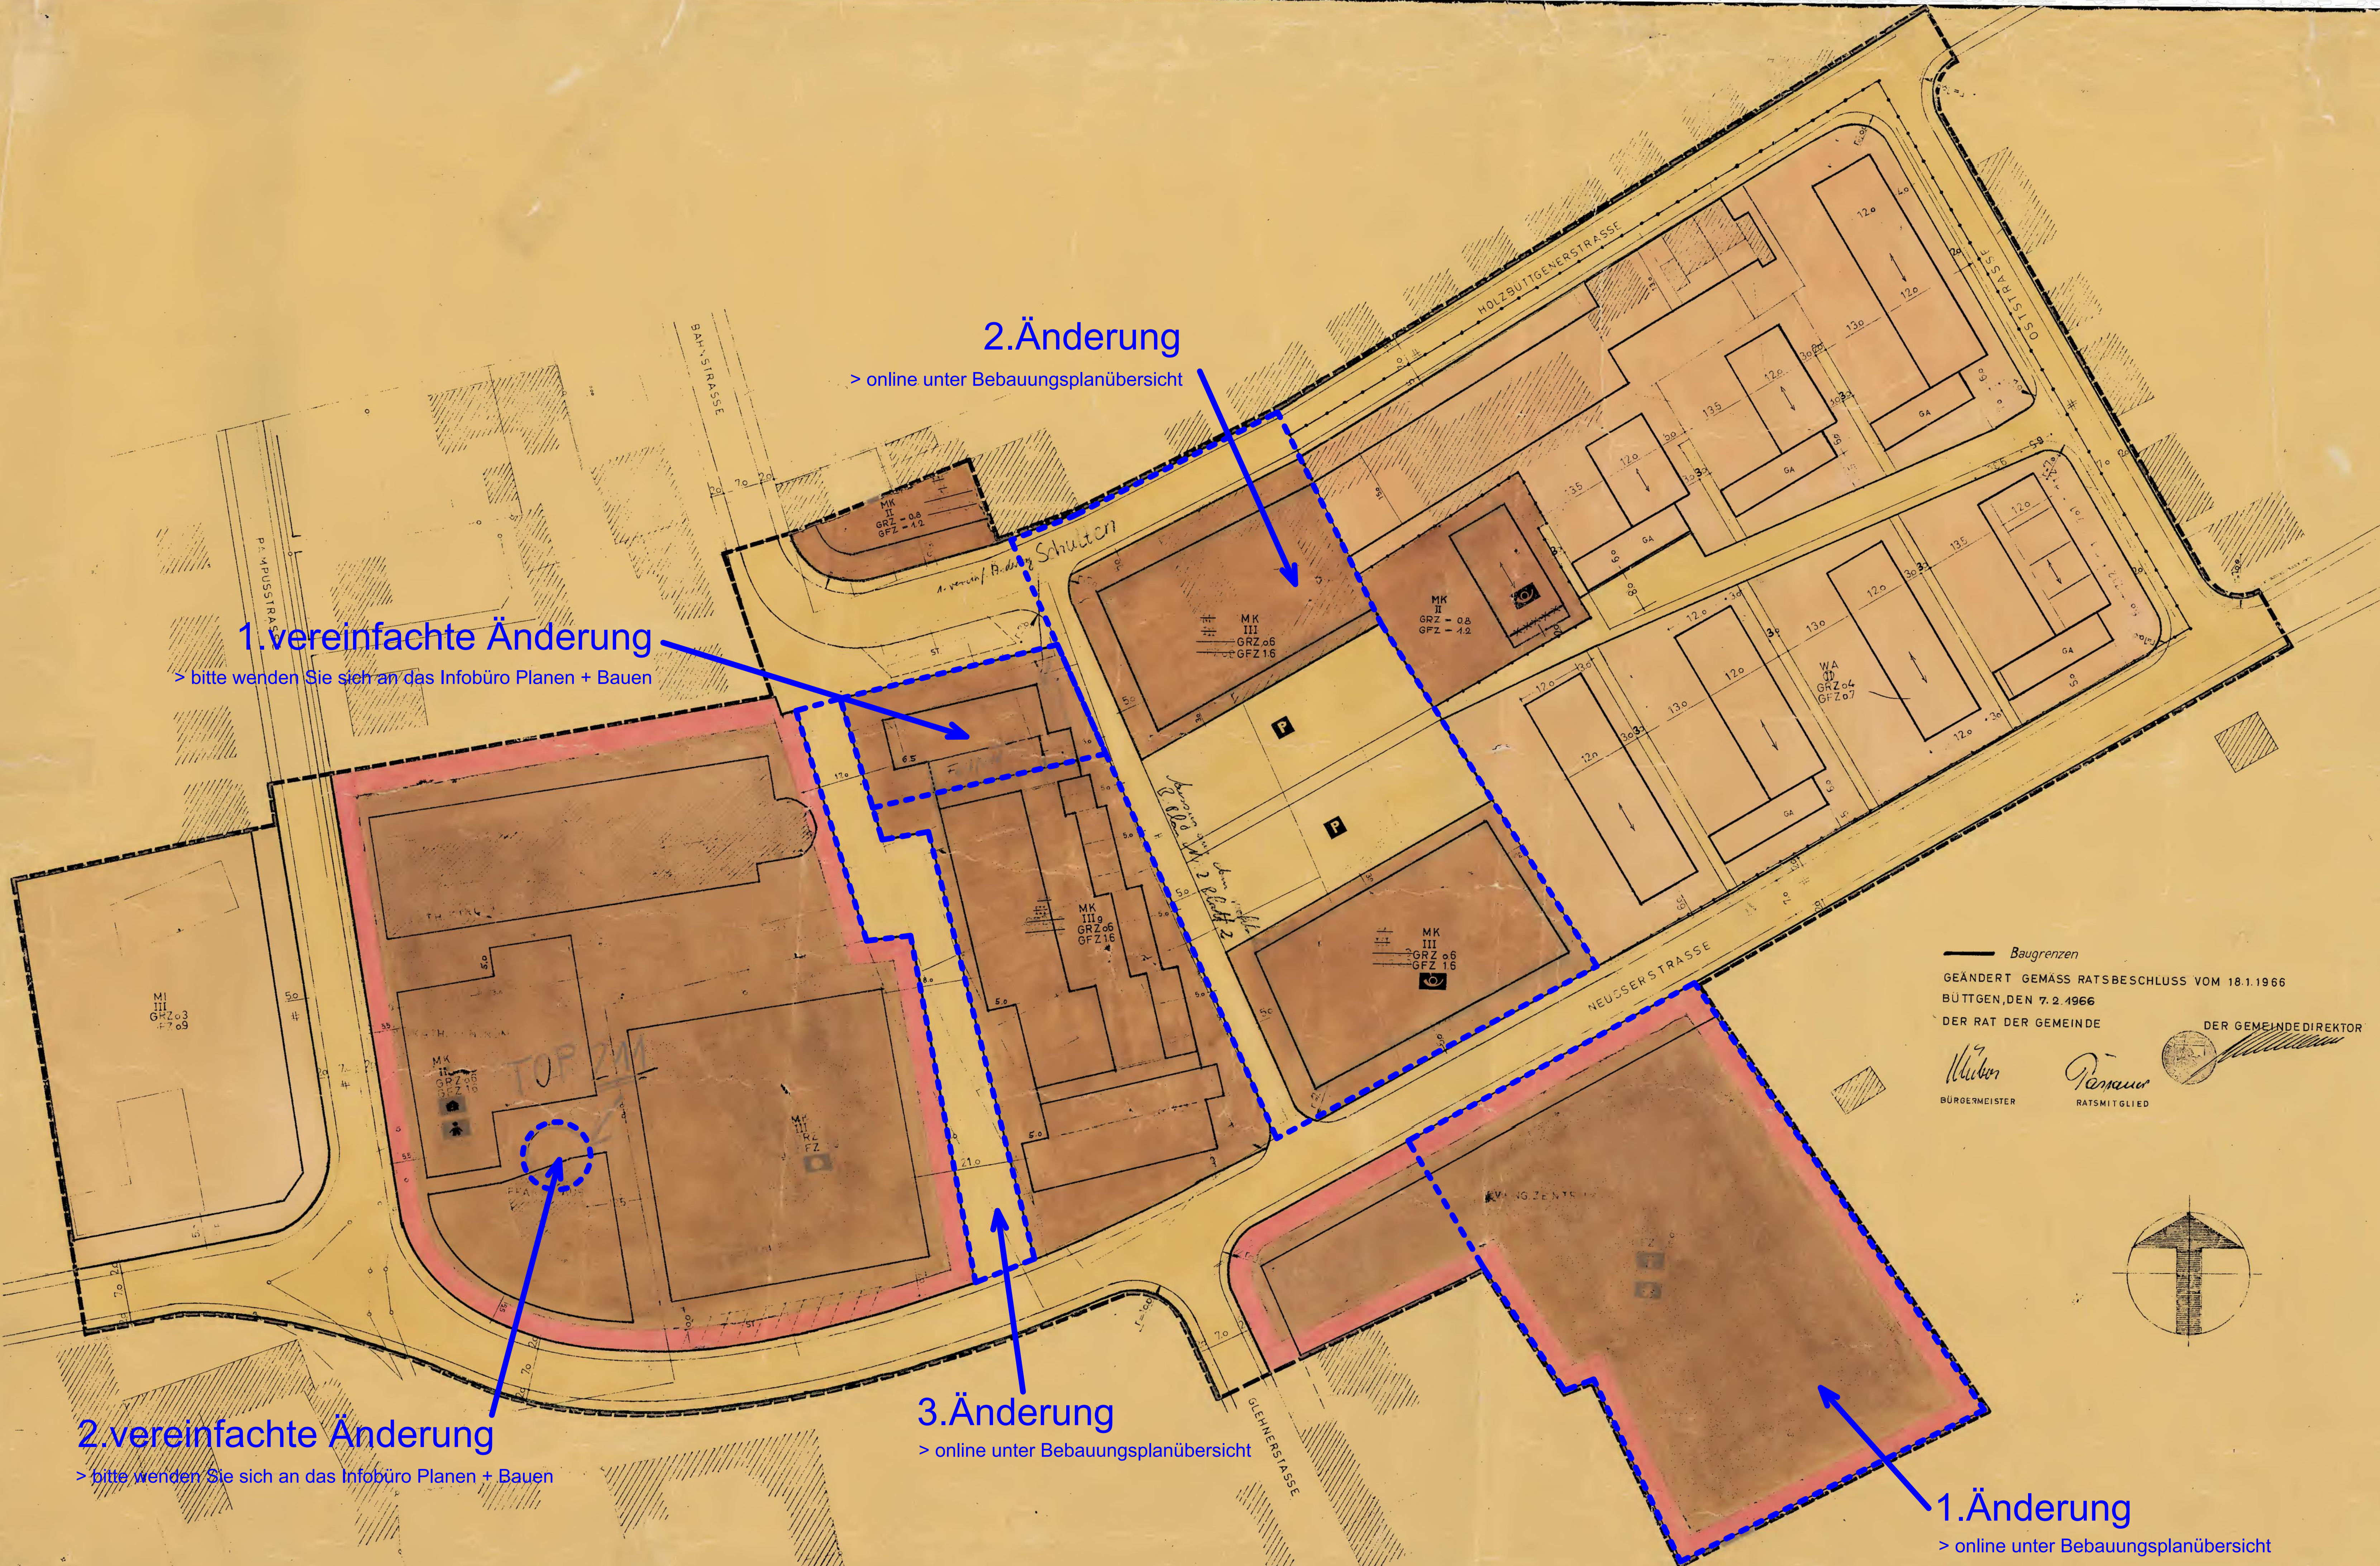

2. Änderung

> online unter Bebauungsplanübersicht

1. vereinfachte Änderung

> bitte wenden Sie sich an das Infobüro Planen + Bauen

2. vereinfachte Änderung

> bitte wenden Sie sich an das Infobüro Planen + Bauen

3. Änderung

> online unter Bebauungsplanübersicht

1. Änderung

> online unter Bebauungsplanübersicht

Baugrenzen

GEÄNDERT GEMÄSS RATS BESCHLUSS VOM 18.1.1966

BÜTTGEN, DEN 7.2.1966

DER RAT DER GEMEINDE

DER GEMEINDEDIREKTOR

BÜRGERMEISTER

RATSMITGLIED

