

Gemeinde Büttgen

BEBAUUNGSPLAN NR. 14 (4 BLÄTTER) UND TEXTLICHE FESTSETZUNGEN)
BLATT NR. 1

GEMARKUNG BÜTTGEN FLUR 8 M:1:500

ENTWORFEN: NEUSS, DEN 1965
ES WIRD BESCHNITTEN, DASS DIE DARSTELLUNG DES GEGENWÄRTIGEN ZUSTANDES RICHTIG UND DIE FEILEGUNG DER STADTBÄULICHEN PLANUNG GEOMETRISCH EINDEUTIG IST.
NEUSS, DEN 23. Mai 1966
NEUSS, DEN 23. Mai 1966

WS	KLEINWANDLINGSGEBIET	KA	KENNGEBIET	II	GESCHOSSHAHL (HOCHSTGRENZE)
WR	REINES WOHNGEBIET	GE	GEWERBEGEBIET		(1)
WA	ALLEGEMEINES WOHNGEBIET	GI	INDUSTRIEGEBIET	0,0	GRUNDFLÄCHENZAHL
MD	DORFGEBIET	SW	WOCHENENDHAUSGEBIET	(2)	GESCHOSSFLÄCHENZAHL
MI	MISCHGEBIET	SO	SONDERGEBIET		

o	OFFENE BAUWEISE	—	BAULINIE	←	FIRSTRICHTUNG
o	GESCHLOSSENE BAUWEISE	—	BAUGRENZE		
o	NUR EINER-ODER ZWEIFAMILIEN ZULASSIG				
o	NUR HAUSGRUPPEN ZULASSIG				

□	FLÄCHEN ODER BAUGRUNDSTÜCKE FÜR DEN GEMEINBEDARF	□	VERWARTUNGS-GEBAUDE	□	ALDENHEIM	□	KINDERFASZILITÄTE
□	FLÄCHEN ODER BAUGRUNDSTÜCKE FÜR VERSORGUNGSANLAGEN	□	SCHULE	□	POST	□	SCHUTZRAUM
□	FLÄCHEN ODER BAUGRUNDSTÜCKE FÜR VERSORGUNGSANLAGEN	□	KRANKENHAUS	□	KIRCHE	□	FEUERWEHR

□	FLÄCHEN ODER BAUGRUNDSTÜCKE FÜR VERSORGUNGSANLAGEN	□	WASSERBEHALTER	□	KLARANLAGE	□	UMSPANNWERK
□	FLÄCHEN ODER BAUGRUNDSTÜCKE FÜR VERSORGUNGSANLAGEN	□	UMFORMSTATION	□	PUMPWERK	□	BRUNNEN

□	GRÜNFLÄCHEN	□	PARKANLAGE	□	REIHEWEG	□	SPIELPLATZ
□	GRÜNFLÄCHEN	□	ZEITPLATZ	□	DALKLEINGARTEN	□	
□	GRÜNFLÄCHEN	□	BADERPLATZ	□	SPORTPLATZ	□	

□	WASSERFLÄCHEN	□	FLÄCHEN FÜR DIE WASSERWIRTSCHAFT	□	FLÄCHEN FÜR AUFSCHÜTTUNGEN	□	ABGRABUNGEN
---	---------------	---	----------------------------------	---	----------------------------	---	-------------

□	FLÄCHEN FÜR DIE LAND- UND FORSTWIRTSCHAFT	□	FLÄCHEN FÜR DIE FORSTWIRTSCHAFT	□	FLÄCHEN FÜR DIE LAND- UND FORSTWIRTSCHAFT	□	FLÄCHEN FÜR DIE FORSTWIRTSCHAFT
---	---	---	---------------------------------	---	---	---	---------------------------------

□	FLÄCHEN FÜR STELLPLATZE ODER GARAGEN	□	LANDSCHAFTS-SCHUTZGEBIET	□	NATURSCHUTZGEBIET	□	SANIERUNGS- GEBIET	□	FLÄCHEN FÜR BAHNANLAGEN
□	FLÄCHEN FÜR STELLPLATZE ODER GARAGEN	□	LANDSCHAFTS-SCHUTZGEBIET	□	NATURSCHUTZGEBIET	□	SANIERUNGS- GEBIET	□	FLÄCHEN FÜR BAHNANLAGEN

DIESER PLAN IST GEMÄSS § 10 BBodG DURCH BESCHLUSS DES RATES DER GEMEINDE BÜTTGEN VOM 14.9.1966 AUFGESTELLT WORDEN
BÜTTGEN, DEN 14.9.1966
DER RAT DER GEMEINDE

NACH ÖFFENTLICHER BEKANNTMACHUNG AM 10.10.1966
HÄSSELER PLAN MIT BEZUGSNUMMER 5 (1) 68.11.11
DER ZEIT VOM 10.10.1966 BIS 10.11.1966 ÖFFENTLICH AUS-
GELIEN. BÜTTGEN, DEN 12.11.1966


DER GEMEINDEPRÄSIDENT

DIESER PLAN IST GEMÄSS § 11 BBodG MIT VERFÜGUNG VOM
MÜLTIGEN TAGES GEM. 11.11.1970
DIESSELBE GEM. 11.11.1970
ÖFFENTLICH BEKANNTGEMACHT WORDEN
BÜTTGEN, DEN 18.9.1970

DER GEMEINDEPRÄSIDENT

1. Änderung
B-Plan Nr. 77
online unter Bebauungsplanübersicht

1. Ergänzung
online unter Bebauungsplanübersicht

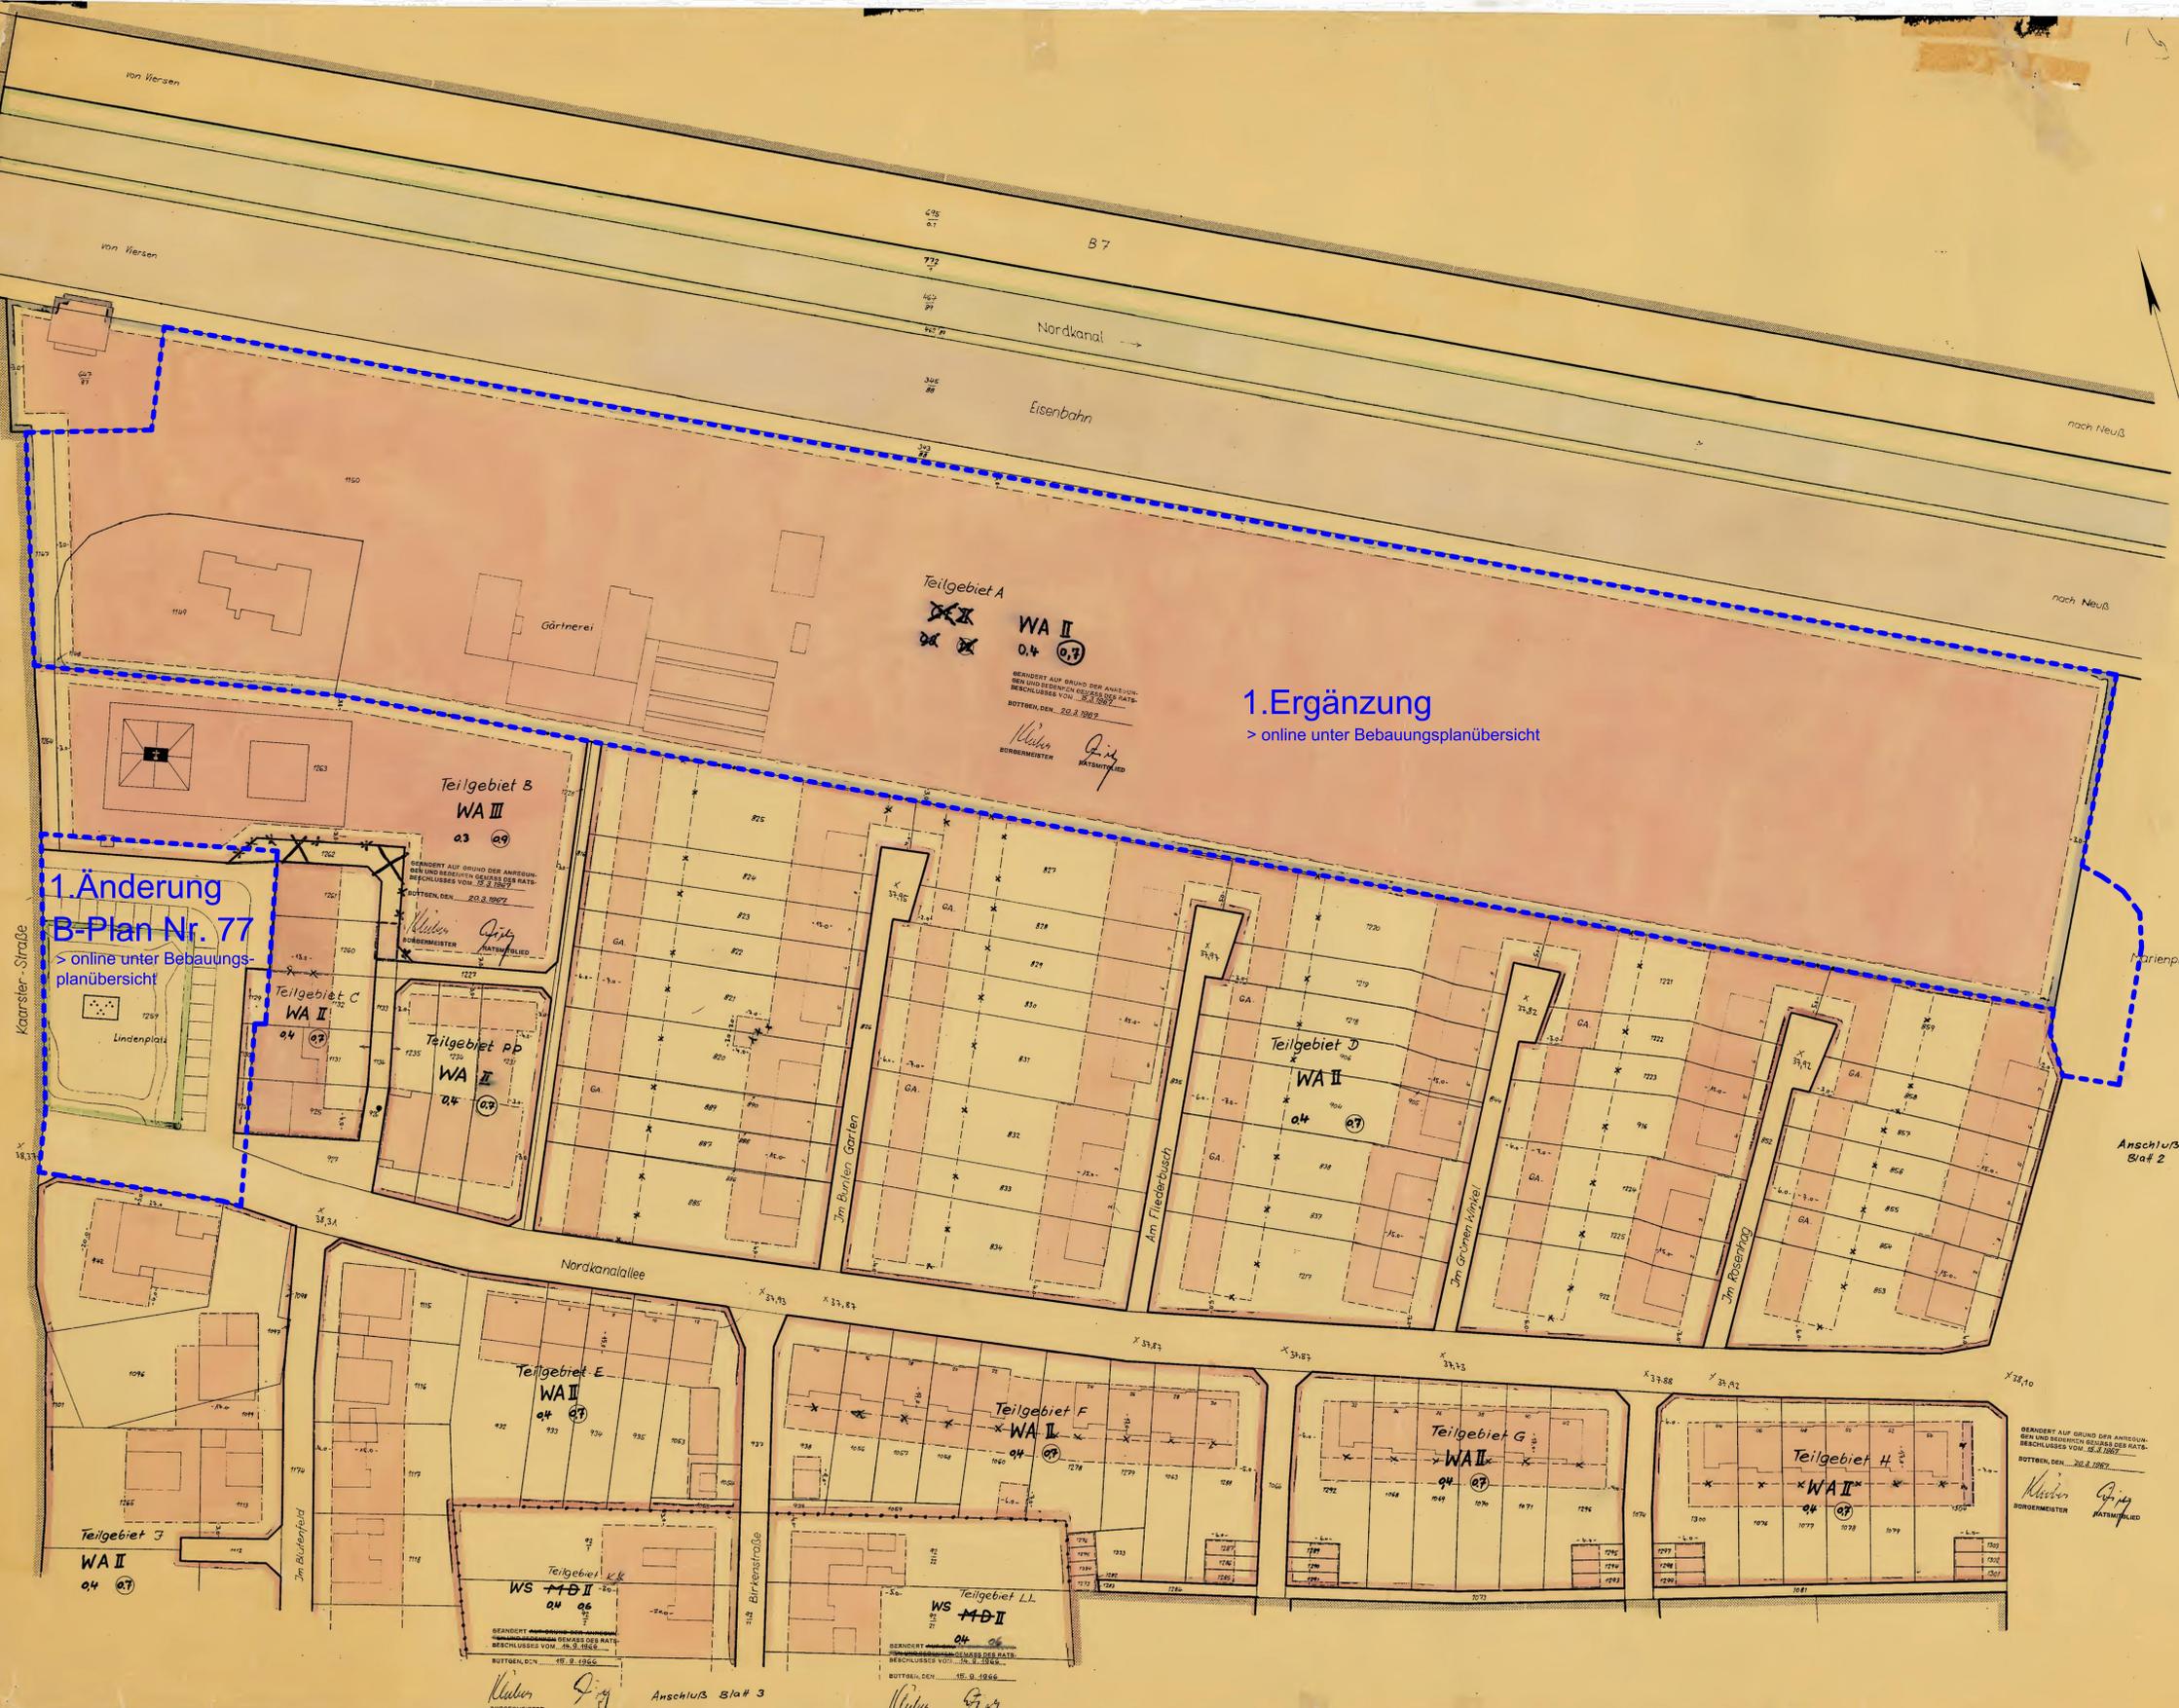



