Gemeinde Kaarst
B.Plan 10/3-Vorst
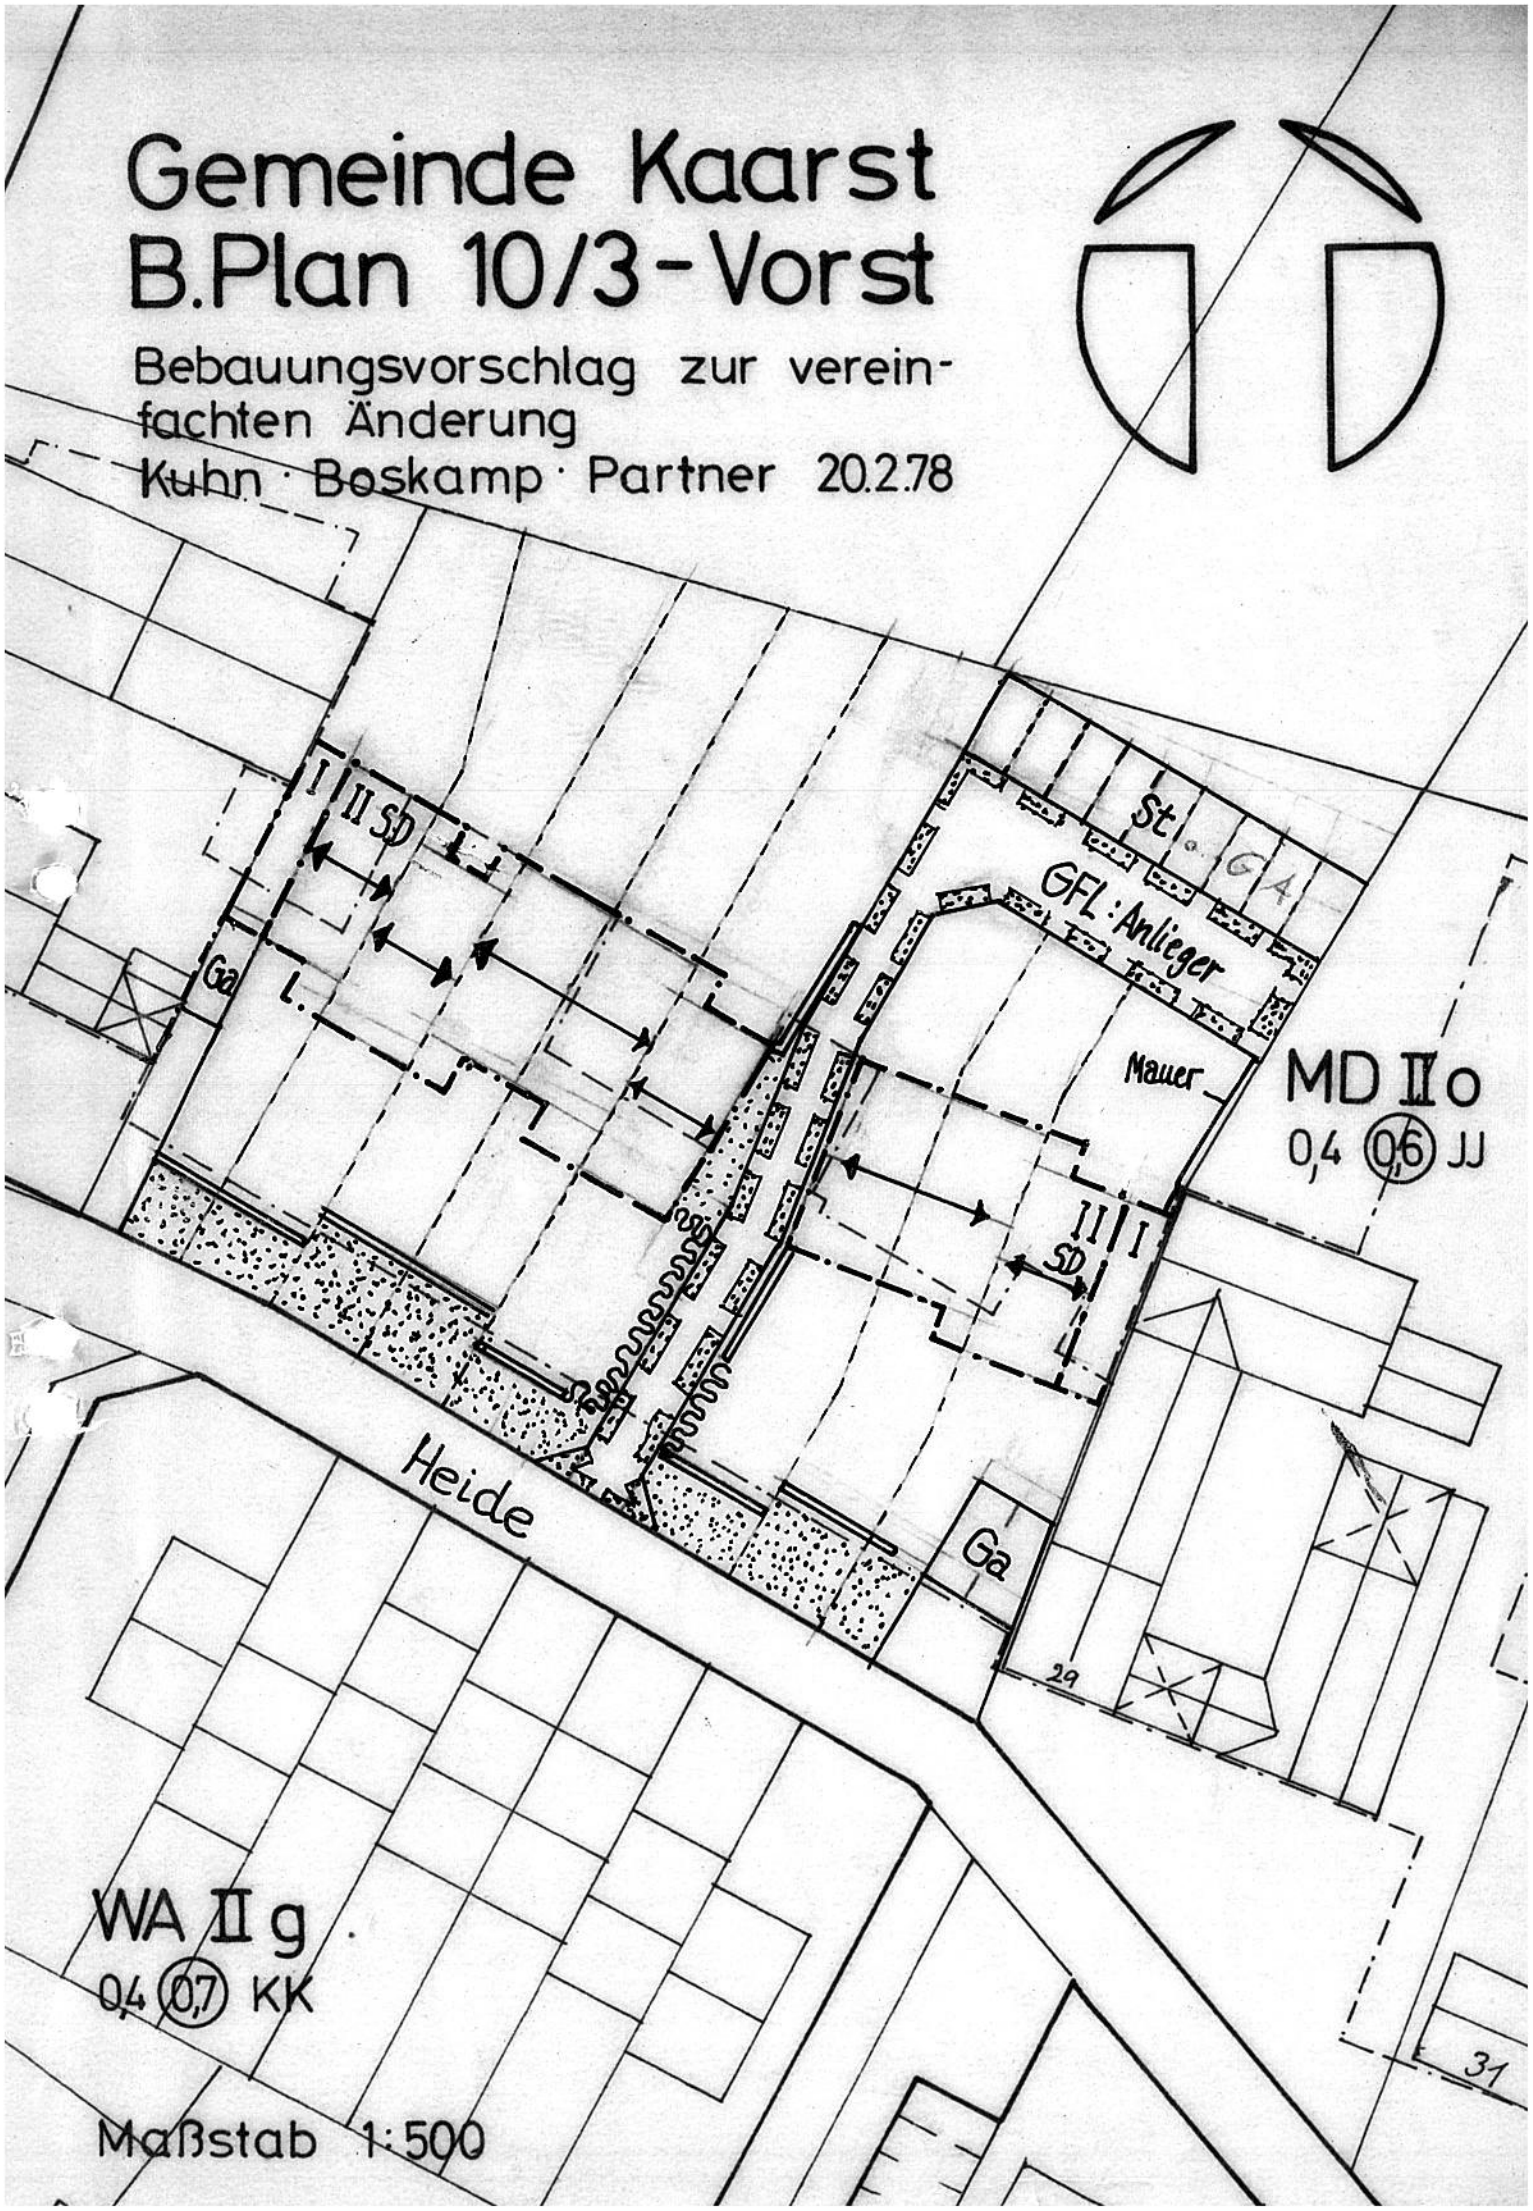
Bebauungsvorschlag zur vereinfachten Änderung
Kuhn · Boskamp · Partner 20.2.78