


GEMEINDE KAARST

BEBAUUNGSPLAN NR.26 BL.4

1o.ÄNDERUNG -BÜTTGEN-

GEMARKUNG BÜTTGEN FLUR 15

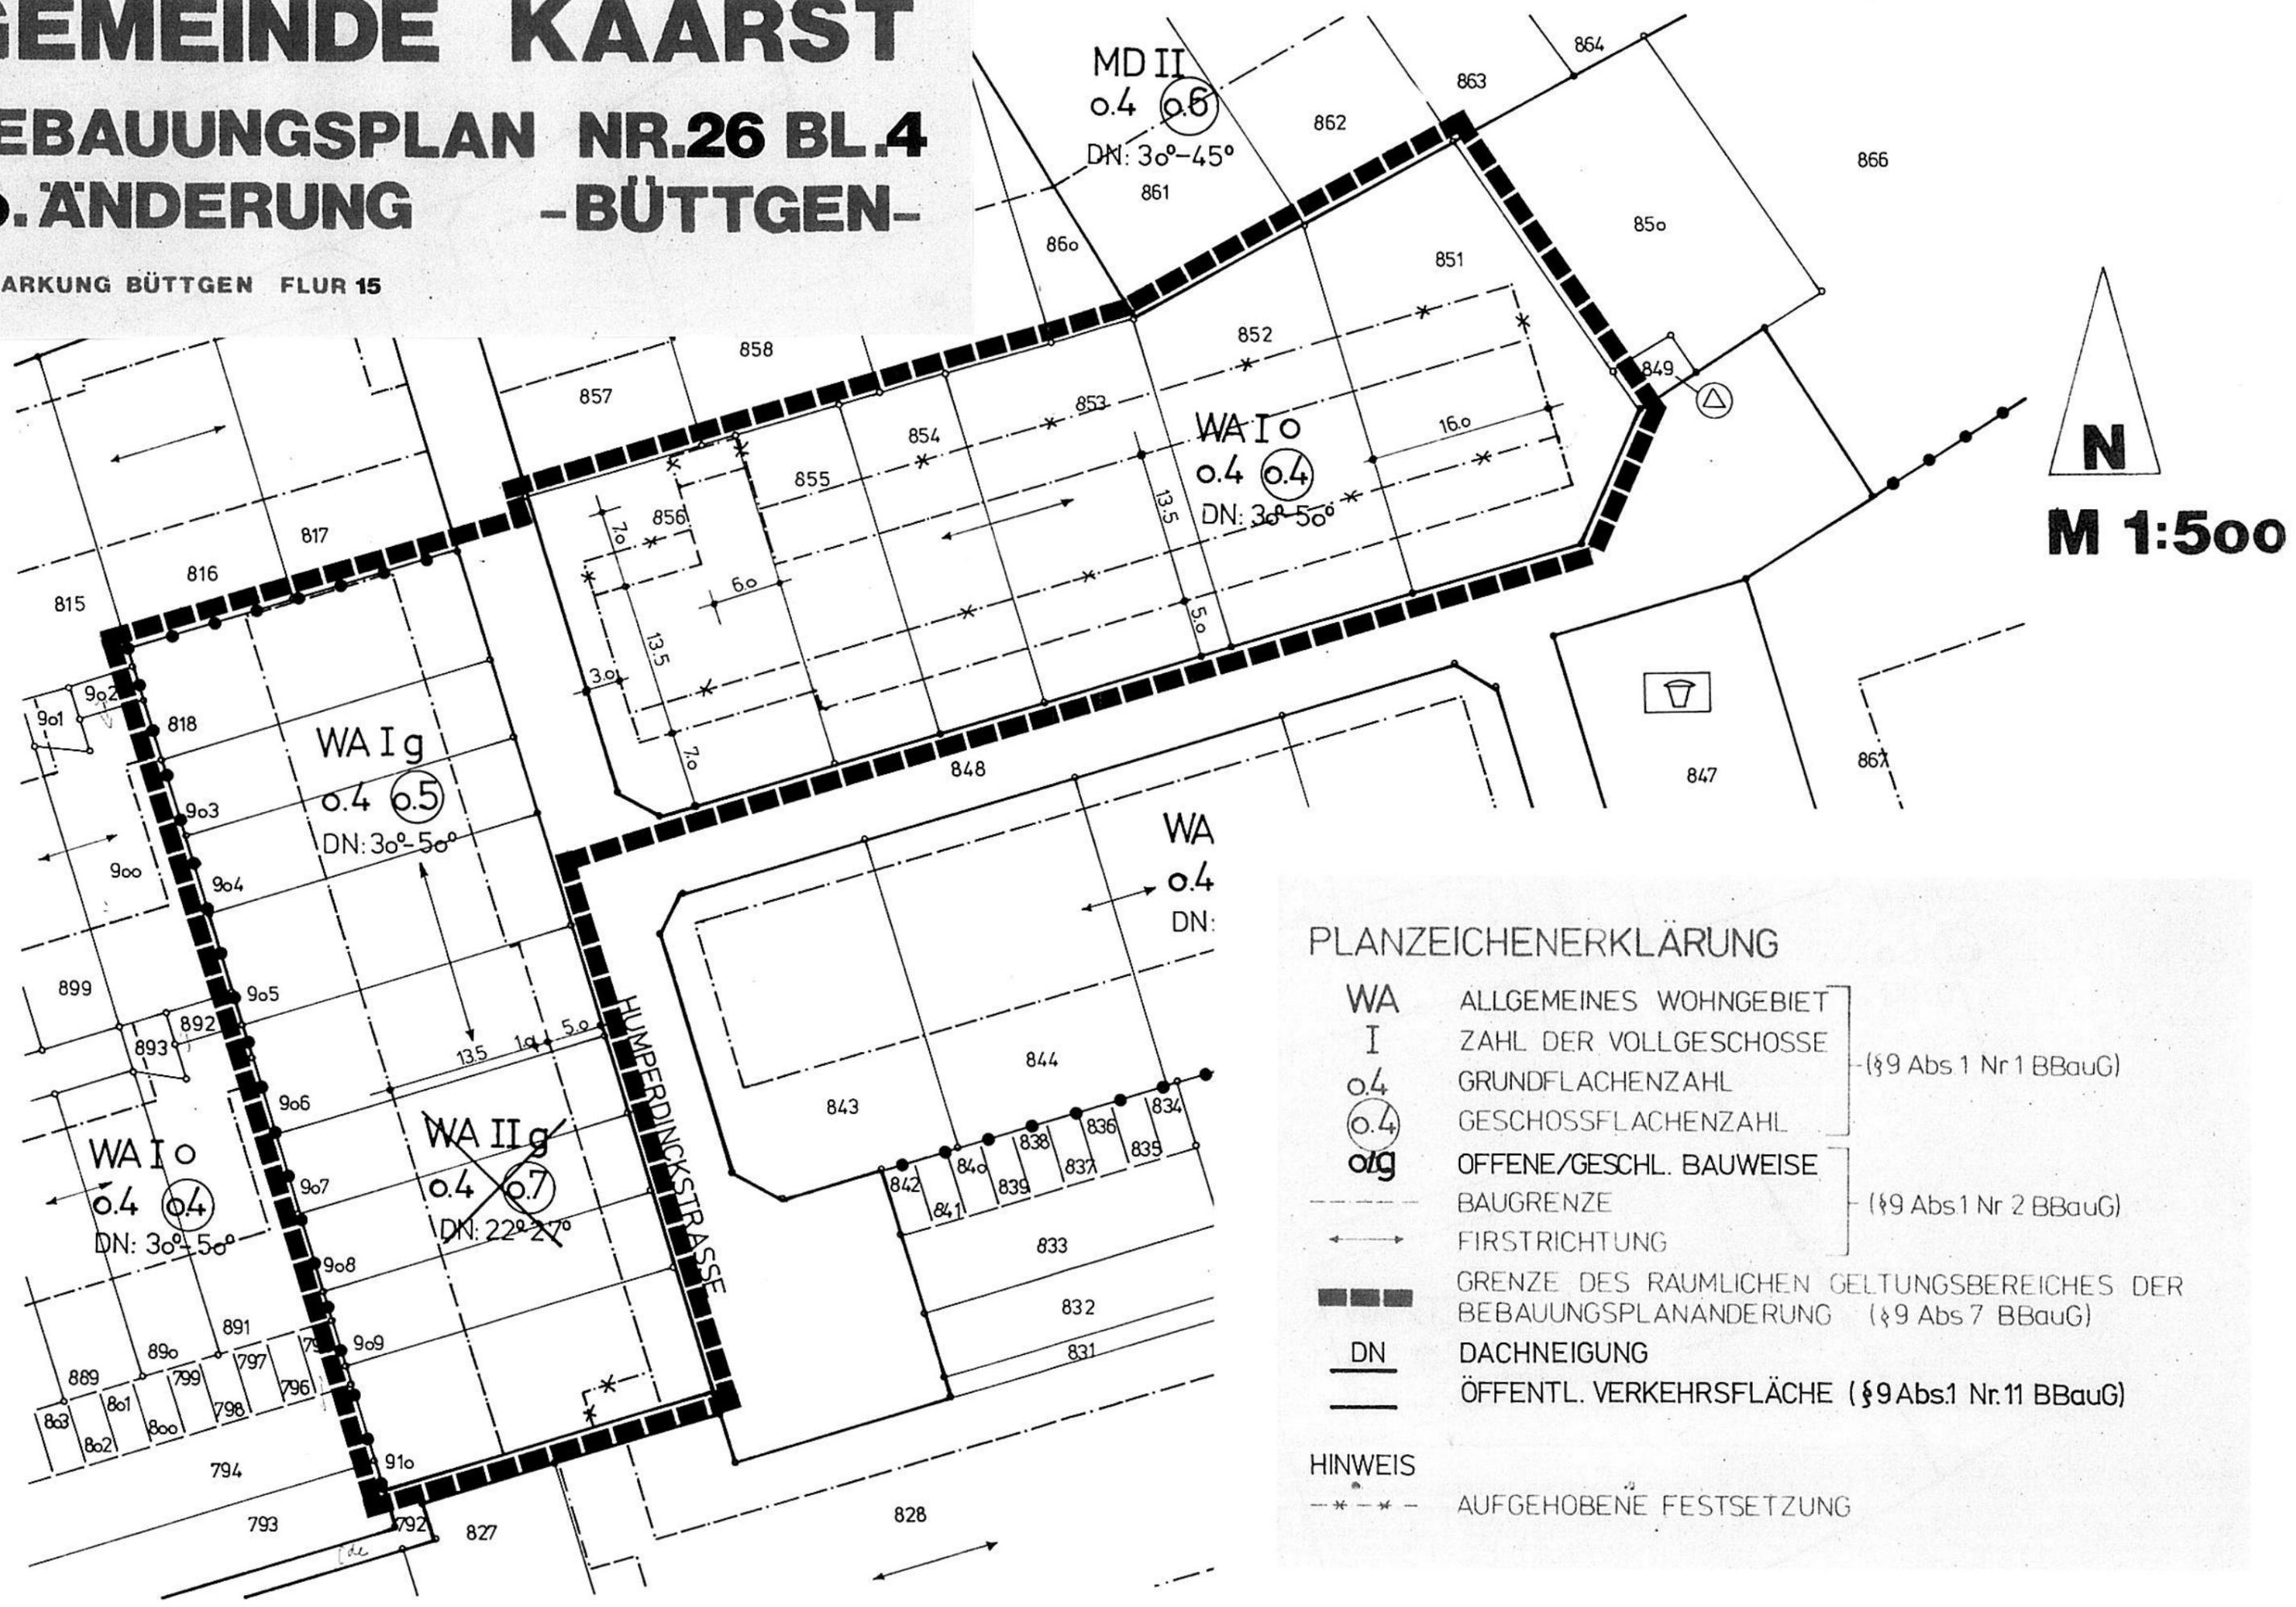

PLANZEICHENERKLÄRUNG

- | | | |
|------------------|---|------------------------|
| WA | ALLGEMEINES WOHNGEBIET | |
| I | ZAHL DER VOLLGESCHOSSE | (§9 Abs 1 Nr 1 BBauG) |
| 0.4 | GRUNDFLACHENZAHL | |
| (0.4) | GESCHOSSFLACHENZAHL | |
| 0/g | OFFENE/GESCHL. BAUWEISE | |
| - - - - - | BAUGRENZE | (§9 Abs 1 Nr 2 BBauG) |
| ← → | FIRSTRICHTUNG | |
| █ █ █ █ █ | GRENZE DES RAUMLICHEN GELTUNGSBEREICHES DER BEBAUUNGSPLANÄNDERUNG | (§9 Abs 7 BBauG) |
| DN | DACHNEIGUNG | |
| — — — — — | ÖFFENTL. VERKEHRSFLÄCHE | (§9 Abs.1 Nr.11 BBauG) |
| HINWEIS | | |
| - * - * - | AUFGEHOBENE FESTSETZUNG | |