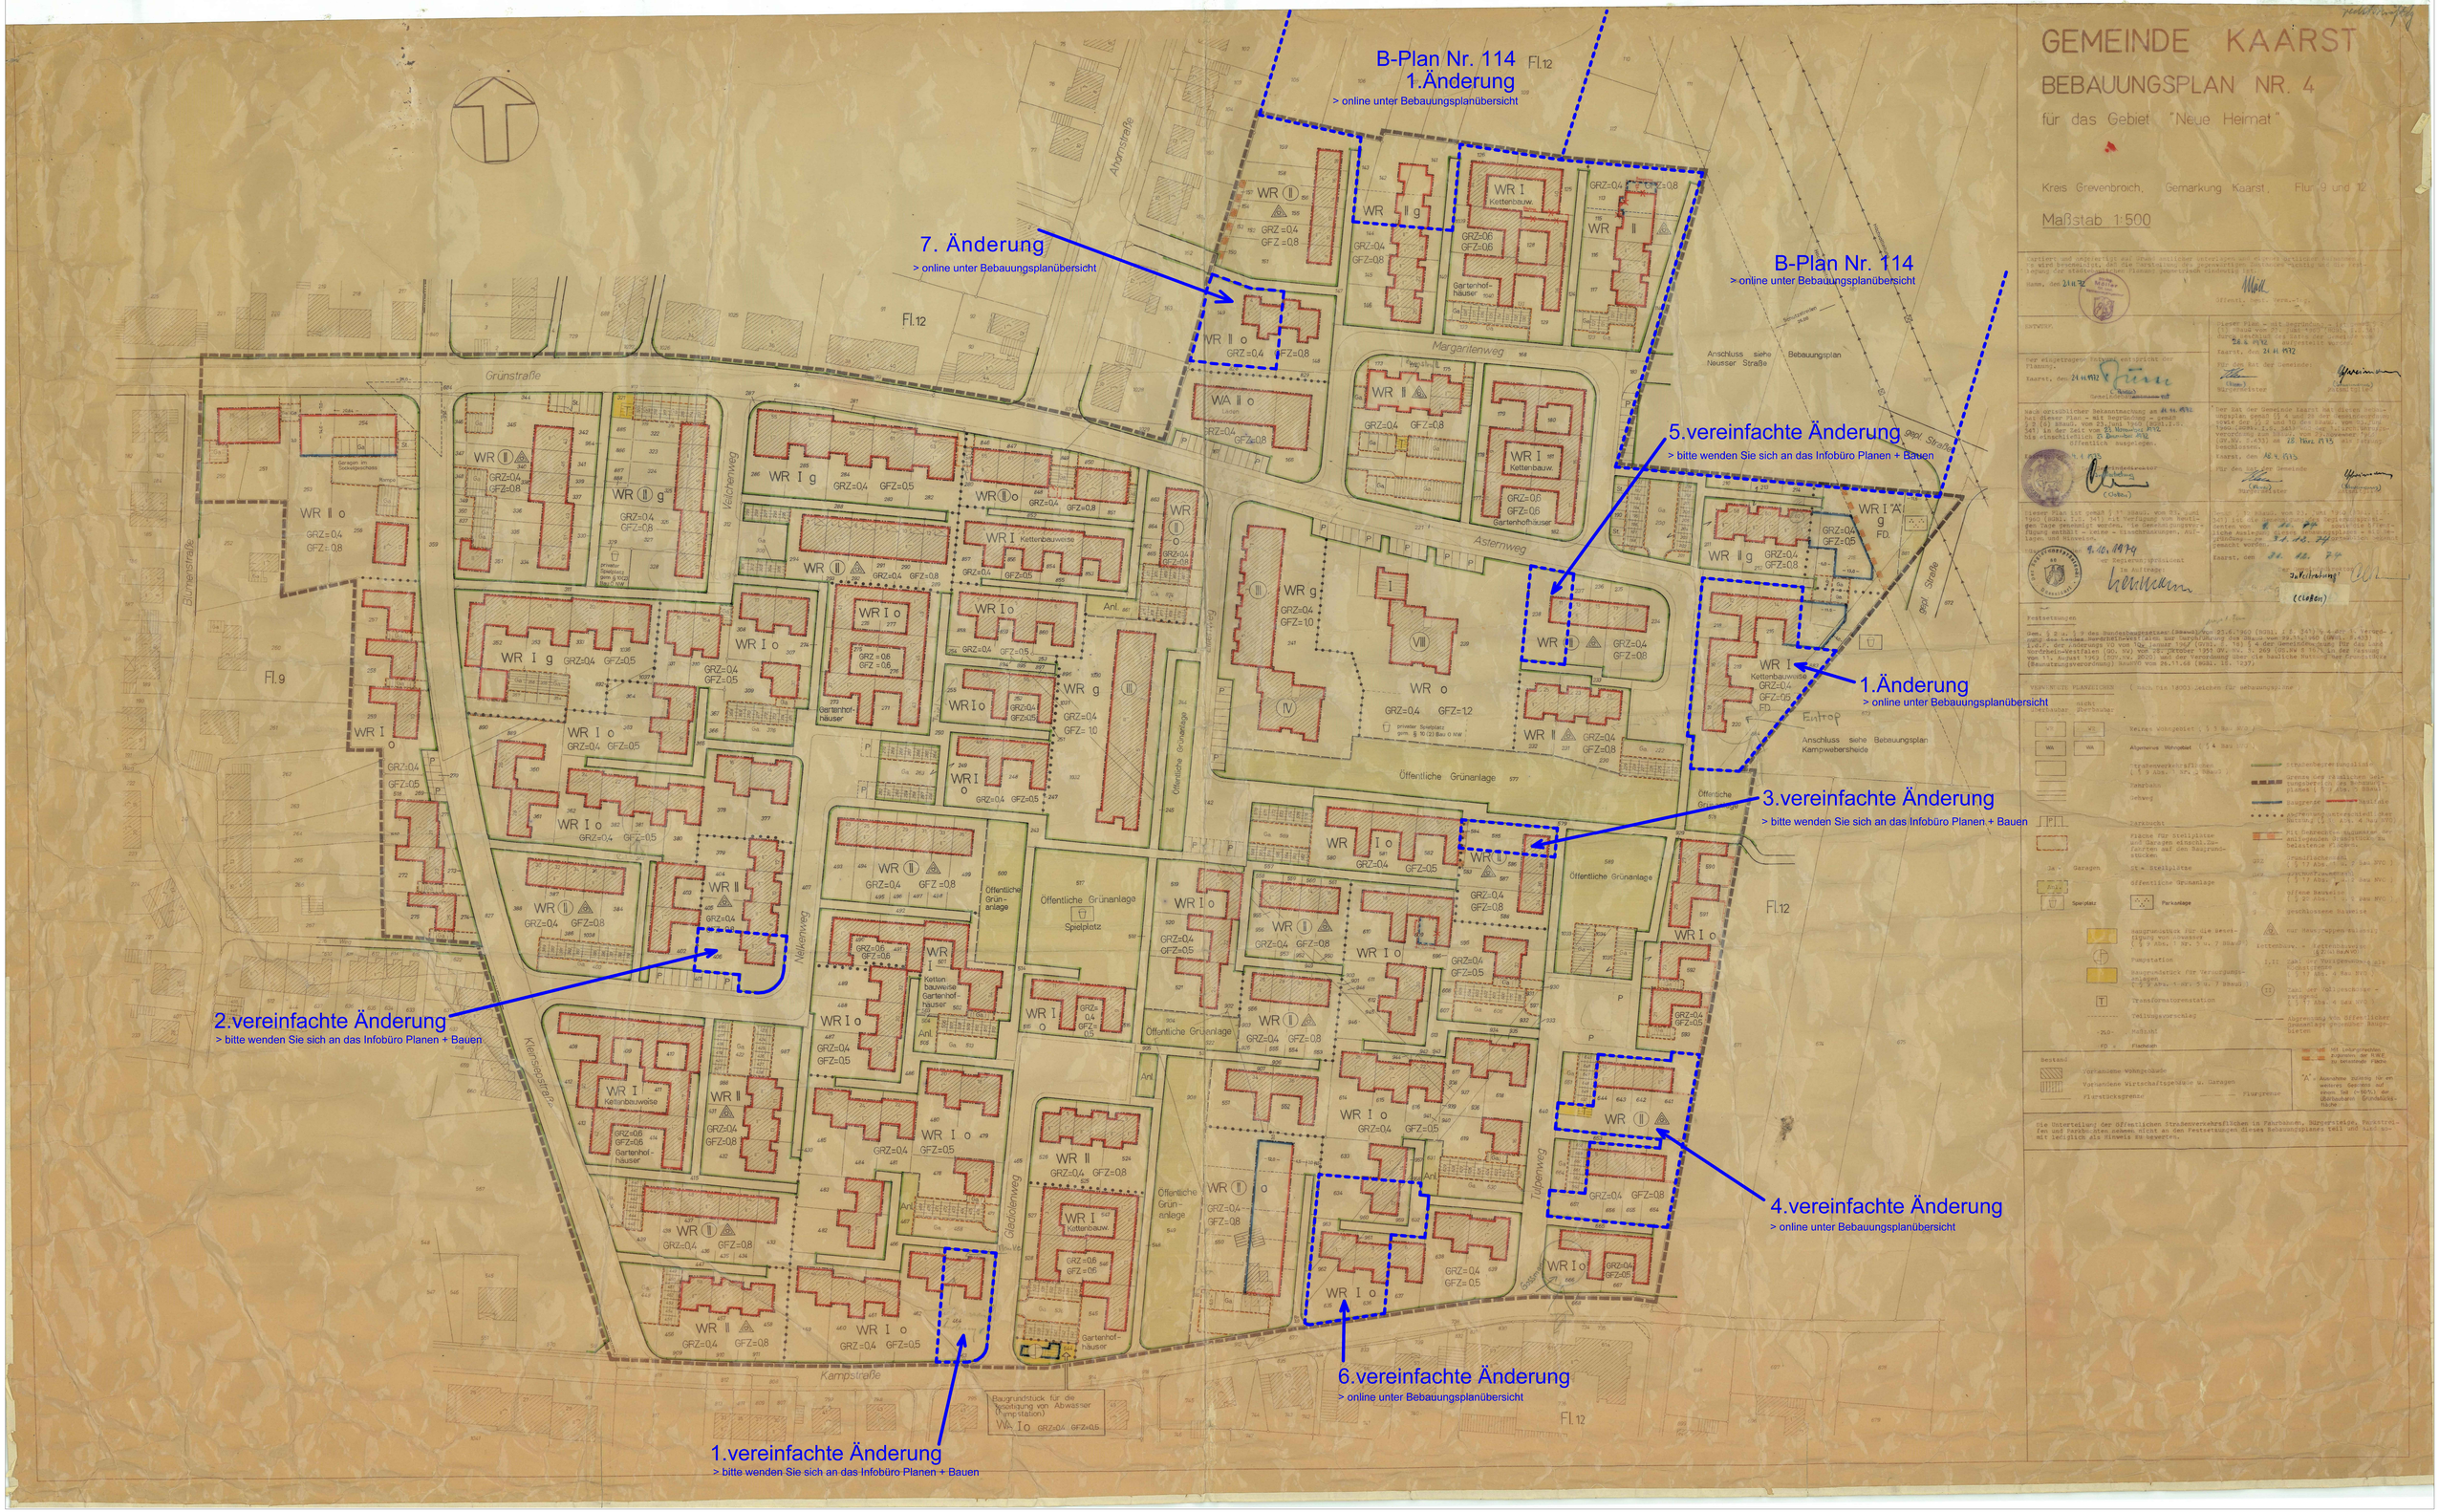
GEMEINDE KAARST
BEBAUUNGSPLAN NR. 4
für das Gebiet "Neue Heimat"
Kreis Grevenbroich, Gemarkung Kaarst, Flur 9 und 12
Maßstab 1:500
B-Plan Nr. 114
1.Änderung
> online unter Bebauungsplanübersicht
7. Änderung
> online unter Bebauungsplanübersicht
B-Plan Nr. 114
> online unter Bebauungsplanübersicht
5.vereinfachte Änderung
> bitte wenden Sie sich an das Infobüro Planen + Bauen
1.Änderung
> online unter Bebauungsplanübersicht
3.vereinfachte Änderung
> bitte wenden Sie sich an das Infobüro Planen + Bauen
4.vereinfachte Änderung
> online unter Bebauungsplanübersicht
2.vereinfachte Änderung
> bitte wenden Sie sich an das Infobüro Planen + Bauen
6.vereinfachte Änderung
> online unter Bebauungsplanübersicht
1.vereinfachte Änderung
> bitte wenden Sie sich an das Infobüro Planen + Bauen
Grünstraße
Ahornstraße
Margaritenweg
Asternweg
Veilchenweg
Nelkenweg
Gladiolenweg
Tulpenweg
Kampstraße
Kleingepstraße
Blumenstraße
Anschluss siehe Neusser Straße Bebauungsplan
Anschluss siehe Bebauungsplan Kampwebersheide
Öffentliche Grünanlage
Spielplatz
Gartenhofhäuser
Kettenbauweise
Fl.12
Fl.9