


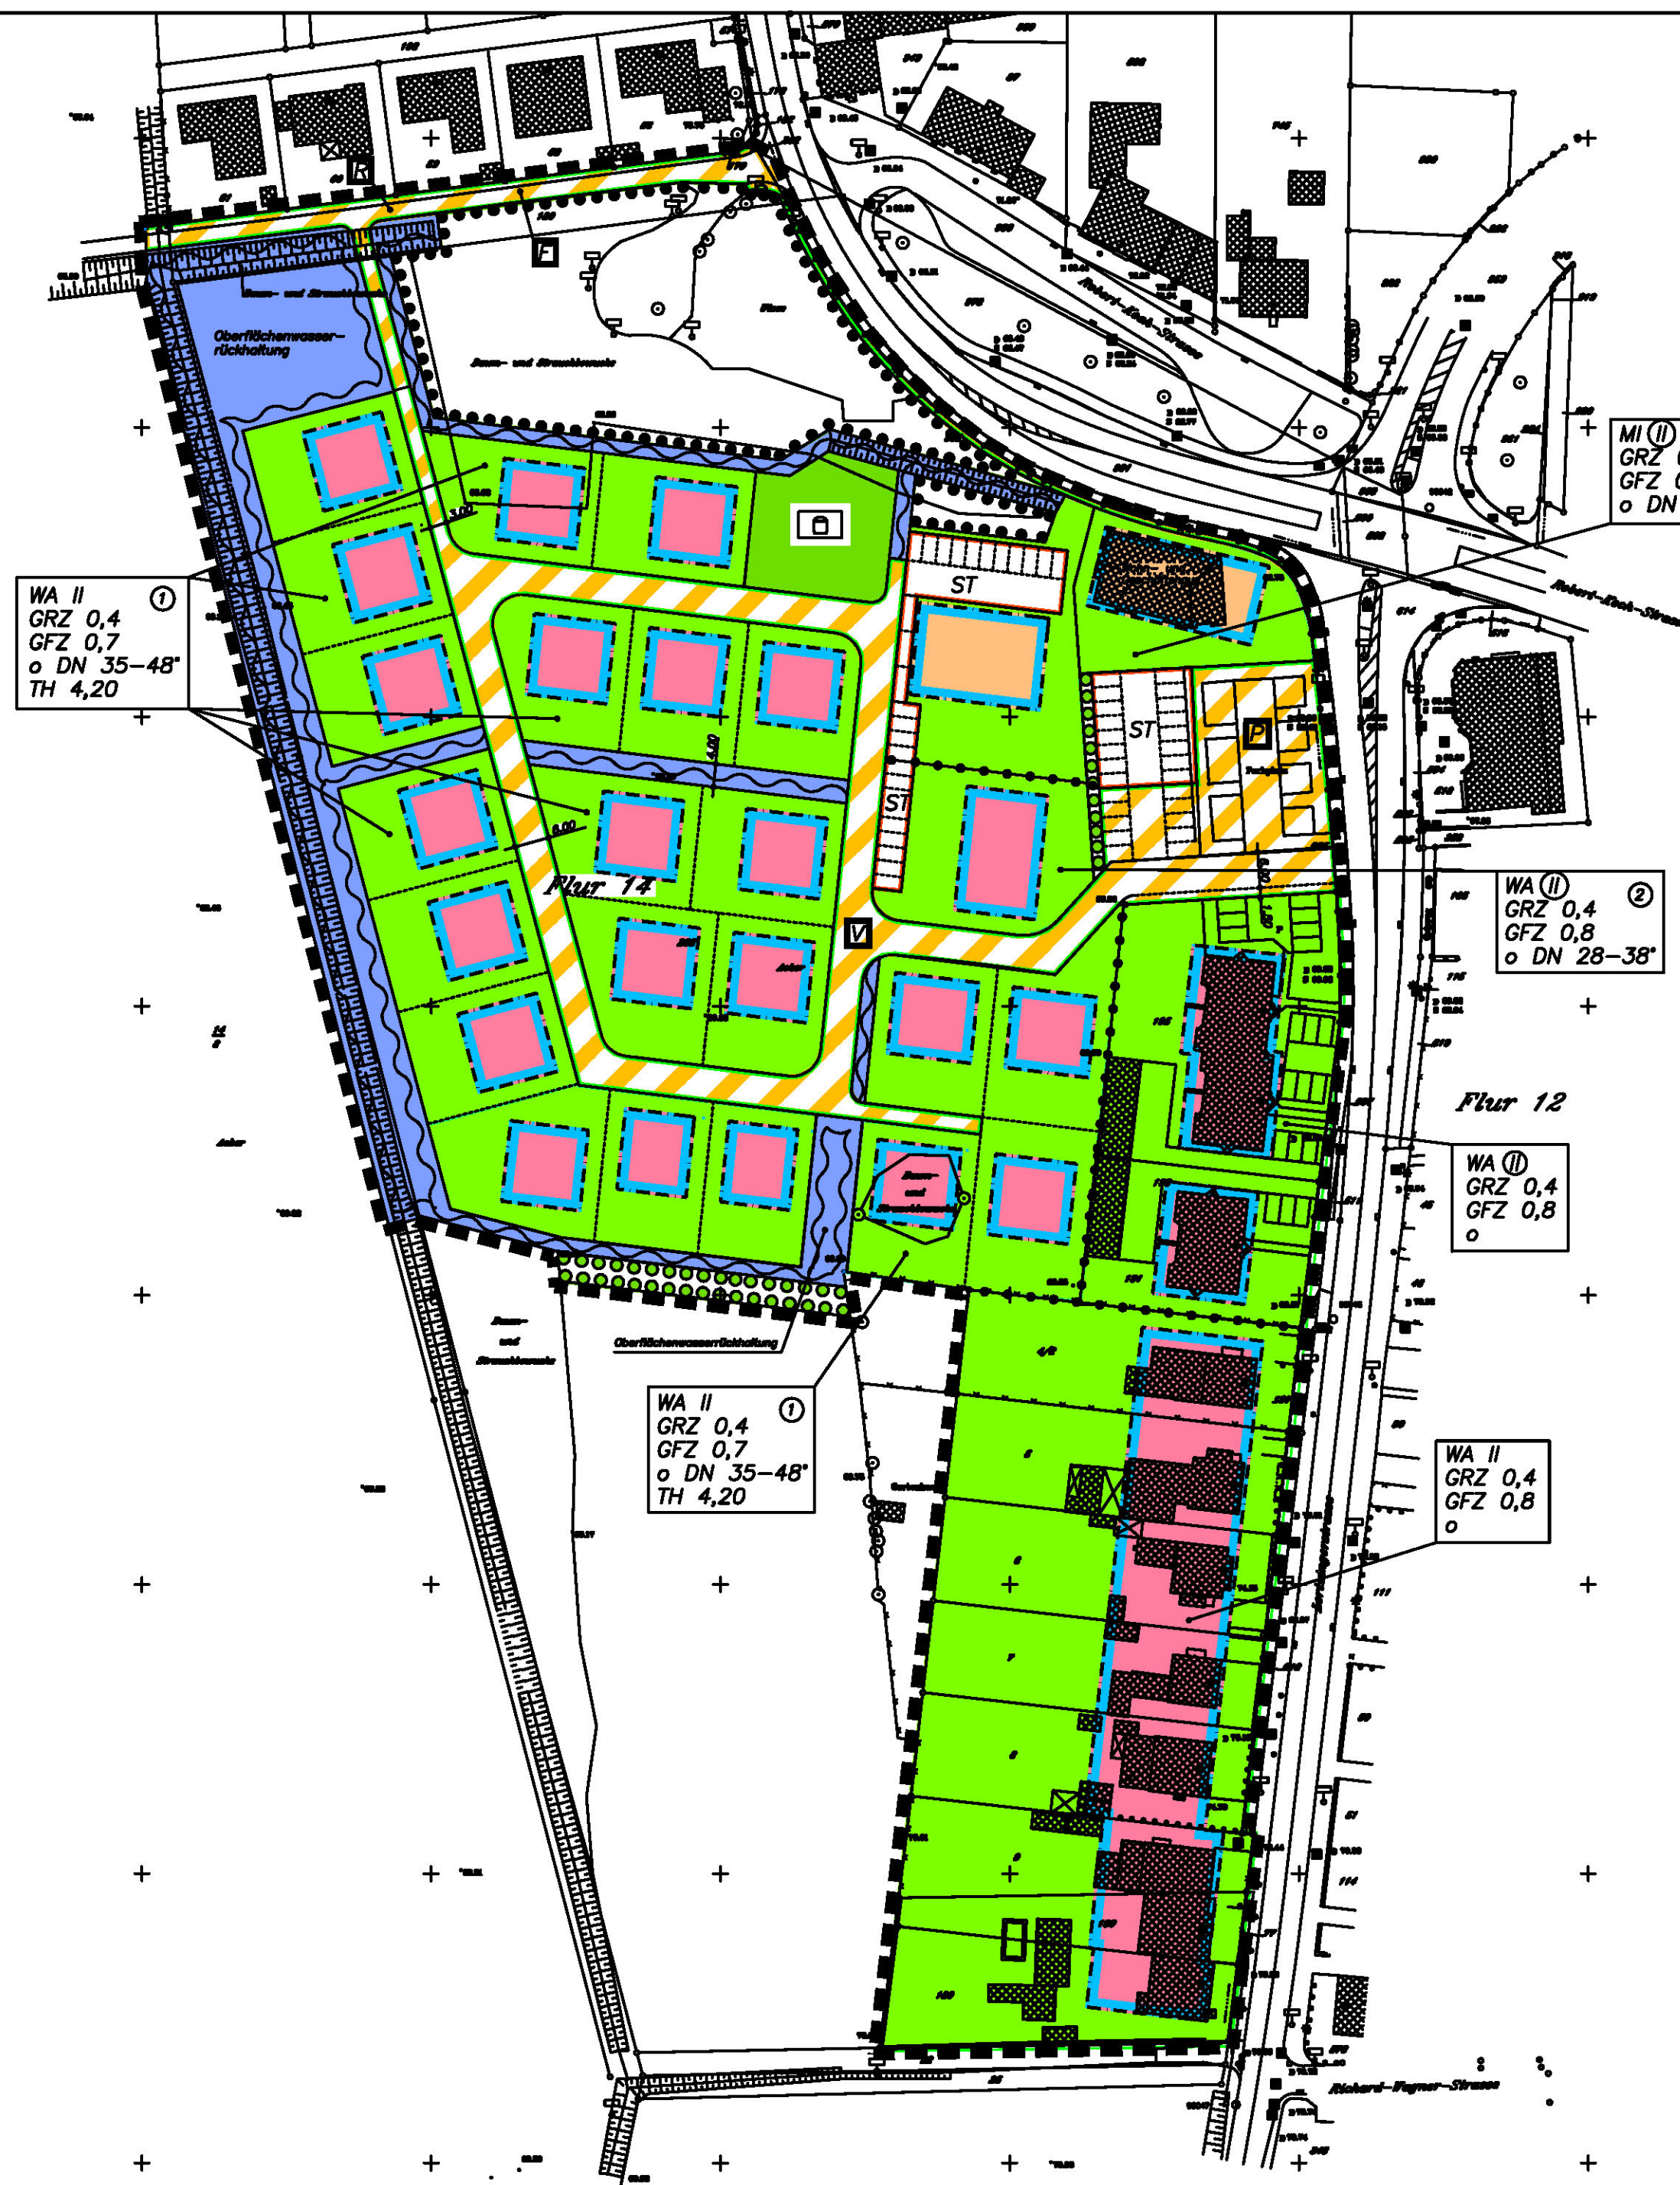

Legende	
Bestandsangaben:	
 Wohngebiete	 Schild
 Wirtschaftsgebiete	 Kameldeckel
 Flurstücksgrenze	
 Höhenpunkt	
 Höhenlinie	
 Höhenung	
 Zonen	
 Baum	
Planungsrechtliche Festsetzungen gem. § 9 (1) bis (3) und (7) BauGB	
Art der baulichen Nutzung § 9 (1) 1 BauGB	
 MIA Allgemeines Wohngebiet	 MIW Mischgebiet
Maß der baulichen Nutzung § 9 (1) 1 BauGB (Die Zahlen sind Beispiele)	
Zahl der Vollgeschosse	GRZ 0,4 Grundflächenzahl
II zugehörig	GFZ 0,8 Geschosseflächenzahl
II die Höchstgrenze	
II Nummer des Baugebietes	
Bauweise, Bauflächen, Baugruppen § 9 (1) 2 BauGB	
o offene Bauweise	 Baugruppen
 Straßenverkehrsfläche § 9 (1) 1 BauGB	 Straßenverkehrsfläche mit bes. Zweckbestimmung
 Straßenbegrenzungsbahn	 verkehrsberuhigter Bereich
 Sichtlinie an Straßenmünd.	 Parkplatz
	 Rad- und Fußweg
	 Fahrbahn
 Umgrenzung von Flächen für Spielplätze und Gärten § 9 (1) 4 BauGB	ST Stellplätze
 Öffentliche Grünfläche § 9 (1) 15 BauGB	 Spielplatz
 Umgrenzung von Flächen für die Wasserwirtschaft, des Hochwassererschutzes und die Regelung des Wasserlaufs § 9 (1) 16 BauGB	 nicht überbaubare Grundstücksfläche
 Grenze des räumlichen Geltungsbereiches	 Abgrenzung unterschiedlicher Nutzung
Planungen, Nutzungsregelungen, Maßnahmen und Flächen für Maßnahmen zum § 9 (1) 20 u. 25 BauGB	
 Umgrenzung von Flächen zum Anpflanzen von Bäumen, Sträuchern und sonstigen Bepflanzungen § 9 (1) 25a BauGB	 Umgrenzung von Flächen mit Bedeutung für Bepflanzungen und die Erhaltung von Bäumen, Sträuchern und sonstigen Bepflanzungen sowie für Gärten § 9 (1) 25b BauGB
Baugestalterische Festsetzungen gem. § 9 (4) BauGB LV. mit § 81 BauO MV	
TH Traufentiefe, max. in Metern ab Oberkante Straßenverkehrsfläche	
DN Dachneigung	

Rechtsgrundlagen:
Gemeinsordnung für das Land Nordrhein-Westfalen (GO NW) in der Fassung der Bekanntmachung vom 14.7.1984 (GV NW 5.686), SOV NW 2223.
Baugesetzbuch (BauGB) in der Fassung der Bekanntmachung vom 8.12.1980 (9688, I S. 2253).
Baunutzungsverordnung (BauNVO) in der Fassung der Bekanntmachung vom 23.1.1980 (9688, I S. 132).
Flurstückverzeichnis vom 8.12.1980 (9688, I Nr. 3).

Übersichtsplan

[illegible]

STADT KAMEN

Bebauungsplan Nr. 18 Ka-Me
Maßstab: 1 :1000

**Bestehend aus diesem Plan und
den textlichen Festsetzungen**

2. Ausfertigung
Die Übereinstimmung mit den Original
wird hiermit beglaubigt.
Kamen, den

[illegible]