


16.08.16 / Datum: Ueberhoerhe-5000-PF-PLT / Projekt: B167RW-VE-aktuell-Akts-Gleis-a  
 80s-RE2012.zif

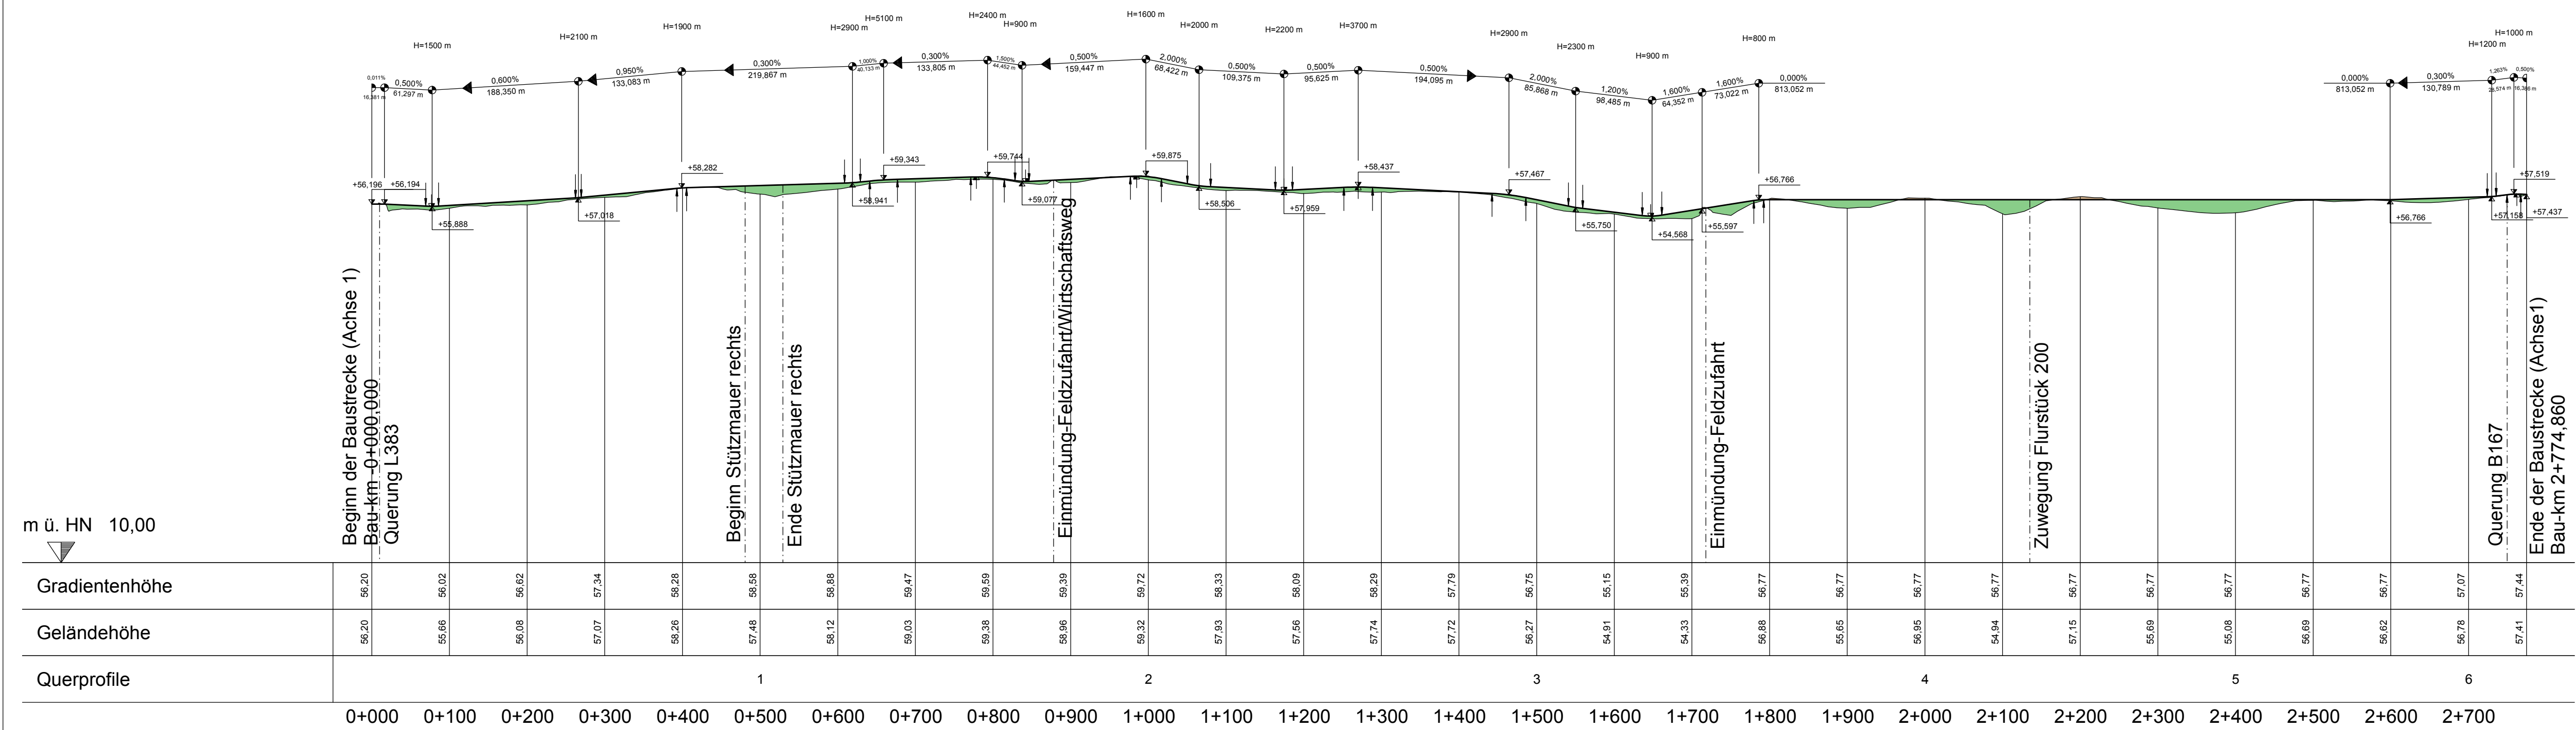

### Zeichenerklärung

- Gradientenhochpunkt
- Gradiententiefpunkt
- Ausrundungsbeginn Kuppe / Ausrundungsbeginn Wanne
- Damm
- Einschnitt

H = 15 000 m  
 1.000% / 714,617m  
 1.950% / 1063,095 m

Neigungsbrechpunkt mit Angabe von Ausrundungshalbmesser und Längsneigung

Höhenbezug: HN  
 Lagebezug: Gauß-Krüger 42/83

Satzungsgemäß ausgelegt  
 in der Zeit vom \_\_\_\_\_ bis \_\_\_\_\_  
 in Stadt/Gemeinde/Amt \_\_\_\_\_  
 Stadt/Gemeinde/Amt \_\_\_\_\_  
 (Dienststempel) \_\_\_\_\_  
 Unterschrift \_\_\_\_\_

Festgestellt gemäß Beschluss vom heutigen Tage  
 Hoppegarten, den \_\_\_\_\_  
 Landesamt für Bauen und Verkehr  
 Im Auftrag  
 (Dienststempel) \_\_\_\_\_  
 Unterschrift \_\_\_\_\_

Entwurfsbearbeitung:

**EIBS** Entwurfs- und Ingenieurbüro  
 Straßenwesen GmbH  
 Petersburger Straße 94, 10247 Berlin, Tel. (030) 78770670  
 Berlin, den 11.01.2016

	Datum	Name	Unterschrift
bearbeitet	01/2016	Schimmel	<i>Schimmel</i>
gezeichnet	01/2016	Schimmel	<i>Schimmel</i>
geprüft	01/2016	Ferber	<i>Ferber</i>

Projekt-Nr.: 25.8317/02

**LS** Landesbetrieb Straßenwesen  
 Dezernat Planung Ost  
 Müllroser Chaussee 51  
 15236 Frankfurt (Oder)

	Datum	Name	Unterschrift
bearbeitet			
gezeichnet			
geprüft			

Ausf.-Nr.:

Nr.	Art der Änderung	Datum	Zeichen

## PLANFESTSTELLUNG

Land Brandenburg  
 Straße: B167  
 Abschn.-Nr. 010 (B167) - 020 (B167)  
 Station: von km 1,605 (B167) bis km 0,160 (B167)

Unterlage / Blatt-Nr.: 4 / 1  
**Übersichtshöhenplan**  
 Radweg (Achse 1)  
 Maßstab: 1:5.000/ 500

**B 167**  
**Geh-/Radweg OA Lebus bis L 383 (Mallnow)**  
 Bau-km: 0+000.000 bis 0+124.750 (Achse 201)  
 Bau-km: 0+000.000 bis 2+774.860 (Achse 1)

aufgestellt: Dezernat Planung Ost

Frankfurt (Oder), den \_\_\_\_\_  
 i.A. Jürgen

Blattgröße: 106,7 \* 29,6 = 0,316