


Grevenmarschstraße
- ca. Station 0+ 045.00 -

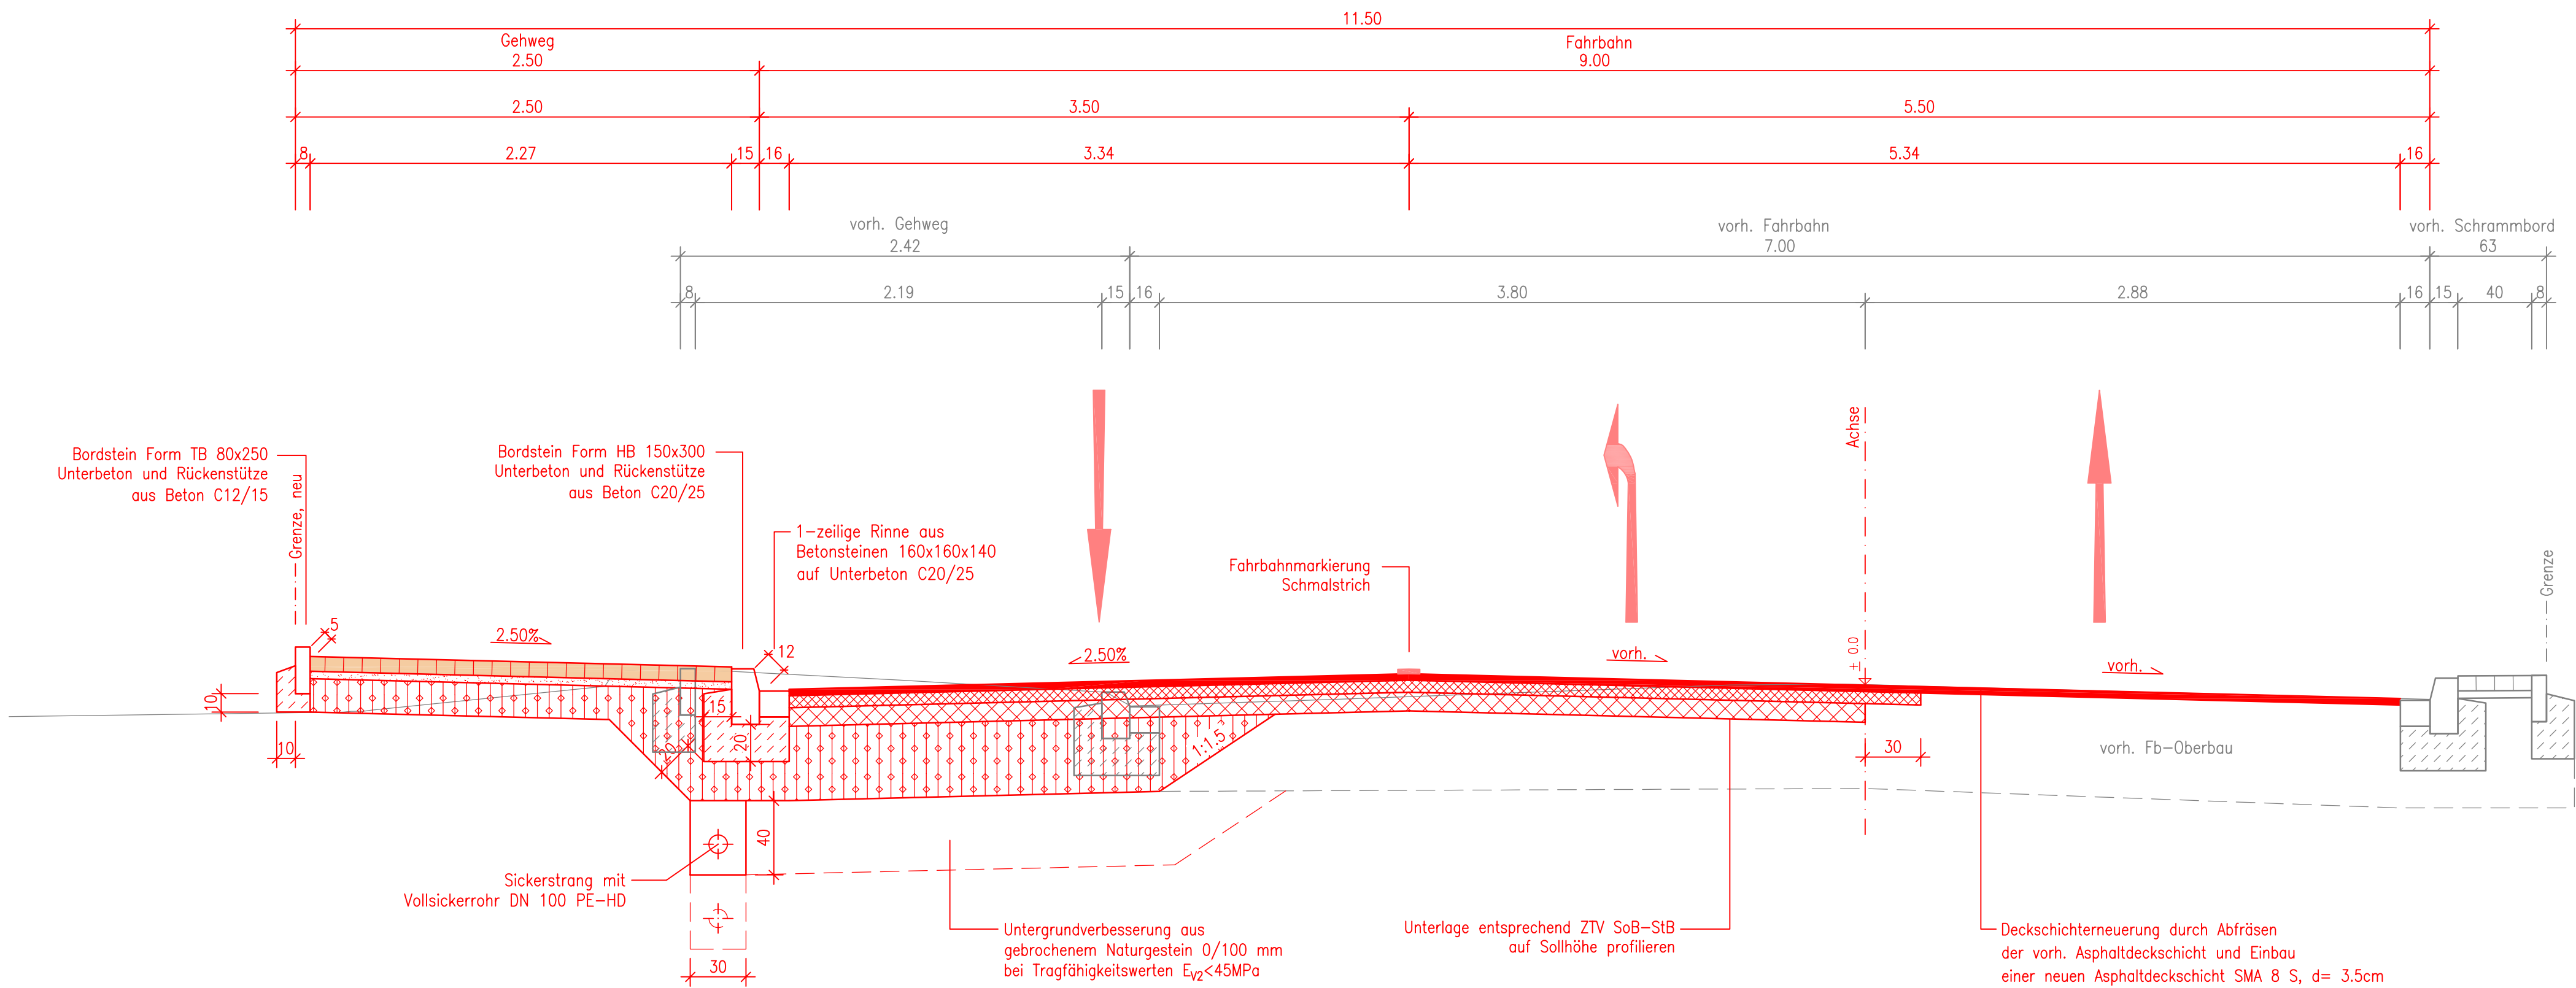

Aufbau Fahrbahnverbreiterung

in Anlehnung an RStO 12, Tafel 1, Zeile 3, Bk3.2
- Bauweise mit Asphaltdecke -

Asphaltdeckschicht SMA 8 S d= 3.5cm
Asphaltbindeschicht AC 16 BS d= 6.5cm
Asphalttragschicht AC 22 TS d= 10.0cm
Schottertragschicht 0/45mm d= 40.0cm
 $\Sigma d = 60.0 \text{ cm}$

Aufbau Gehweg

gem. RStO 12, Tafel 6, Zeile 2
- Bauweise mit Pflasterdecke -

Betonsteinpflaster d= 8.0cm
Pflasterbettung gem. TL Pflaster-StB d= 4.0cm
Schottertragschicht 0/45mm d= 18.0cm
 $\Sigma d = 30.0 \text{ cm}$

Nr.	Änderung	Datum	bearb.	gez.	gepr.

**Redeker GmbH**
Ing.-Büro für Bauwesen und Umwelttechnik

Doktorweg 2 – 4
32756 Detmold
Postfach 24 63
32714 Detmold
Tel: 05231–7007–0
Fax: 05231–7007–70

Beermann Immobilienverwaltung GmbH & Co. KG

Ausbauquerschnitt

Entwurf

Herstellung eines Aufstellbereiches
in der Grevenmarschstraße
der Alten Hansestadt Lemgo

Projekt-Nr.	Maßstab	Blatt-Nr.	Datum
B30 1501 5	1:25	1	09.04.2015
bearbeitet		gezeichnet	geprüft
Au.		Lau.	Schn.
Der Bauherr/Antragsteller		Ing.-Büro Redeker GmbH	

