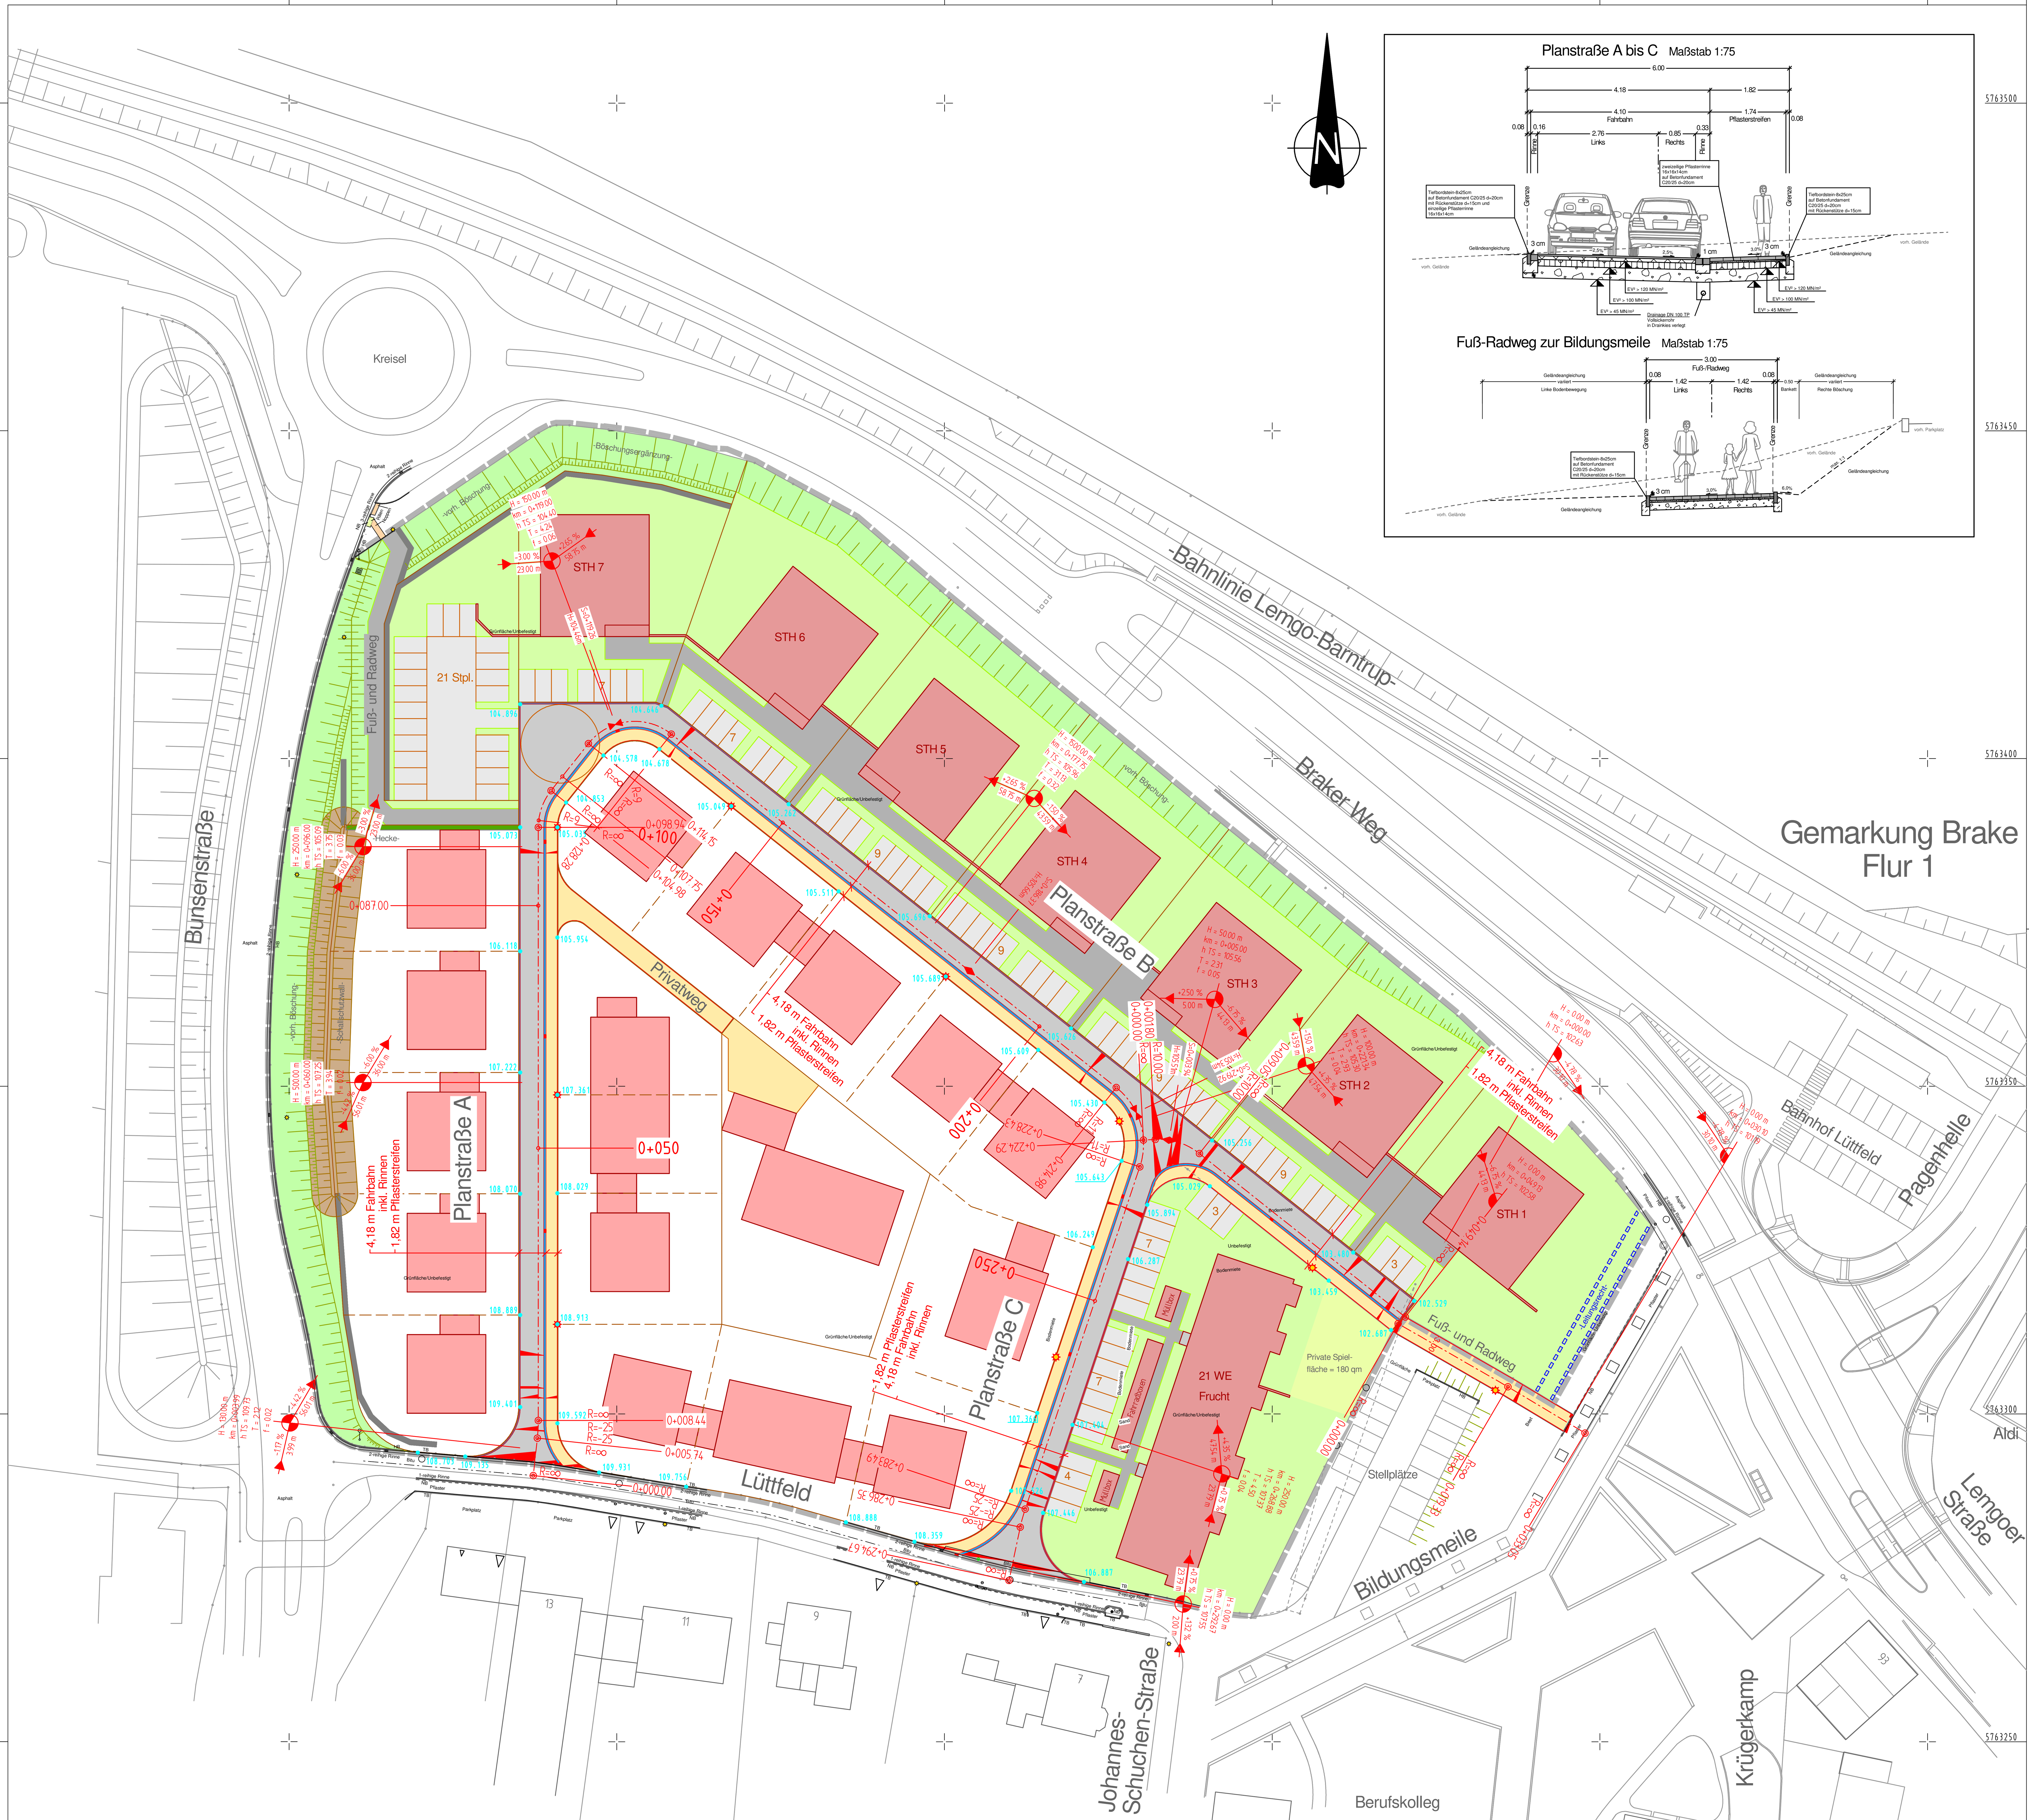

LEGENDE

PLANUNG

- Fahrbahn Asphalt
- Pflasterstreifen
- Rippen-/Noppenplatten
- Glatte Platten Begleitstreifen
- Asphaltangleichung (Arbeitsraum)
- Pflaster-/Plattenangleichung
- Rinne
- Hochbord
- Niederbord
- Tiefbord
- LED Streetlight Siteco (LPH 5,5)
- Ablauf
- Rippenrichtung Trapezplatten
- Tangentenschnittpunkt
- Querneigung
- Hochpunkt/Tiefpunkt

BESTAND

- Asphalt
- Pflaster
- Rippen-/Noppenplatten
- Zaun
- Mauer
- Hecke
- Rinne
- Hochbord
- Niederbord
- Tiefbord
- Laterne
- Ablauf
- Baum
- Schieber
- unterirdischer Hydrant
- Strom-/Schaltkasten
- Schacht
- Schild

Nur zur Planungshöheninformation!

Straßen- und Kanalplanung:

Ingenieurbüro OWL
Bismarckstraße 10
D-32756 Detmold
Tel.: (05231) 9225-0
Fax: (05231) 9225-25
detmold@sr-owl.de
www.sr-owl.de

Städtebau
Straßenbau
Wasserbau
Kanalbau
Leitungsbau
Sportstättenbau

Entwurfsbearbeitung:

Büro für Hochbauplanung
Braker Mitte 3 - 32657 Lemgo
Tel 05261/89292 - Fax 980889
MICHAEL AEHLING

Michael Aehling
Braker Mitte 3
32657 Lemgo
Tel: 05261/89292
Mail: michael.aehling@t-online.de
Web: www.michael-aehling.de

Vorhabenträger:

IMM

Marco Mikliß
Brachtsweg 22a
32657 Lemgo
Tel: 05261/870514
Mail: IMM-Lemgo@t-online.de

Straßen und Entwässerung Lemgo

Vorhabenbezogener Bebauungsplan Nr. 27 01.21 "Braker Weg / Lüttfeld"

Vorhaben- und Erschließungsplanung	Stand: 08.02.2017
Planinhalt: Lageplan Straßenplanung mit Regelquerschnitt	Plan-Nr.: VEP-2.13
Bemerkung: Dieser Plan ist Bestandteil der Auslegung des o.a. Bebauungsplanes zur Beteiligung der Öffentlichkeit gemäß § 3 Abs. 2 BauGB und zur frühzeitigen Beteiligung der Behörden und sonstigen Träger öffentlicher Belange gemäß § 4 Abs. 2 BauGB.	Maßstab: 1:500
	gezeichnet: We.