



Alte Fassung

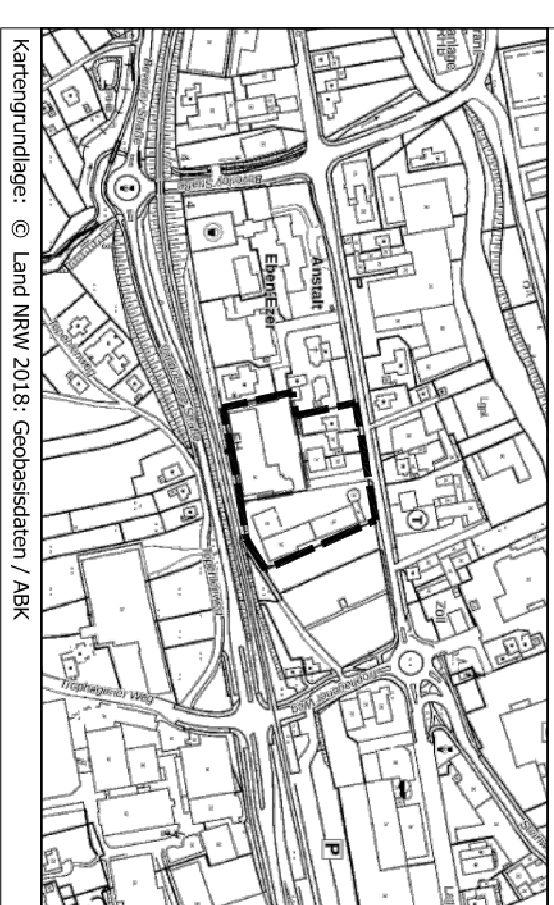

Neue Fassung zur 1. erneuten Offenlage

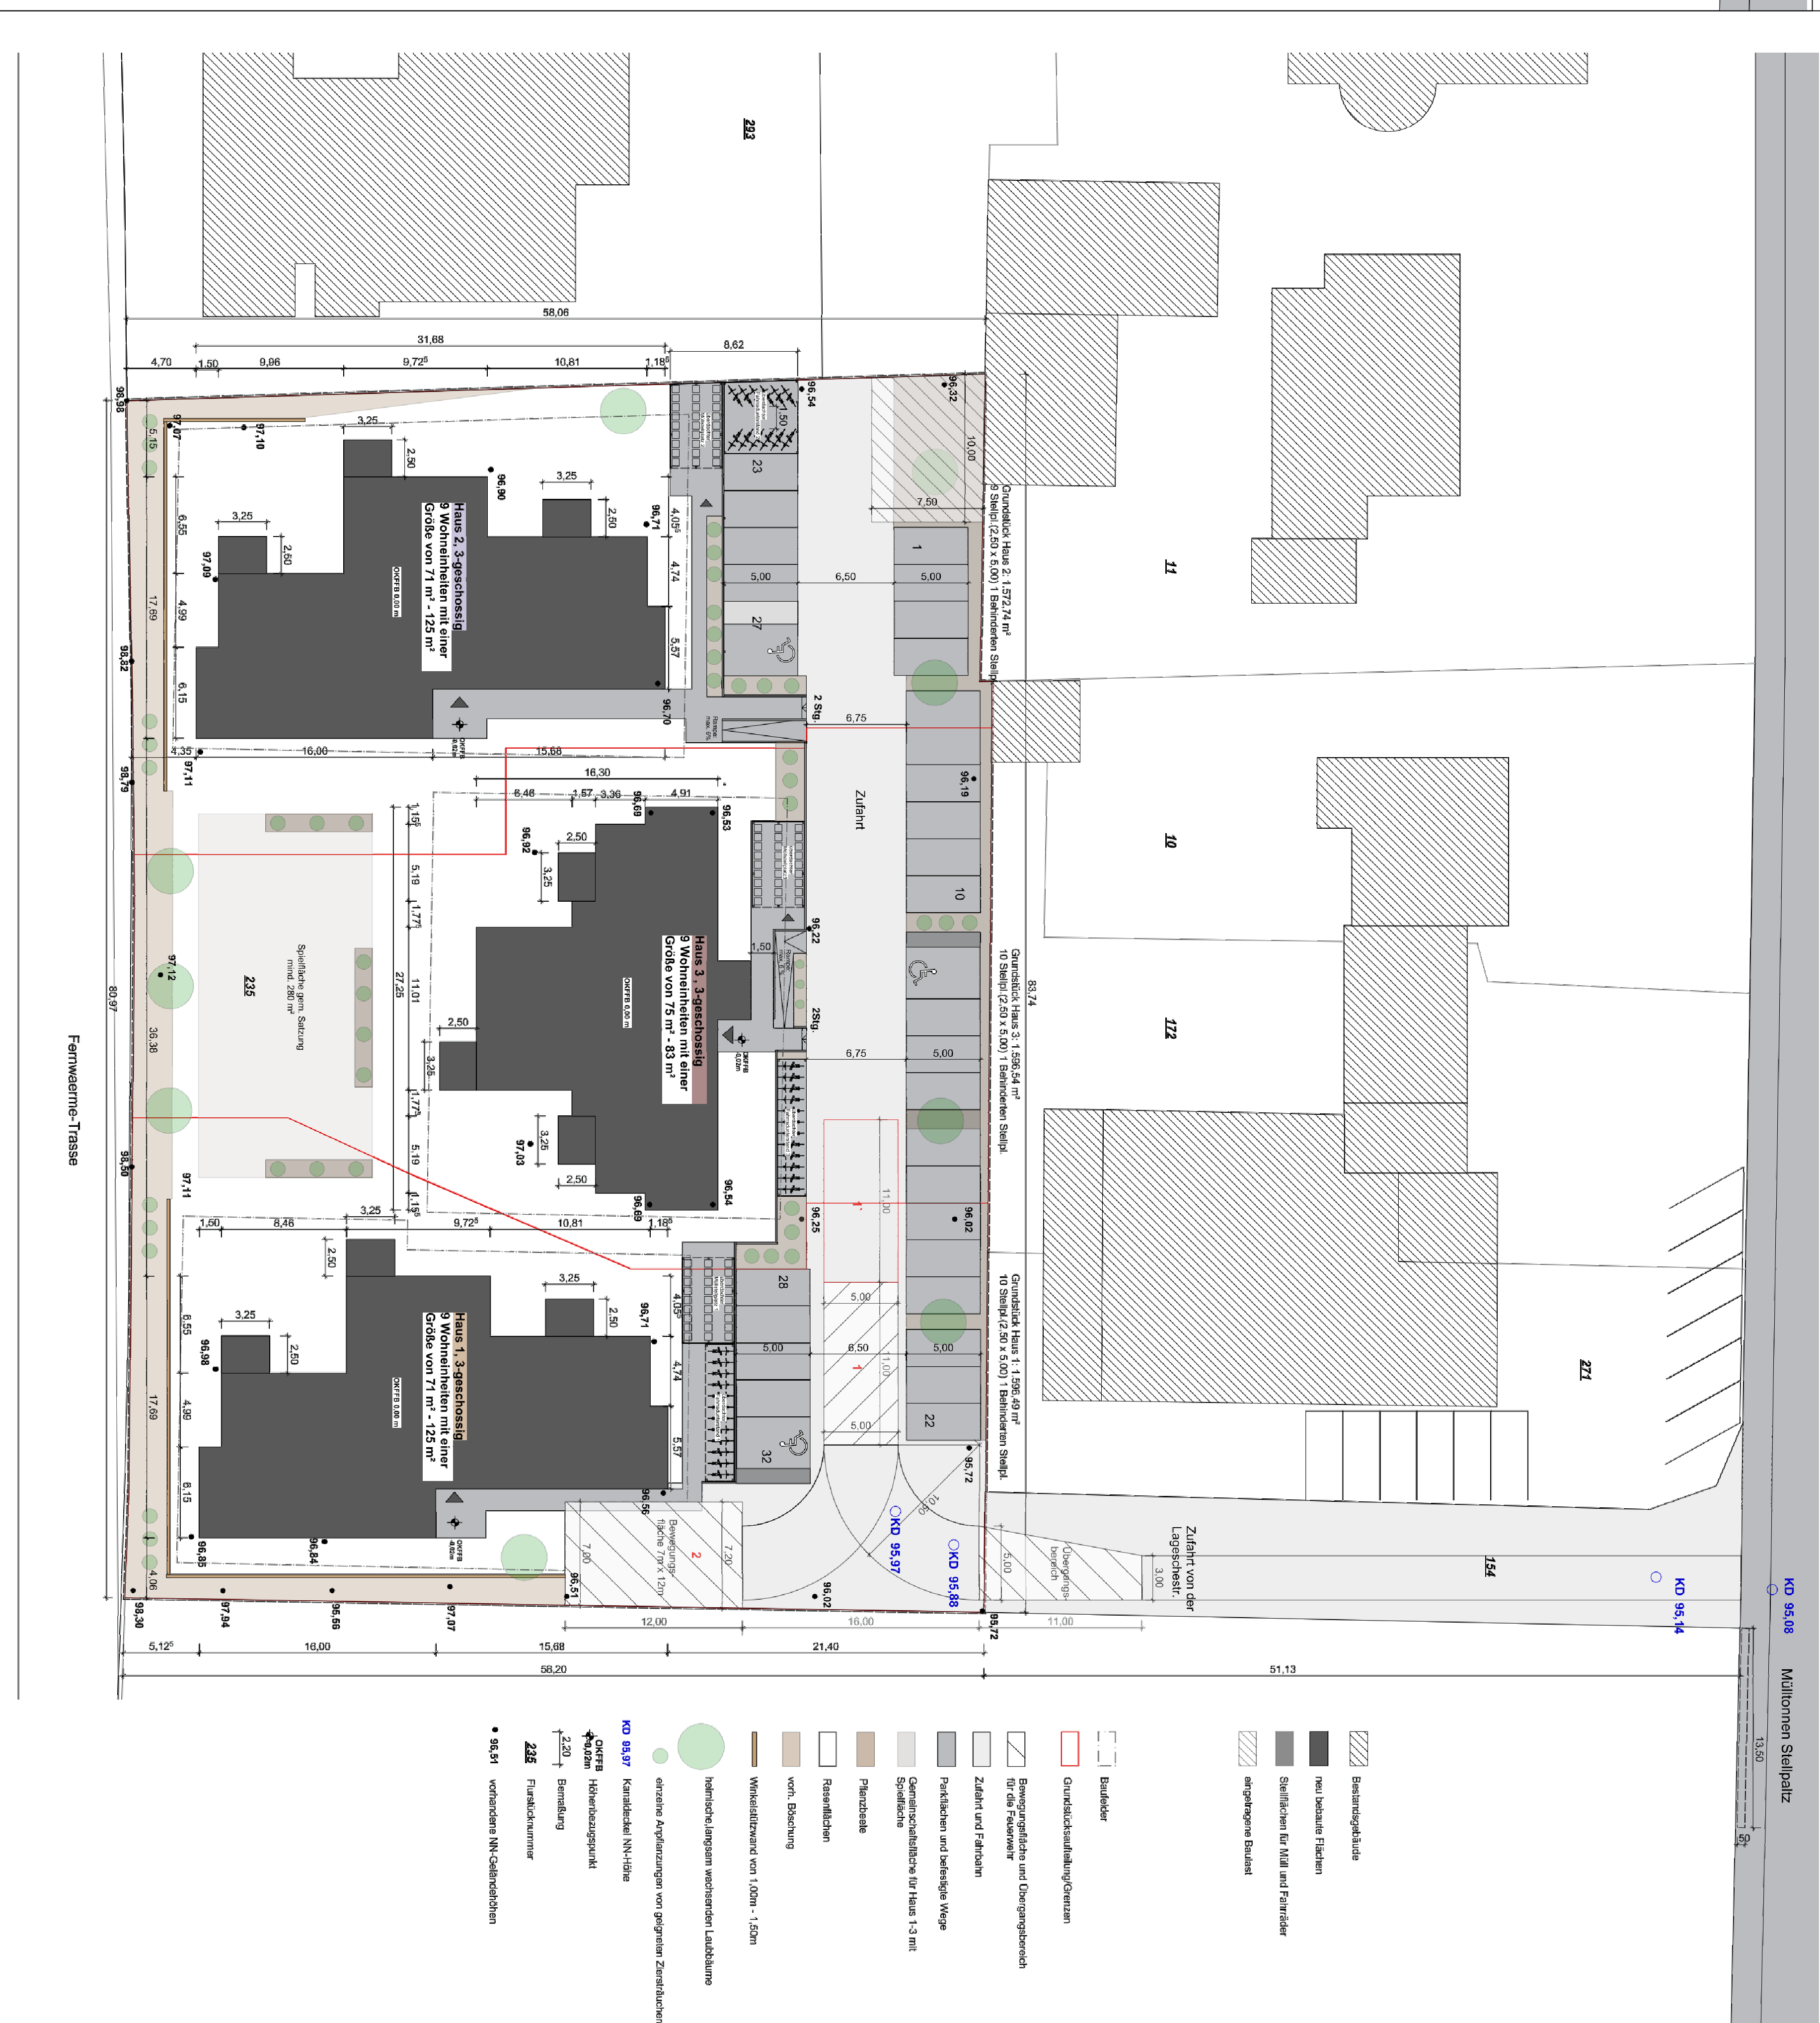

Bestandteile des vorhabenbezogenen Bebauungsplanes Nr. 27 01.19a "Wohnen Lagerecke Straße" sind dieser Vorhaben- und Erschließungsplan mit seinen Teilplänen I (Lageplan), 2 (Ansichten Haus 1), 3 (Ansichten Haus 2) und 4 (Ansichten Haus 3), die zeichnerischen Festsetzungen gemäß PlanzV 50 im Maßstab 1:1.000 und die textlichen Festsetzungen, erstellt am 03.12.2018.

Übersichtslagepla
Maßstab: 1:5.000

Alte Hansestadt Lemgo

Nr. 27 01.19a

Vorhaben- und Erschließungsplan
- Teilplan 1: Lageplan -

MabStab 1:200
am 03.12.2018
von