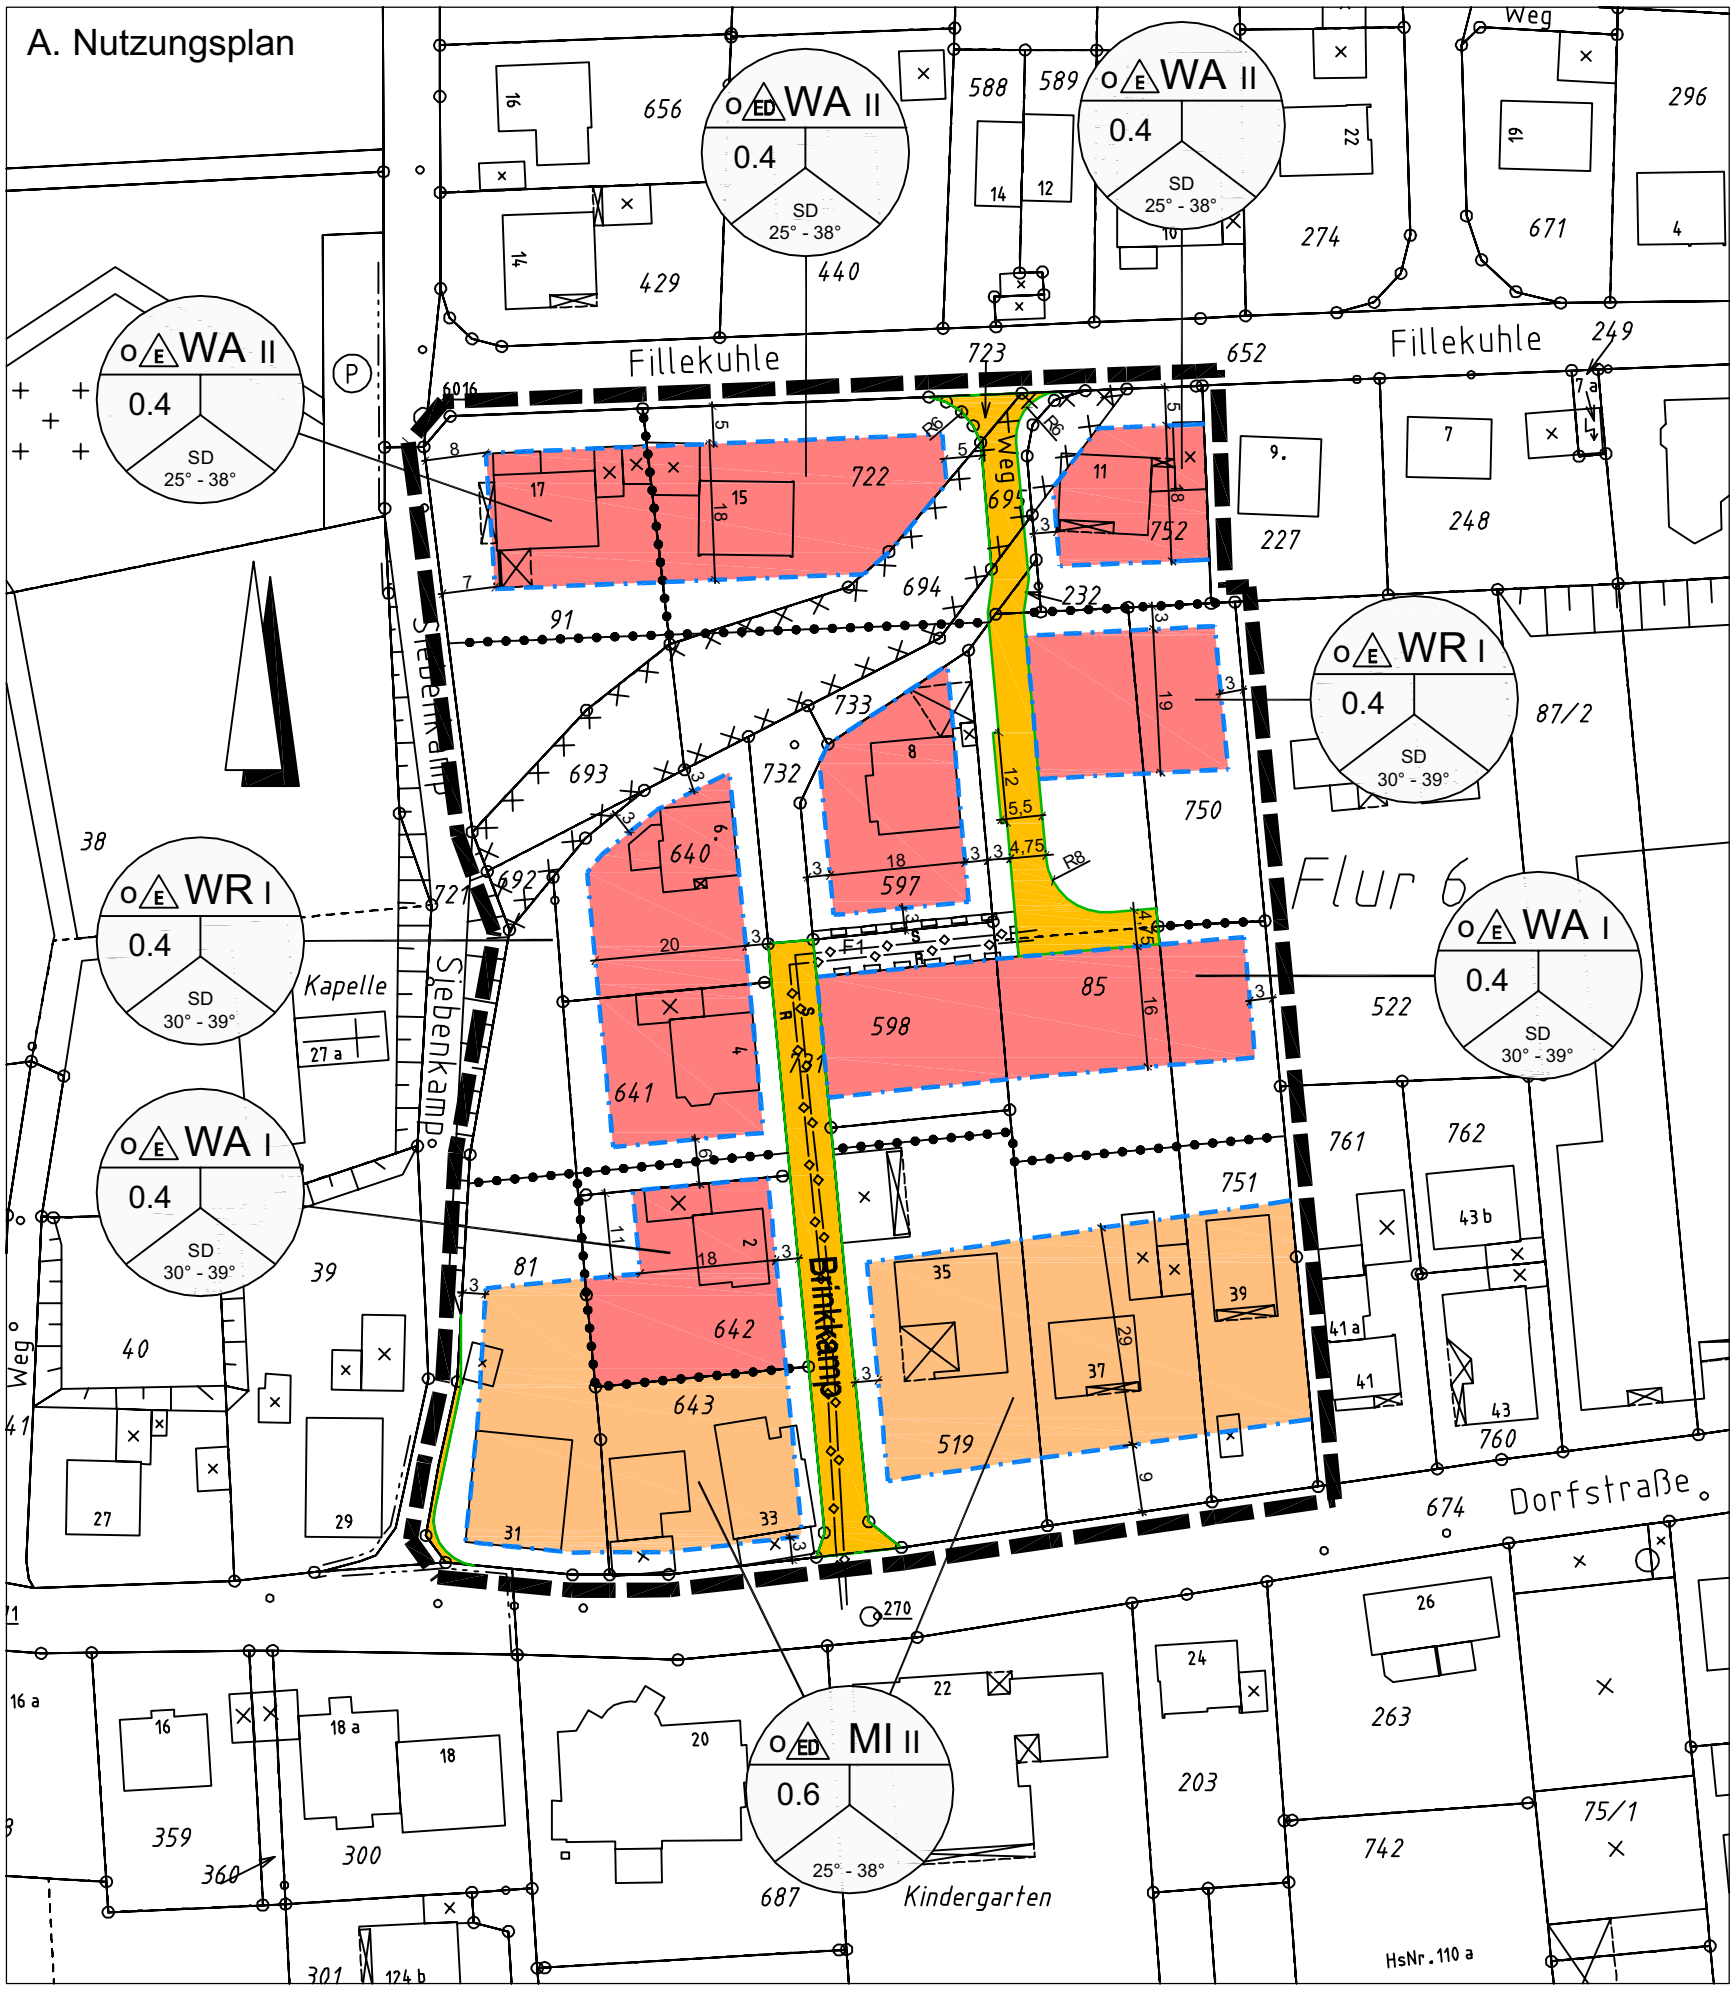# A. Nutzungsplan