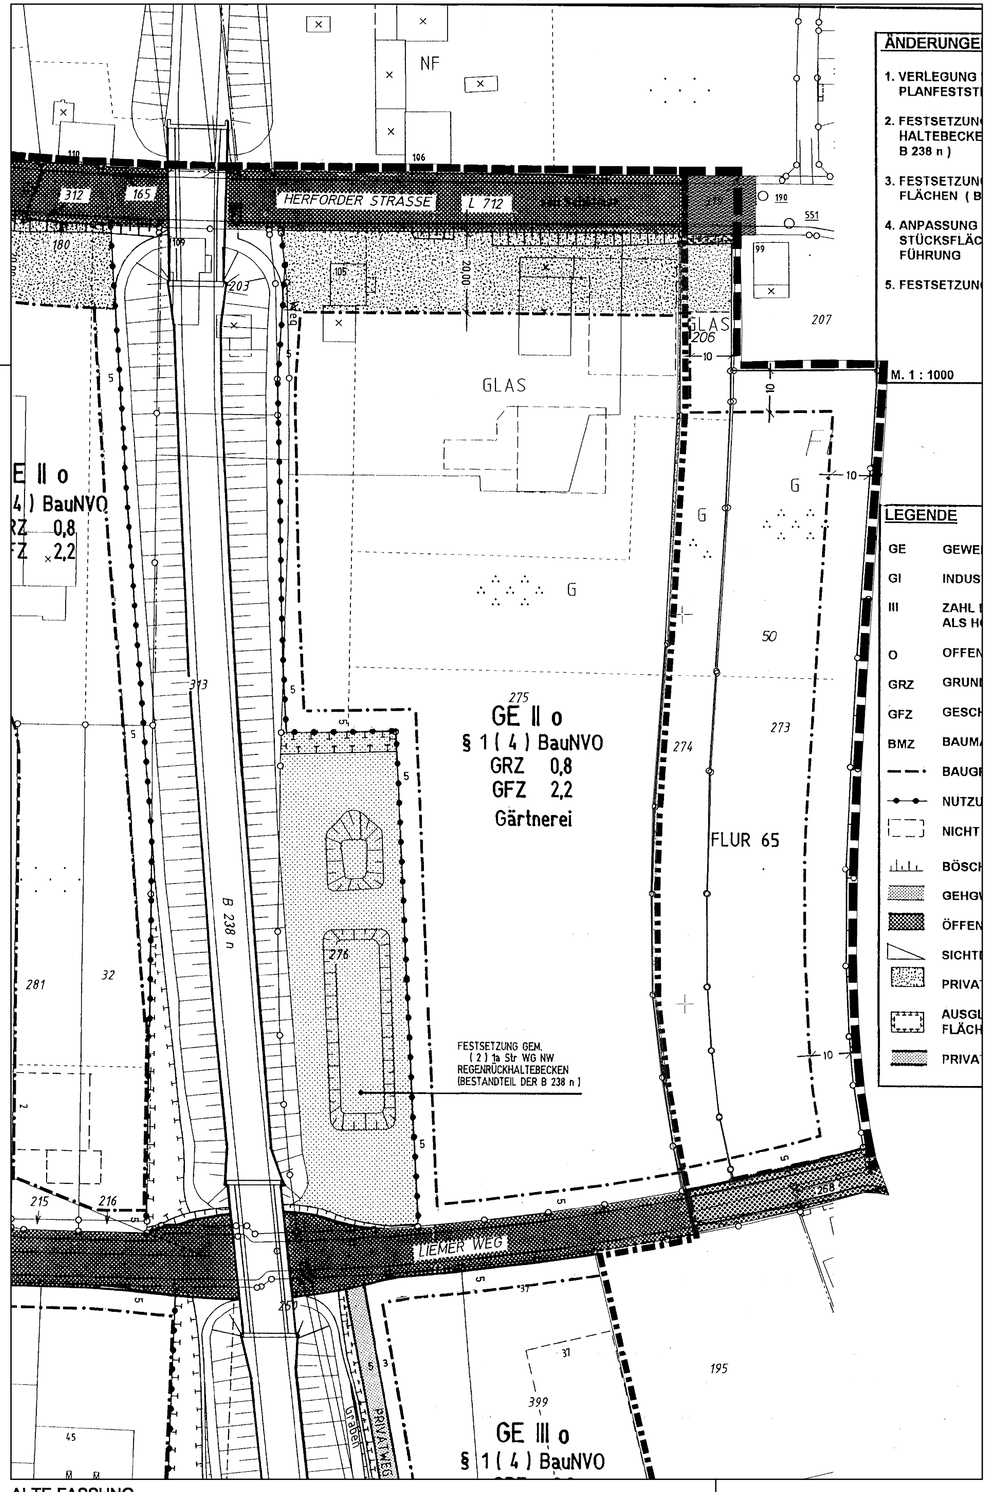

ALTE FASSUNG

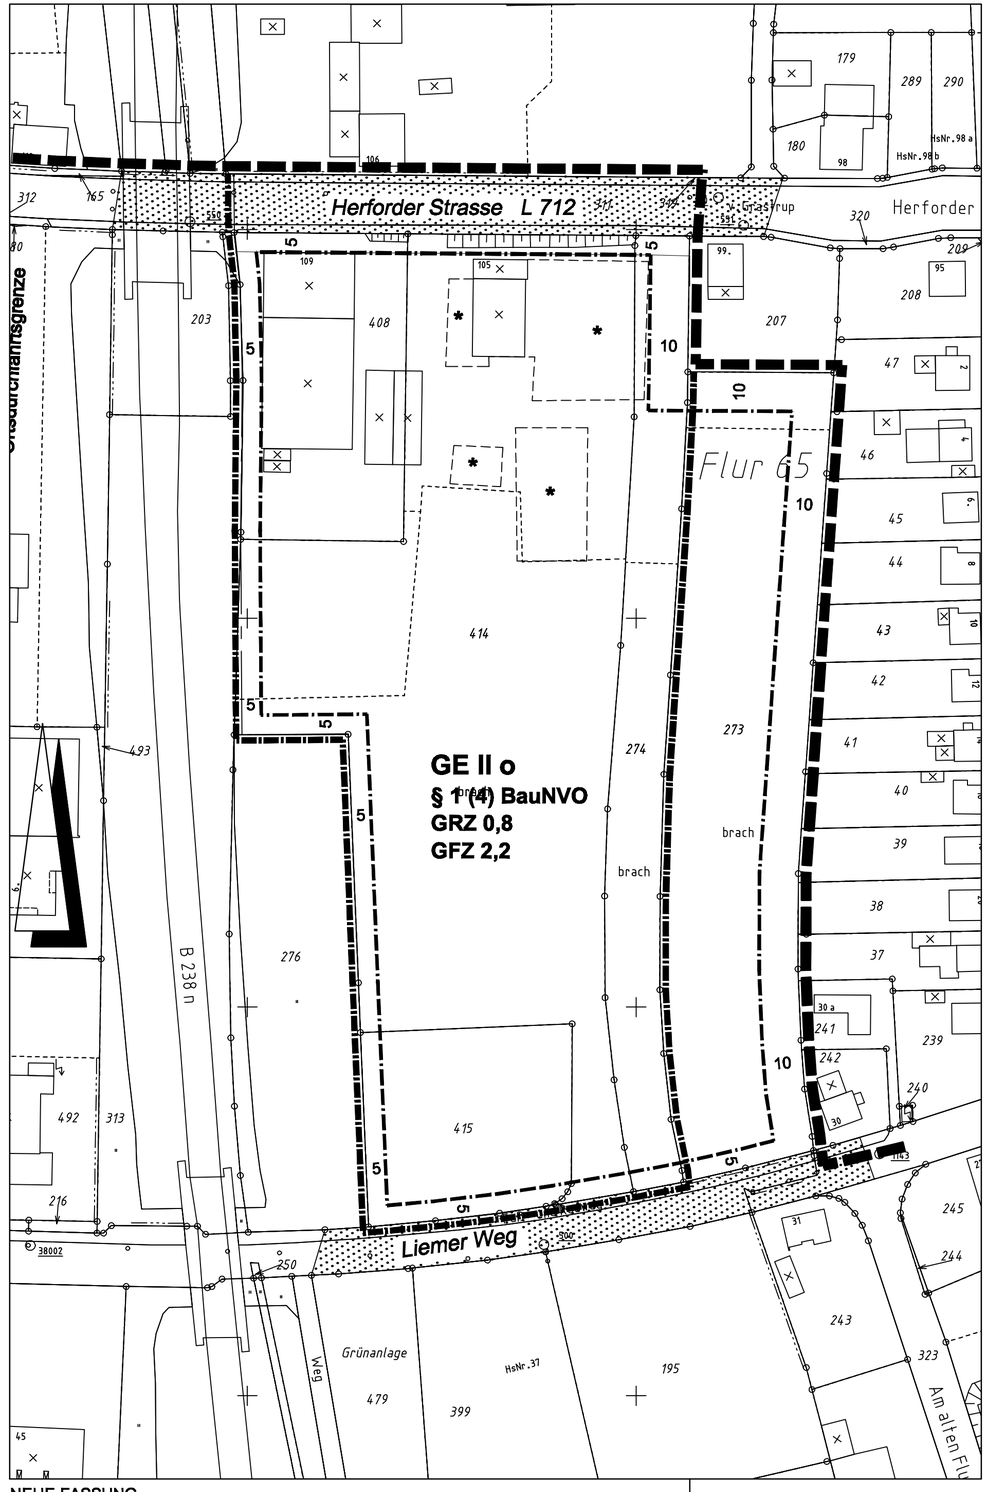

NEUE FASSUNG

Änderungen

1. VERSCHIEBUNG DER NÖRDLICHEN BAUGRENZE BIS 5,00 m AN DIE HERFORDER STRASSE AUF DEN FLURSTÜCKEN 274 UND 275
2. TEXTZUSATZ DES ÄNDERUNGSBEREICHES ZUM BEBAUUNGSPLAN, SIEHE 01.01a "LIEMER WEG - INDUSTRIEGEBIET" 3. UND 4. FASSUNG

Legende

GE	GEWERBEGEBIET
II	ZAHL DER VOLLGESCHOSSE ALS HÖCHSTGRENZE
o	OFFENE BAUWEISE
GRZ	GRUNDFLÄCHENZAHL
GFZ	GESCHOSSFLÄCHENZAHL
	BAUGRENZE
	NICHT EINGEMESSENE GEBÄUDE
	BÖSCHUNGEN
	ÖFFENTLICHE VERKEHRSFLÄCHE
	PRIVATE GRÜNFLÄCHEN
	BEBAUUNGSPLANGRENZE
	ÄNDERUNGSBEREICH

SATZUNGSBESCHLUSS GEMÄSS RATSBESCHLUSS VOM 28.07.2003

LEMGO, DEN 29.07.2003

Gez.: R. Austermann

DER BÜRGERMEISTER

GEMÄSS § 10(3) DES BauGB IST DER SATZUNGSBESCHLUSS AM 11.09.2003 IM KREISBLATT - AMTSBLATT DES KREISES LIPPE UND SEINER STÄDTE UND GEMEINDEN - VERÖFFENTLICHT WORDEN.

LEMGO, DEN 04.09.2003

Gez.: R Austermann

DER BÜRGERMEISTER

ALTE HANSESTADT LEMGO

AMT FÜR STADTENTWICKLUNGSPLANUNG

BEBAUUNGSPLAN 01.01a
" LIEMER WEG - INDUSTRIEGEBIET "
3. UND 4. FASSUNG

2. VEREINFACHTE ÄNDERUNG

GEMARKUNG LEMGO, FLUR 65
MASSSTAB 1:1000