



SÜDANSICHT 200



NORDANSICHT 200

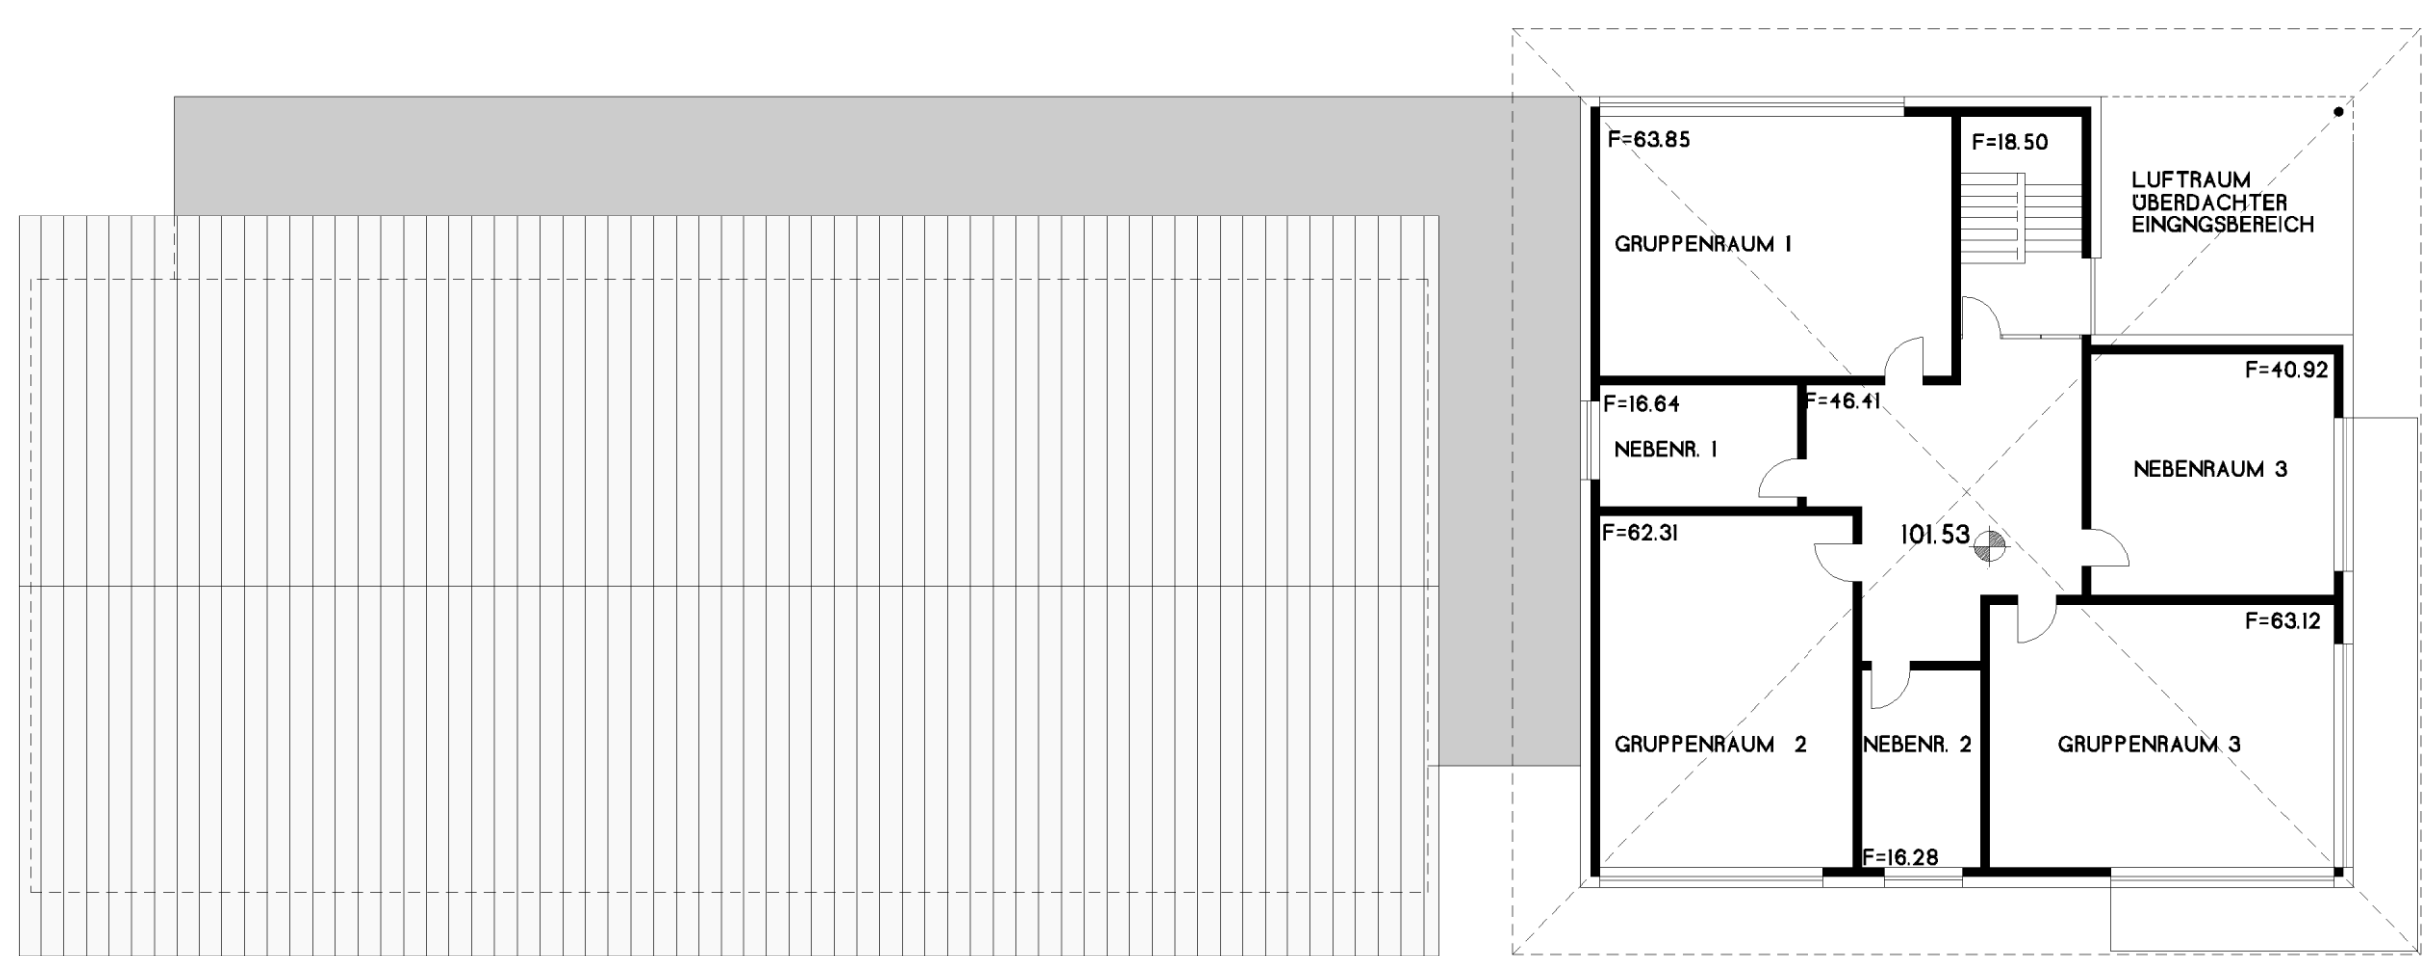

OBERGESCHOSS 200

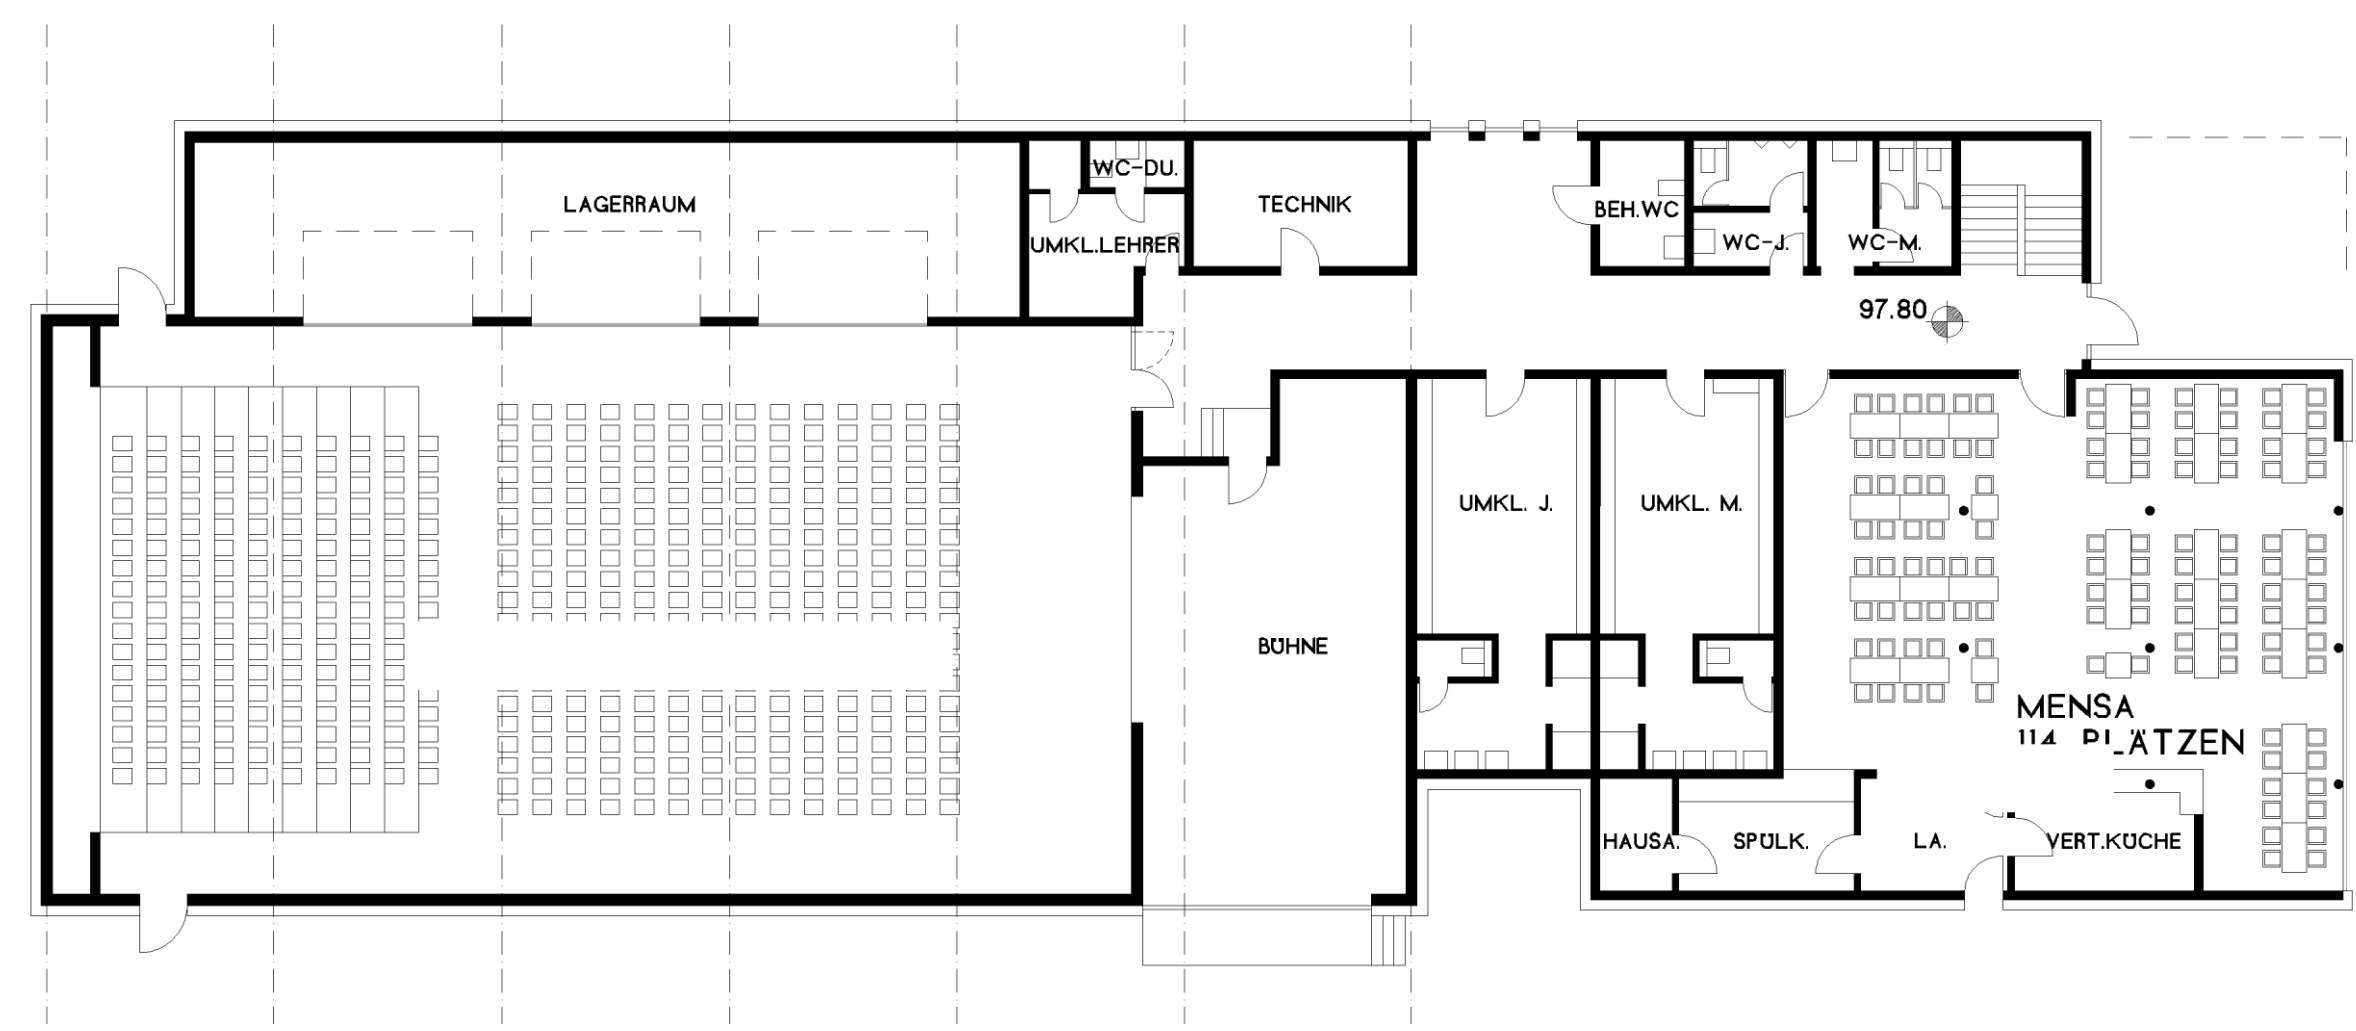

ERDGESCHOSS 200



OSTANSICHT 200