

Aufstellung der Ergänzungssatzung:

Alte Hansestadt Lemgo
Stadtplanung

Lemgo, den ..18..Okt..2013..

gez. i.A. Strüßmann
Geschäftsbereichsleiter

Die Darstellung des gegenwärtigen Zustandes stimmt mit den Katasterunterlagen überein. Die geometrische Eindeutigkeit der Festsetzungen wird bescheinigt.

Die Planunterlagen für den Geltungsbereich des Planes auf der Grundlage der Flurkarte M 1:1.000 entspricht dem Stand

vom ..18..Sep..2013.

Kreis Lippe - Der Landrat

Detmold, den ..21..Okt..2013..

gez. i.A. Kruel
Katasteramt

Für diese Ergänzungssatzung ist gemäß § 2 (1) BauGB in der Fassung vom 23.09.2004 (BGBl. I S. 2414) in der zur Zeit gültigen Fassung durch den Ausschuss für Wirtschaft und Stadtentwicklung der Alten Hansestadt Lemgo

am ..15..Okt..2013..

ein **Aufstellungsbeschluss** gefasst worden.

Lemgo, den ..28..Okt..2013..

gez. R. Austermann
Bürgermeister

Diese Ergänzungssatzung hat als Entwurf einschließlich Text und Begründung gemäß § 3 (2) BauGB in der

Zeit vom ..06..Nov..2013.. bis ..06..Dez..2013..

öffentlich ausgelegen.
Die **öffentliche Auslegung** wurde

am ..25..Okt..2013..

ortsüblich bekannt gemacht.

Lemgo, den ..09..Dez..2013..

gez. R. Austermann
Bürgermeister

Diese Ergänzungssatzung ist gemäß § 10 (1) des BauGB und § 7 (1) der Gemeindeordnung für das Land Nordrhein-Westfalen in der Fassung der Bekanntmachung vom 14.07.1994 (GV NW S. 666), zuletzt geändert durch Artikel 4 des Gesetzes vom 17. Dezember 2009 (GV NRW S. 950) vom Rat der Alten Hansestadt Lemgo

am ..24.Feb..2014....

als **Satzung** beschlossen worden.

Lemgo, den ..26..Feb..2014...

gez. R. Austermann
Bürgermeister

Gemäß § 10 (3) des BauGB wurde der Satzungsbeschluss

am ..10..Mrz..2014...

im Kreisblatt - Amtsblatt des Kreises Lippe und seiner Städte und Gemeinden - **öffentlich bekannt** gemacht.


Lemgo, den ..12..Mrz..2014...

gez. R. Austermann
Bürgermeister

Nachrichtliche Übernahme


Telekommunikationslinien der Telekom


(ergänzt lt. Ratsbeschluss vom 24.02.2014)

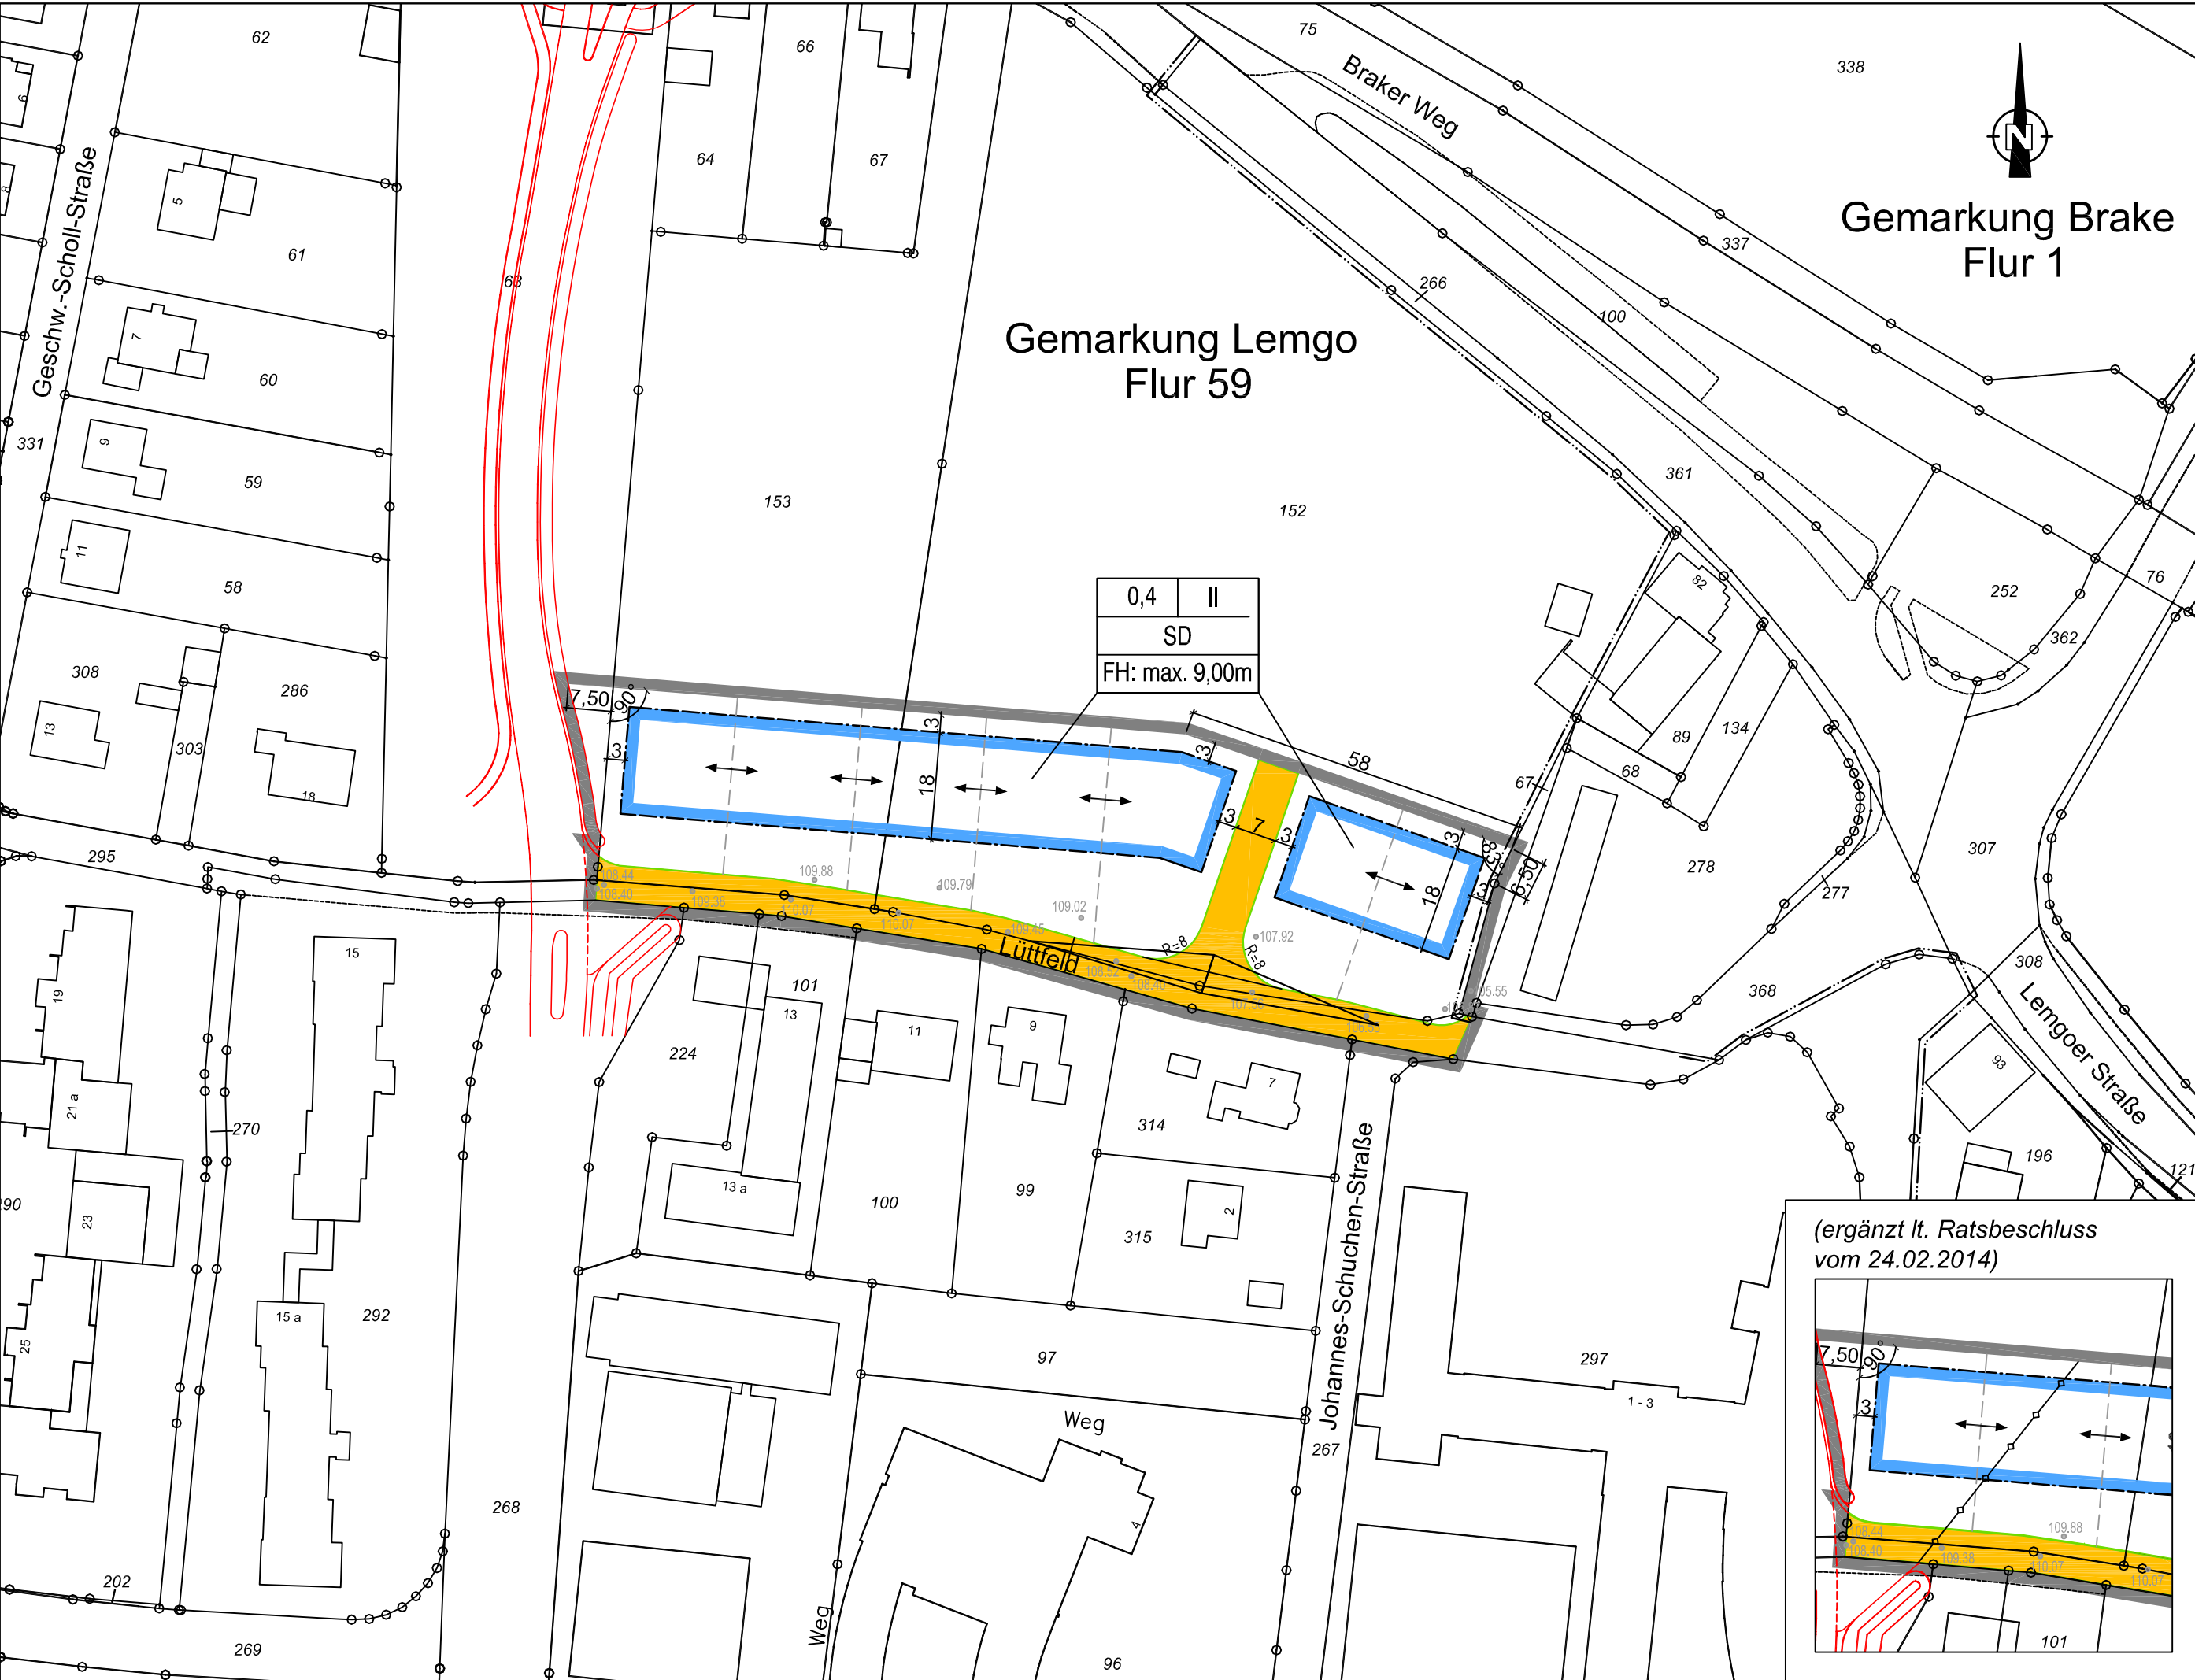

- Planzeichenerklärung:**
(Auszug aus der Planzeichenverordnung 1990 - PlanV 90)
- 2. Maß der baulichen Nutzung**
(§ 9 Abs. 1 Nr. 1 BauGB, § 16 BauNVO)
- 2.5. Grundflächenzahl 0,4
- 2.7. Zahl der Vollgeschosse II
- hier: als Höchstmaß
- 2.1. Höhe baulicher Anlagen in m über einem Bezugspunkt
- hier: Firsthöhe FH: max. 9,00m
- 3. Bauweise, Baulinien, Baugrenzen**
(§ 9 Abs. 1 Nr. 2 BauGB, §§ 22 und 23 BauNVO)
- 3.5. Baugrenze
- 6. Verkehrsflächen**
(§ 9 Abs. 1 Nr. 11 und Abs. 6 BauGB)
- 6.1. Straßenverkehrsflächen
- 6.2. Straßenbegrenzungslinie auch gegenüber Verkehrsflächen besonderer Zweckbestimmung
- 15. Sonstige Planzeichen**
- 15.13. Grenze des räumlichen Geltungsbereichs des Bebauungsplans
(§ 9 Abs. 7 BauGB)
- Firstrichtung
- Dachform (Satteldach)
- Sichtdreieck
- vorgeschlagene Grundstückseinteilung
- Bezugshöhe
- Straßenplanung nachrichtlich
- Bestandsgebäude
- vorh. Grenze
- Flurstücksnummer
- Flurgrenze

Grund- flächenzahl	0,4	II	Zahl der Vollgeschosse
	SD		
	FH: max. 9,00m		
			Dachform max. Firsthöhe

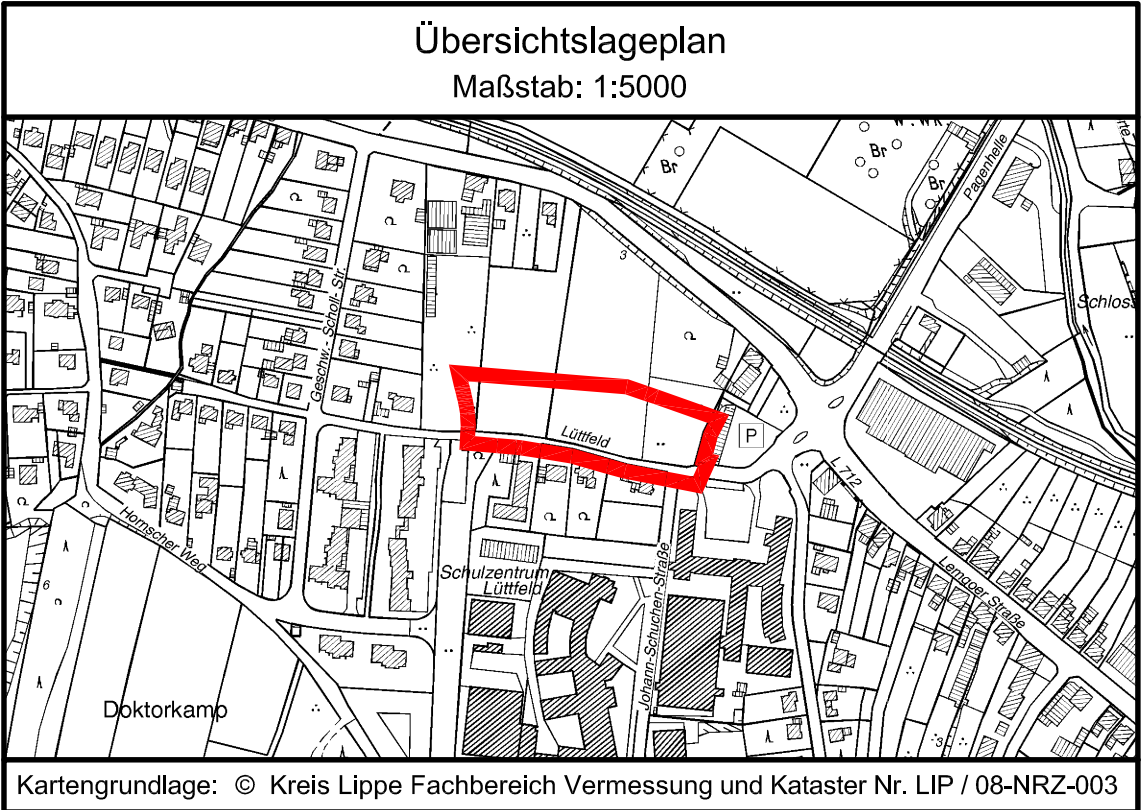

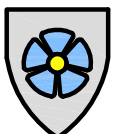

Alte Hansestadt Lemgo
Der Bürgermeister

Ergänzungssatzung
gem. § 34 Abs. 4 Nr. 3 BauGB
" Lüttfeld "

Zeichnung erstellt:
He./Nig.

Maßstab
1:1.000