


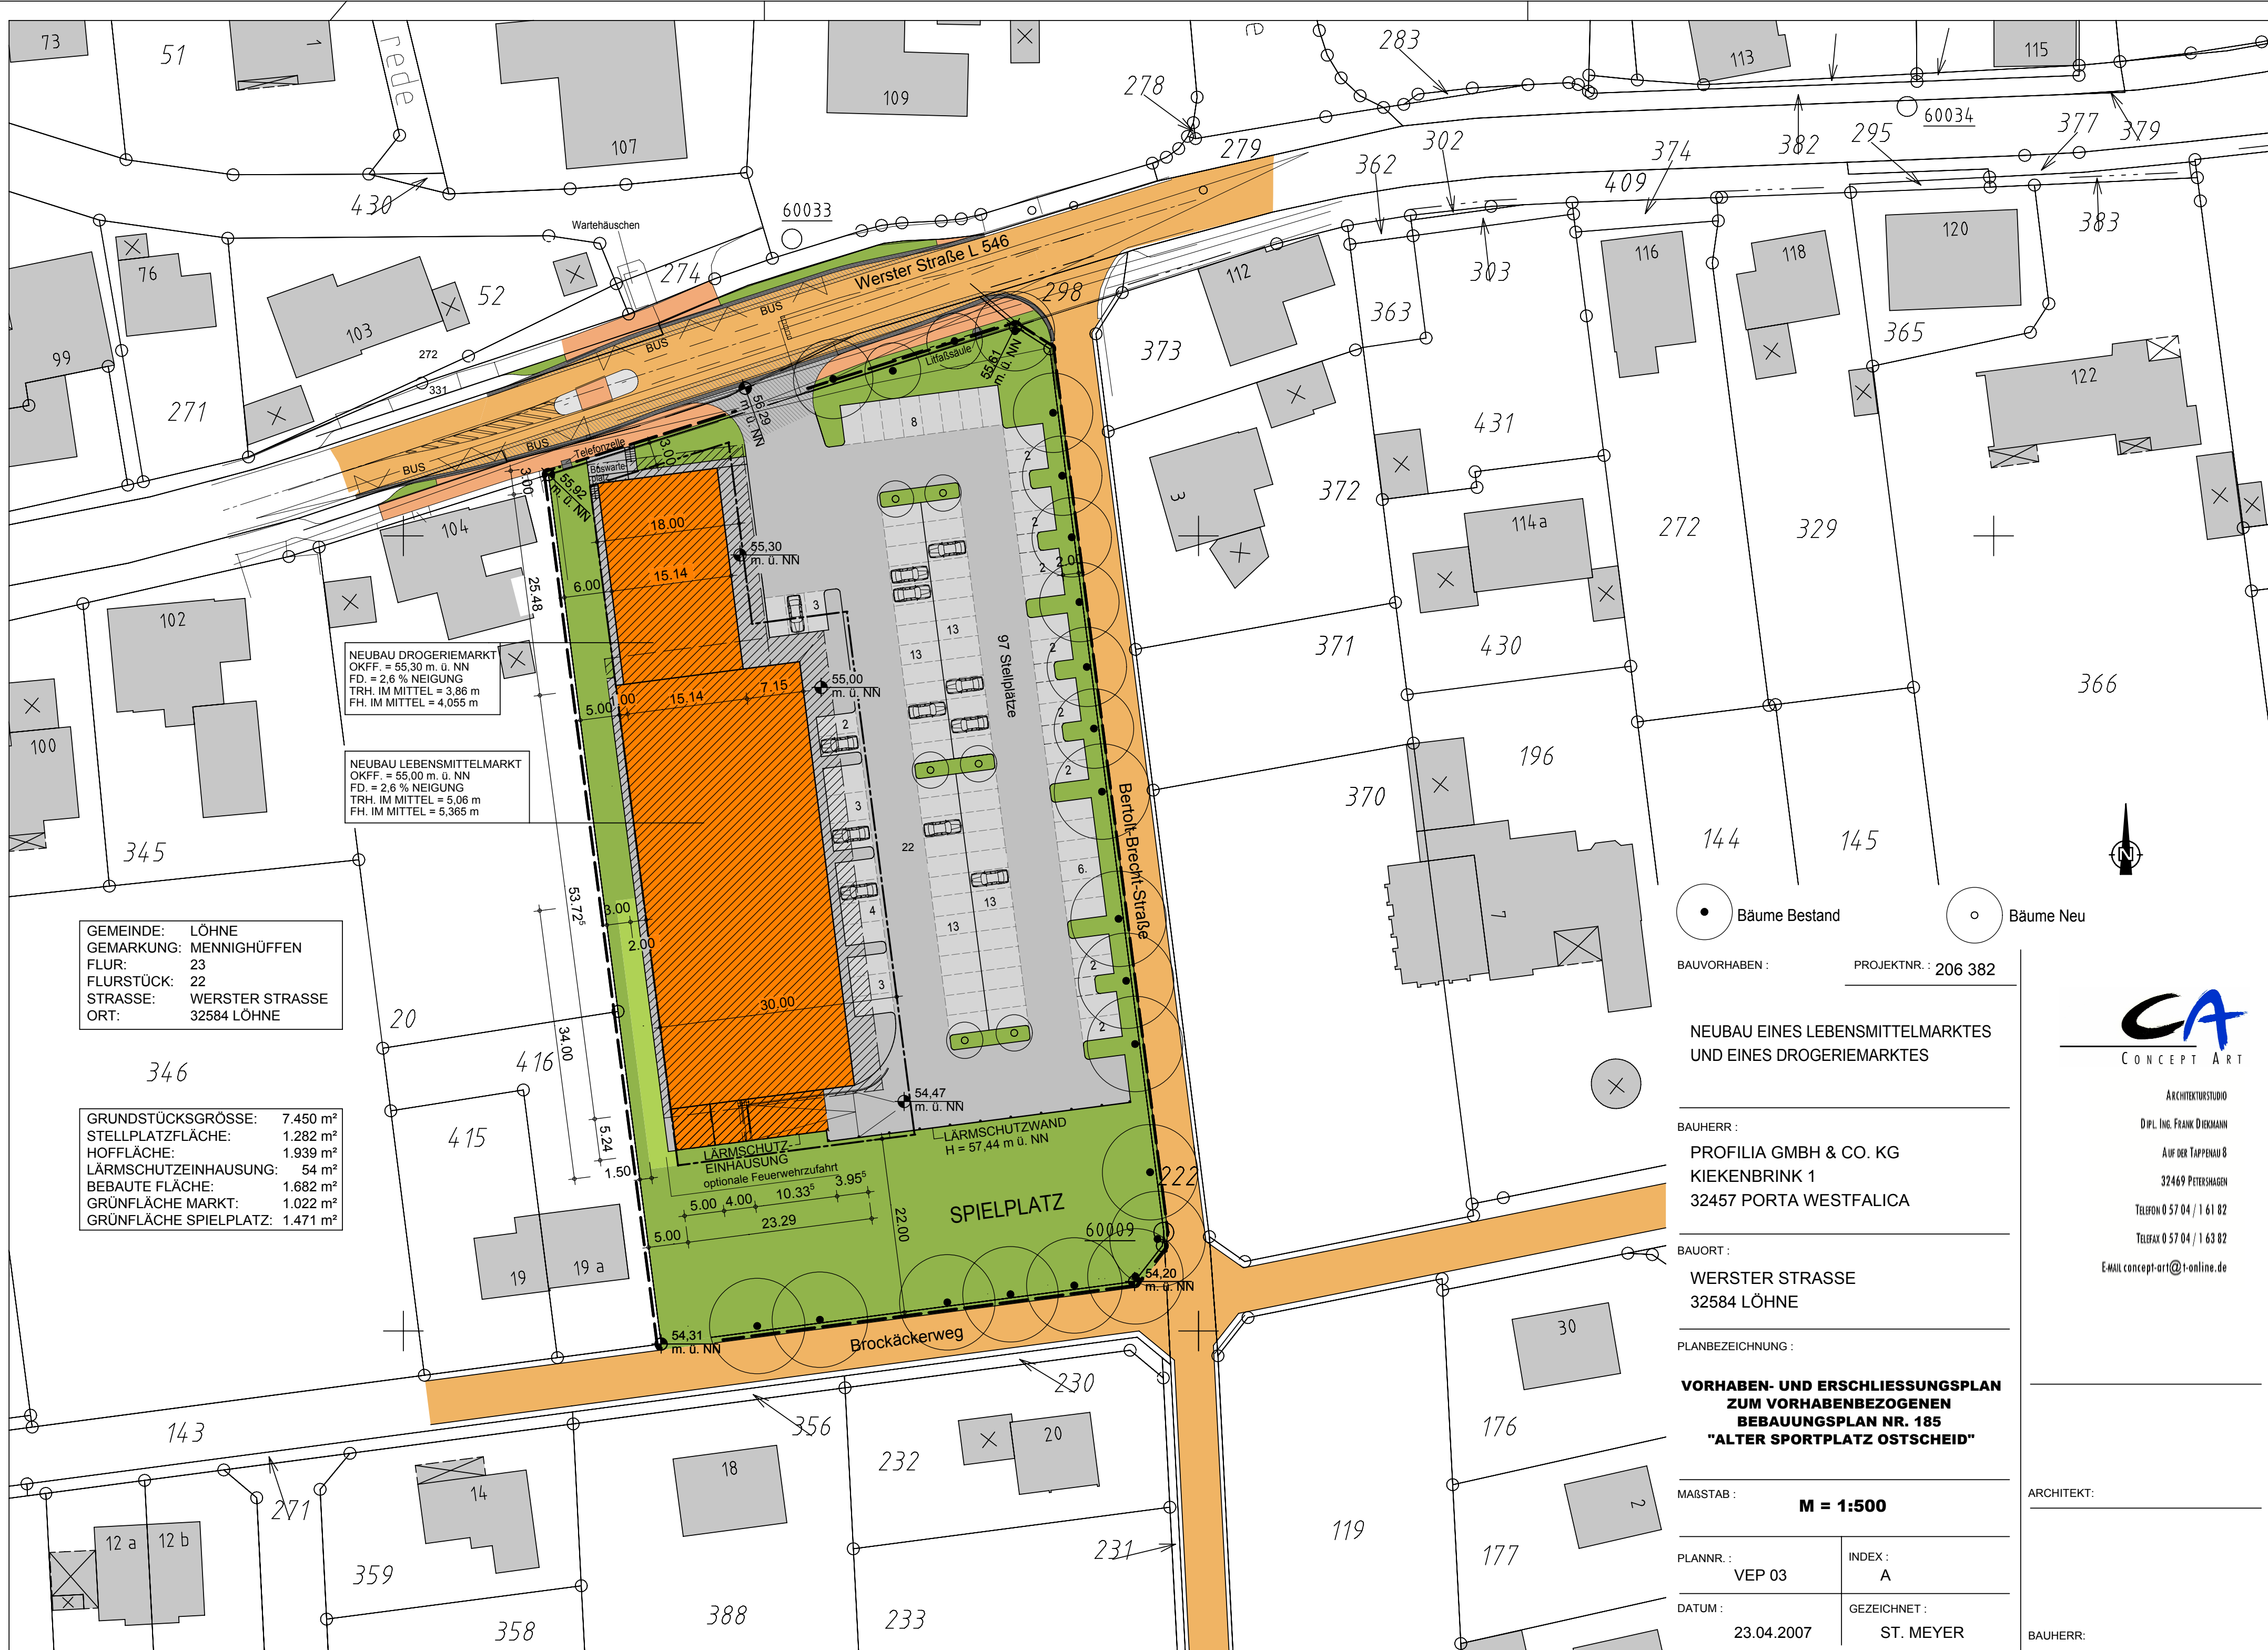

GEMEINDE: LÖHNE
GEMARKUNG: MENNIGHÜFFEN
FLUR: 23
FLURSTÜCK: 22
STRASSE: WERSTER STRASSE
ORT: 32584 LÖHNE

GRUNDSTÜCKSGRÖSSE: 7.450 m²
STELLPLATZFLÄCHE: 1.282 m²
HOFFLÄCHE: 1.939 m²
LÄRMSCHUTZEINHAUSUNG: 54 m²
BEBAUTE FLÄCHE: 1.682 m²
GRÜNFLÄCHE MARKT: 1.022 m²
GRÜNFLÄCHE SPIELPLATZ: 1.471 m²

NEUBAU DROGERIEMARKT
OKFF. = 55,30 m. ü. NN
FD. = 2,6 % NEIGUNG
TRH. IM MITTEL = 3,86 m
FH. IM MITTEL = 4,055 m

NEUBAU LEBENSMITTELMARKT
OKFF. = 55,00 m. ü. NN
FD. = 2,6 % NEIGUNG
TRH. IM MITTEL = 5,06 m
FH. IM MITTEL = 5,365 m

● Bäume Bestand
○ Bäume Neu

BAUVORHABEN : PROJEKTNR. : 206 382

NEUBAU EINES LEBENSMITTELMARKTES
UND EINES DROGERIEMARKTES

BAUHERR :
PROFILIA GMBH & CO. KG
KIEKENBRINK 1
32457 PORTA WESTFALICA

BAUORT :
WERSTER STRASSE
32584 LÖHNE

PLANBEZEICHNUNG :

**VORHABEN- UND ERSCHLIESSUNGSPLAN
ZUM VORHABENBEZOGENEN
BEBAUUNGSPLAN NR. 185
"ALTER SPORTPLATZ OSTSCHEID"**

MAßSTAB : **M = 1:500**

PLANNR. : VEP 03	INDEX : A
DATUM : 23.04.2007	GEZEICHNET : ST. MEYER

ARCHITEKT:
BAUHERR:

CA
CONCEPT ART
ARCHITECTURSTUDIO
DIPL. ING. FRANK DIEKMANN
AUF DER TAPPENAU 8
32469 PETERSHAGEN
TELEFON 0 57 04 / 1 61 82
TELEFAX 0 57 04 / 1 63 82
E-MAIL concept-art@t-online.de