


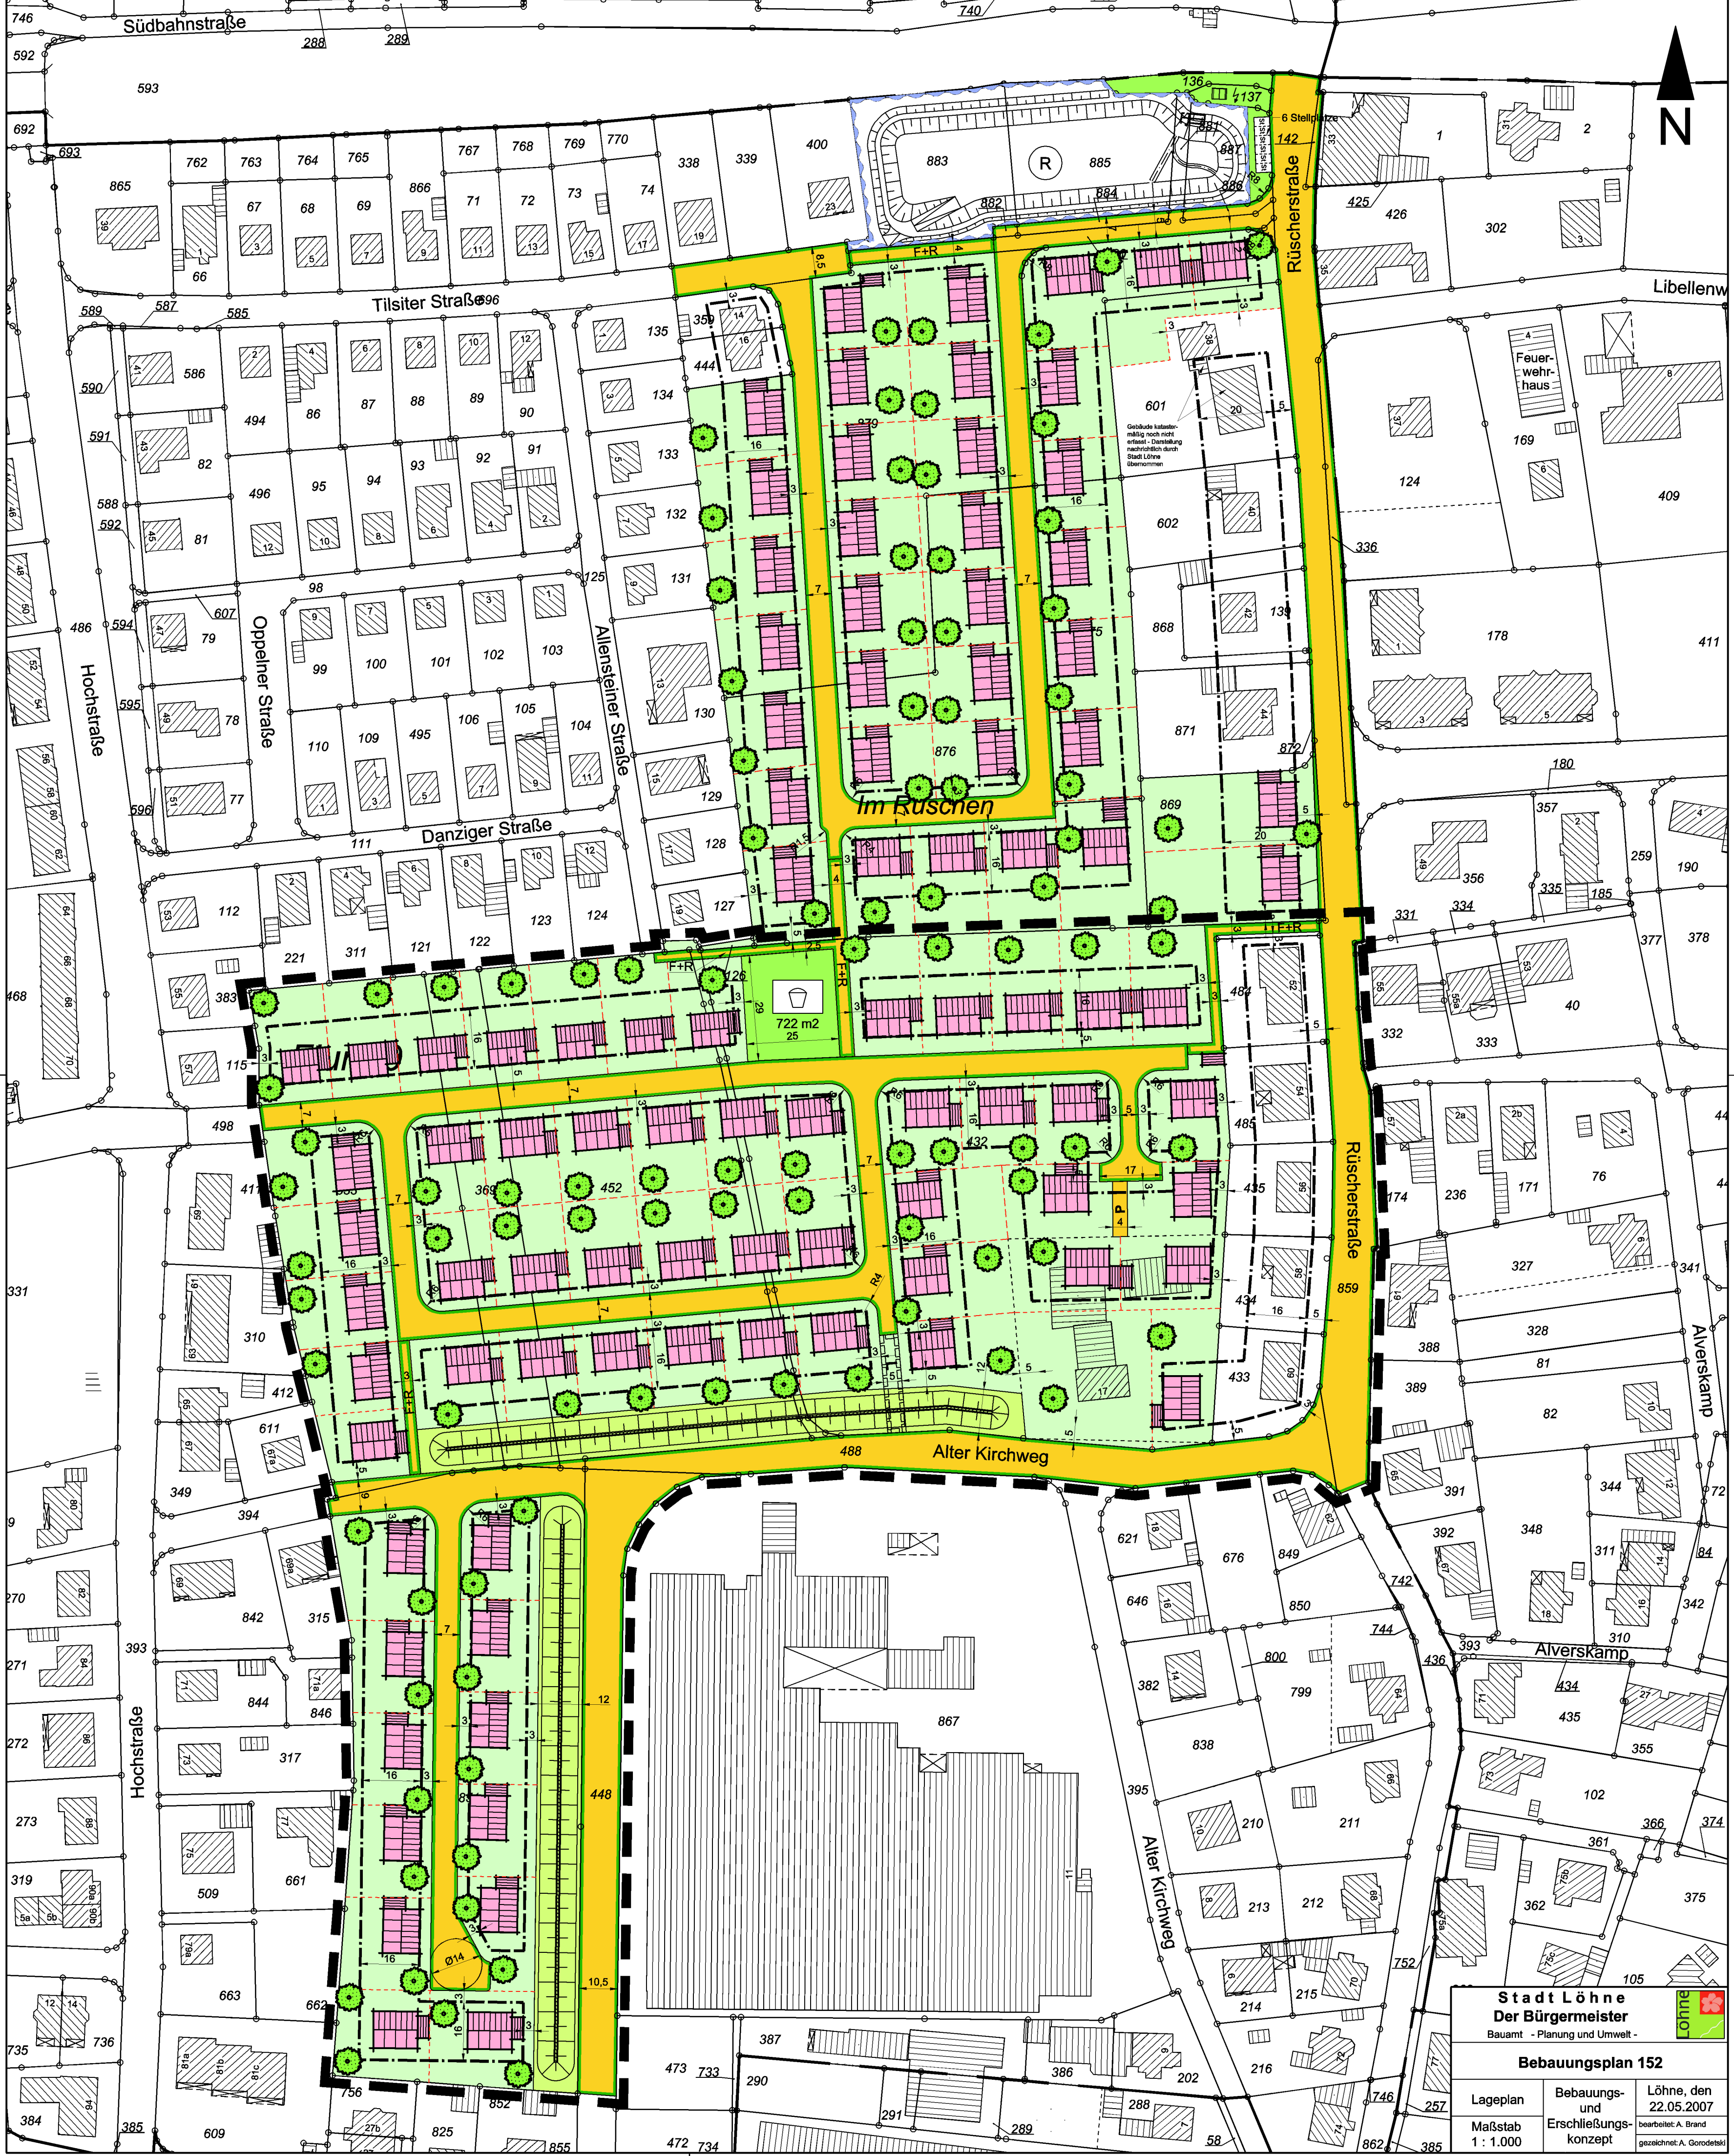

Stadt Löhne Der Bürgermeister Bauamt - Planung und Umwelt -		
Bebauungsplan 152		
Lageplan Maßstab 1 : 1.000	Bebauungs- und Erschließungs- konzept	Löhne, den 22.05.2007 bearbeitet: A. Brand gezeichnet: A. Gorodetski