
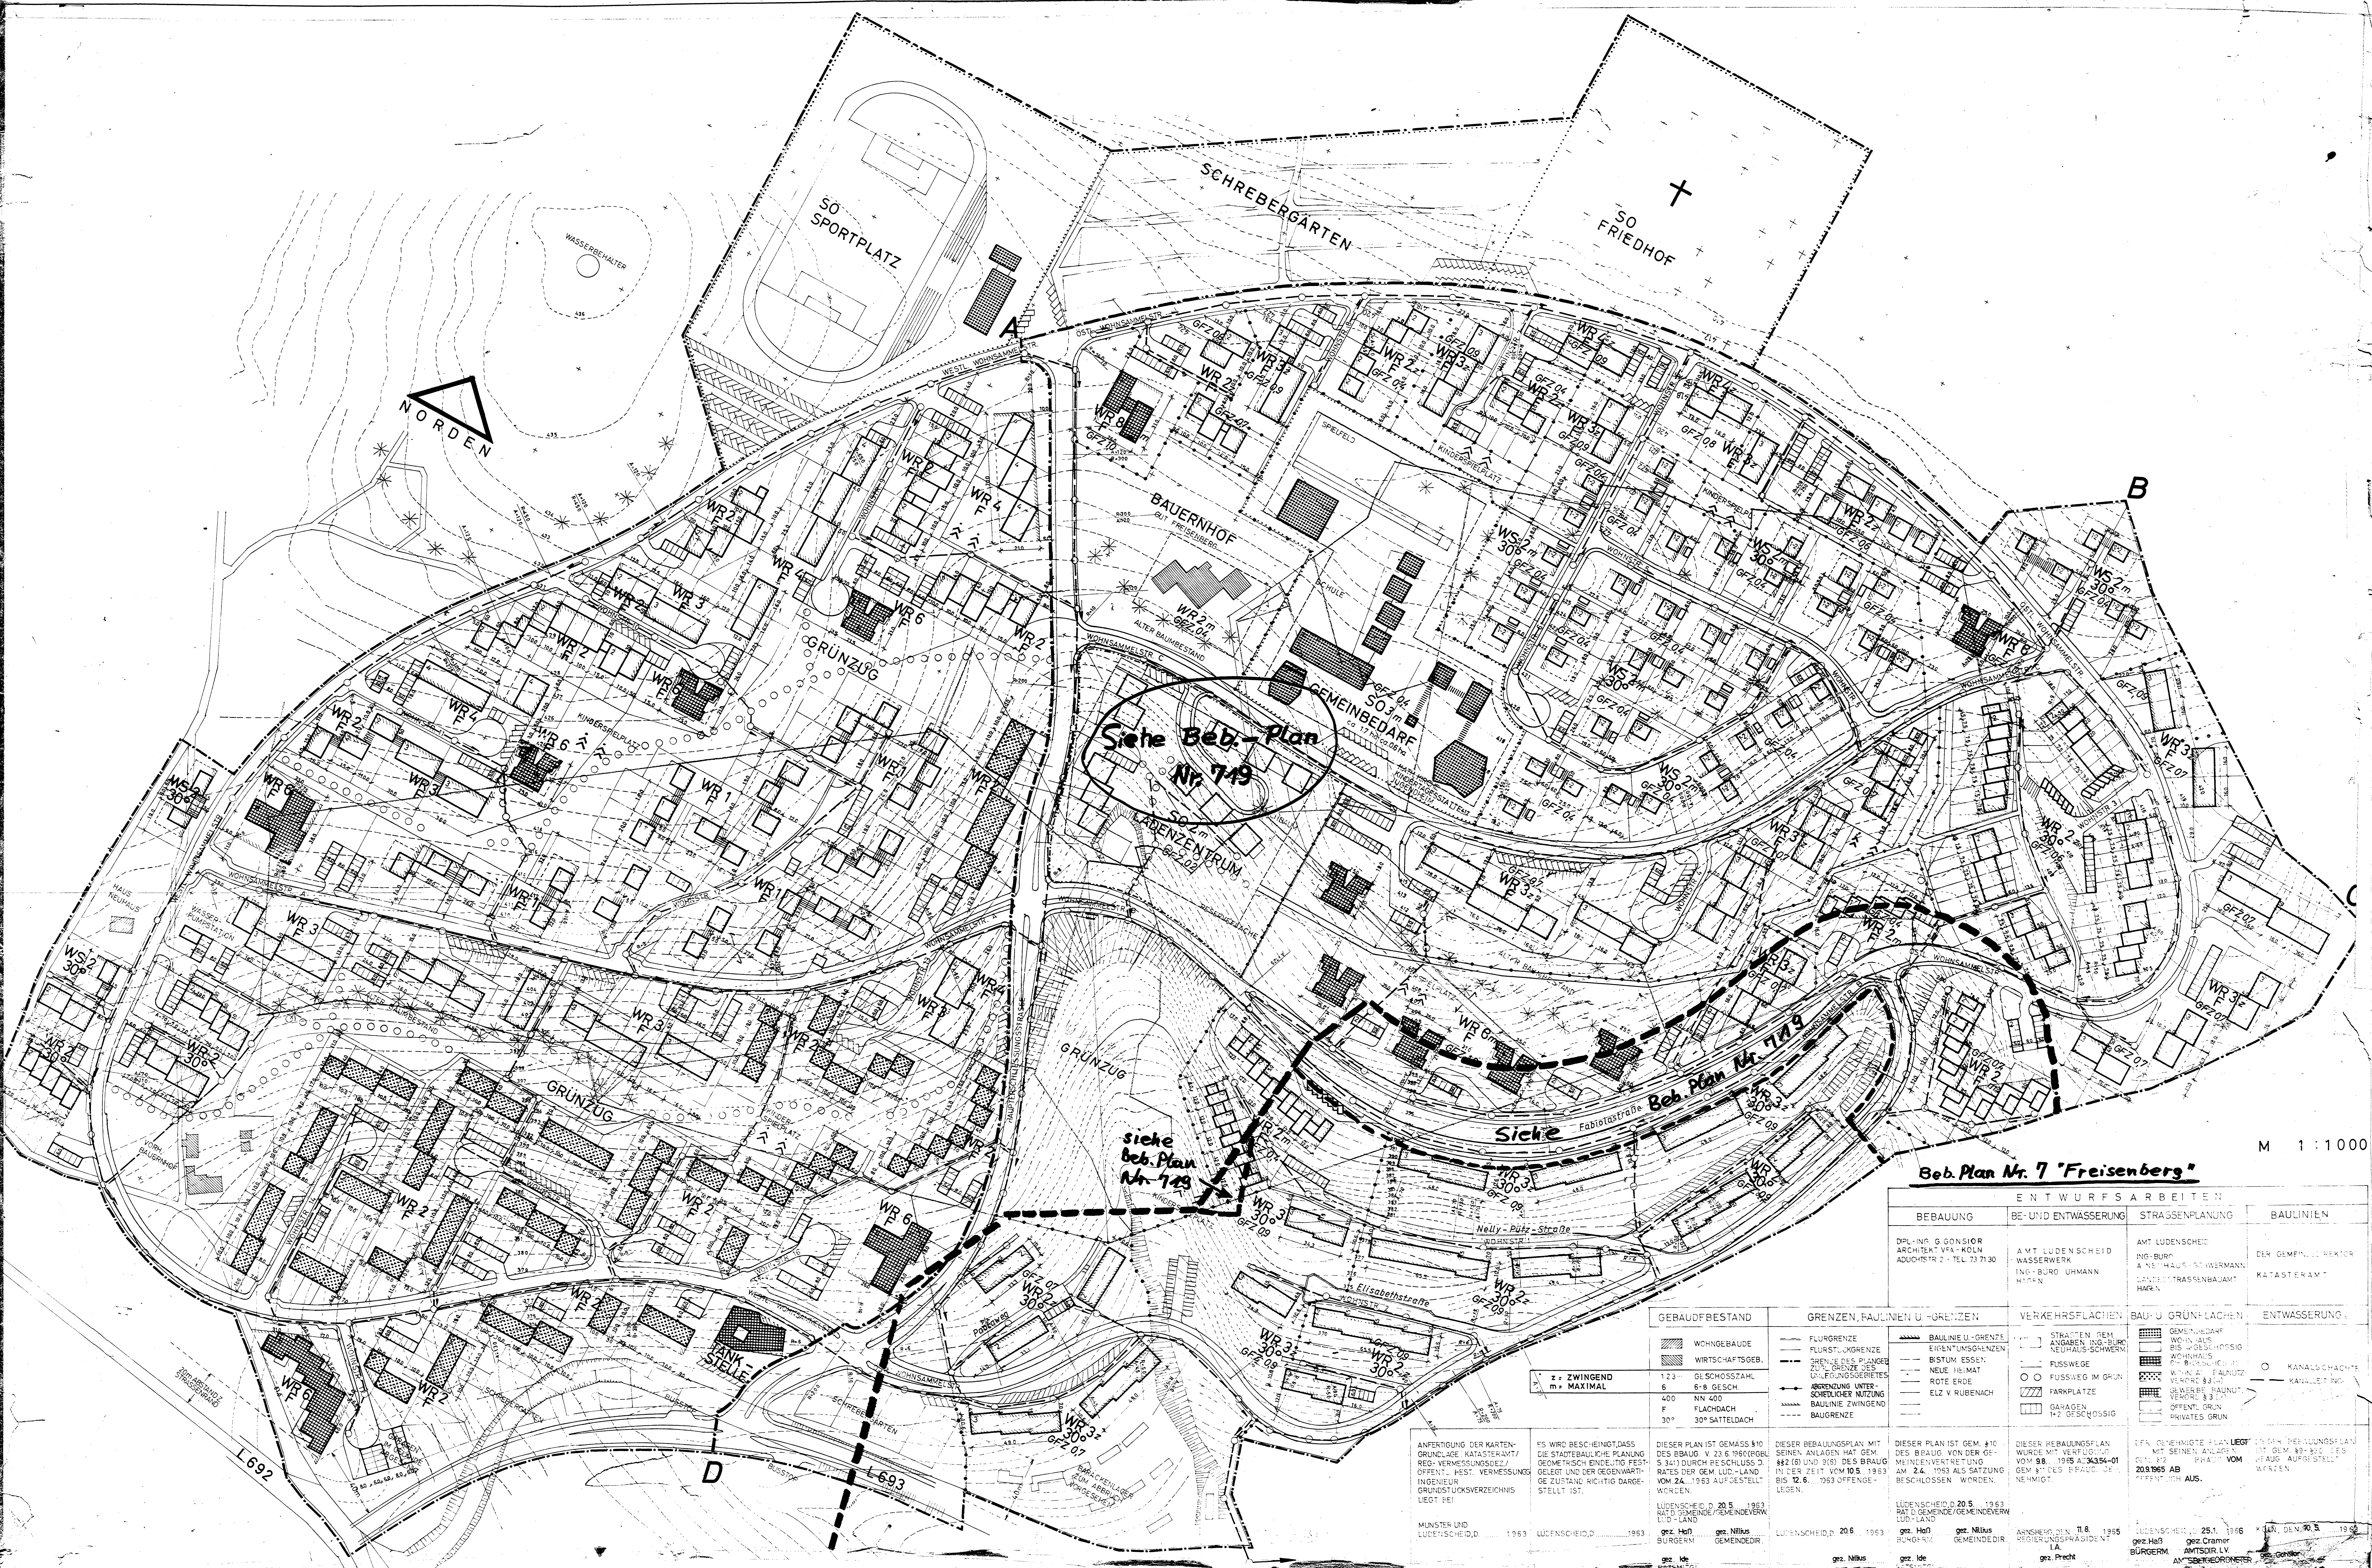
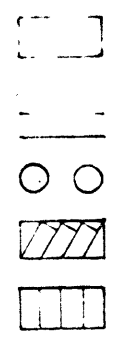


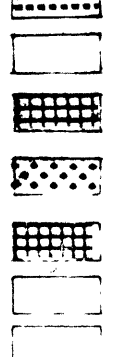

M 1:1000

Beb. Plan Nr. 7 "Freisenberg"

ENTWURFSARBEITEN				
BEBAUUNG		BE- UND ENTWASSERUNG	STRASSENPLANUNG	BAULINIEN
DR.-ING. G. GONSIOR ARCHIT. V. A. KÖLN AUGUSTSTR. 2 - TEL. 71 71 30		AMT LUDENSCHIED WASSERWERK ING.-BÜRO UHMANN HAGEN	AMT LUDENSCHIED ING.-BÜRO A. NEUHAUS-SCHWERMANN LANDESTRASSENBAUAMT HAGEN	DER GEMEINDE-REKTOR KATASTERAMT
BAULINIEN U. -GRENZEN		VERKEHRSFLÄCHEN	BAU- U. GRÜNFLÄCHEN	ENTWASSERUNG
 BAULINIE U.-GRENZE EIGENTUMSGRENZEN BISTUM ESSEN: NEUE HEIMAT RELZ ERDE ERTE RUENACH		 STRASSEN, GEM. ANGEBEN ING.-BÜRO NEUHAUS-SCHWERMANN FUSSWEGE FUSSWEG IM GRÜN PARKPLATZE GARAGEN 1-2 GESCHOSSIG	 GEMEINDEHAUF WOHNHAUS BIS 2 GESCHOSSIG WOHNHAUS F. 8-12 GESCHOSSIG WIRTSCHAFTS-GEBAUDE VERKEHRSGEBÄUDE GEWERBE-BAUUNGT VERKEHRSGEBÄUDE ÖFFENTL. GRÜN PRIVATES GRÜN	 KANALISCHÄCHTE KANALISIERUNG
DIESER PLAN IST GEM. § 10 DES BRÄUG. VON DER GEMEINDE- VEREINBARUNG AM 24. 10. 1963 ALS SATZUNG BESCHLOSSEN. WORDEN.		DIESER BEBAUUNGSPLAN WURDE MIT VERLUF VOM 08. 1954 12.06.54-01 GEM. § 10 DES BRÄUG. IN DER ZEIT NEMHIGT.	DIESER GEMEINDE PLAN LIEGT MIT SEINEN ANLAGEN VOM 10.05.1963 12.06.1963 OFFENTLICH AUS.	DIESER BEBAUUNGSPLAN HAT GEM. § 82 (3) DES BRÄUG. AM 30.05.1966 WURDEN
LUDENSCHIED, D. 20.5. 1963 RAT DER GEMEINDE/GEMEINDEVEREIN- BARUNG LUD.-LAND		LUDENSCHIED, DEN 11.8. 1965 REGIERUNGSPRÄSIDENT L.A. gez. Precht	LUDENSCHIED, D. 25.1. 1966 gez. Haß BÜRGERMEISTER gez. Cramer AMTSDIREKTOR LV AN DER REGIERUNGSPRÄSIDENT	KÖLN, DEN 30.5. 1966 gez. Gonsior AMTSDIREKTOR