


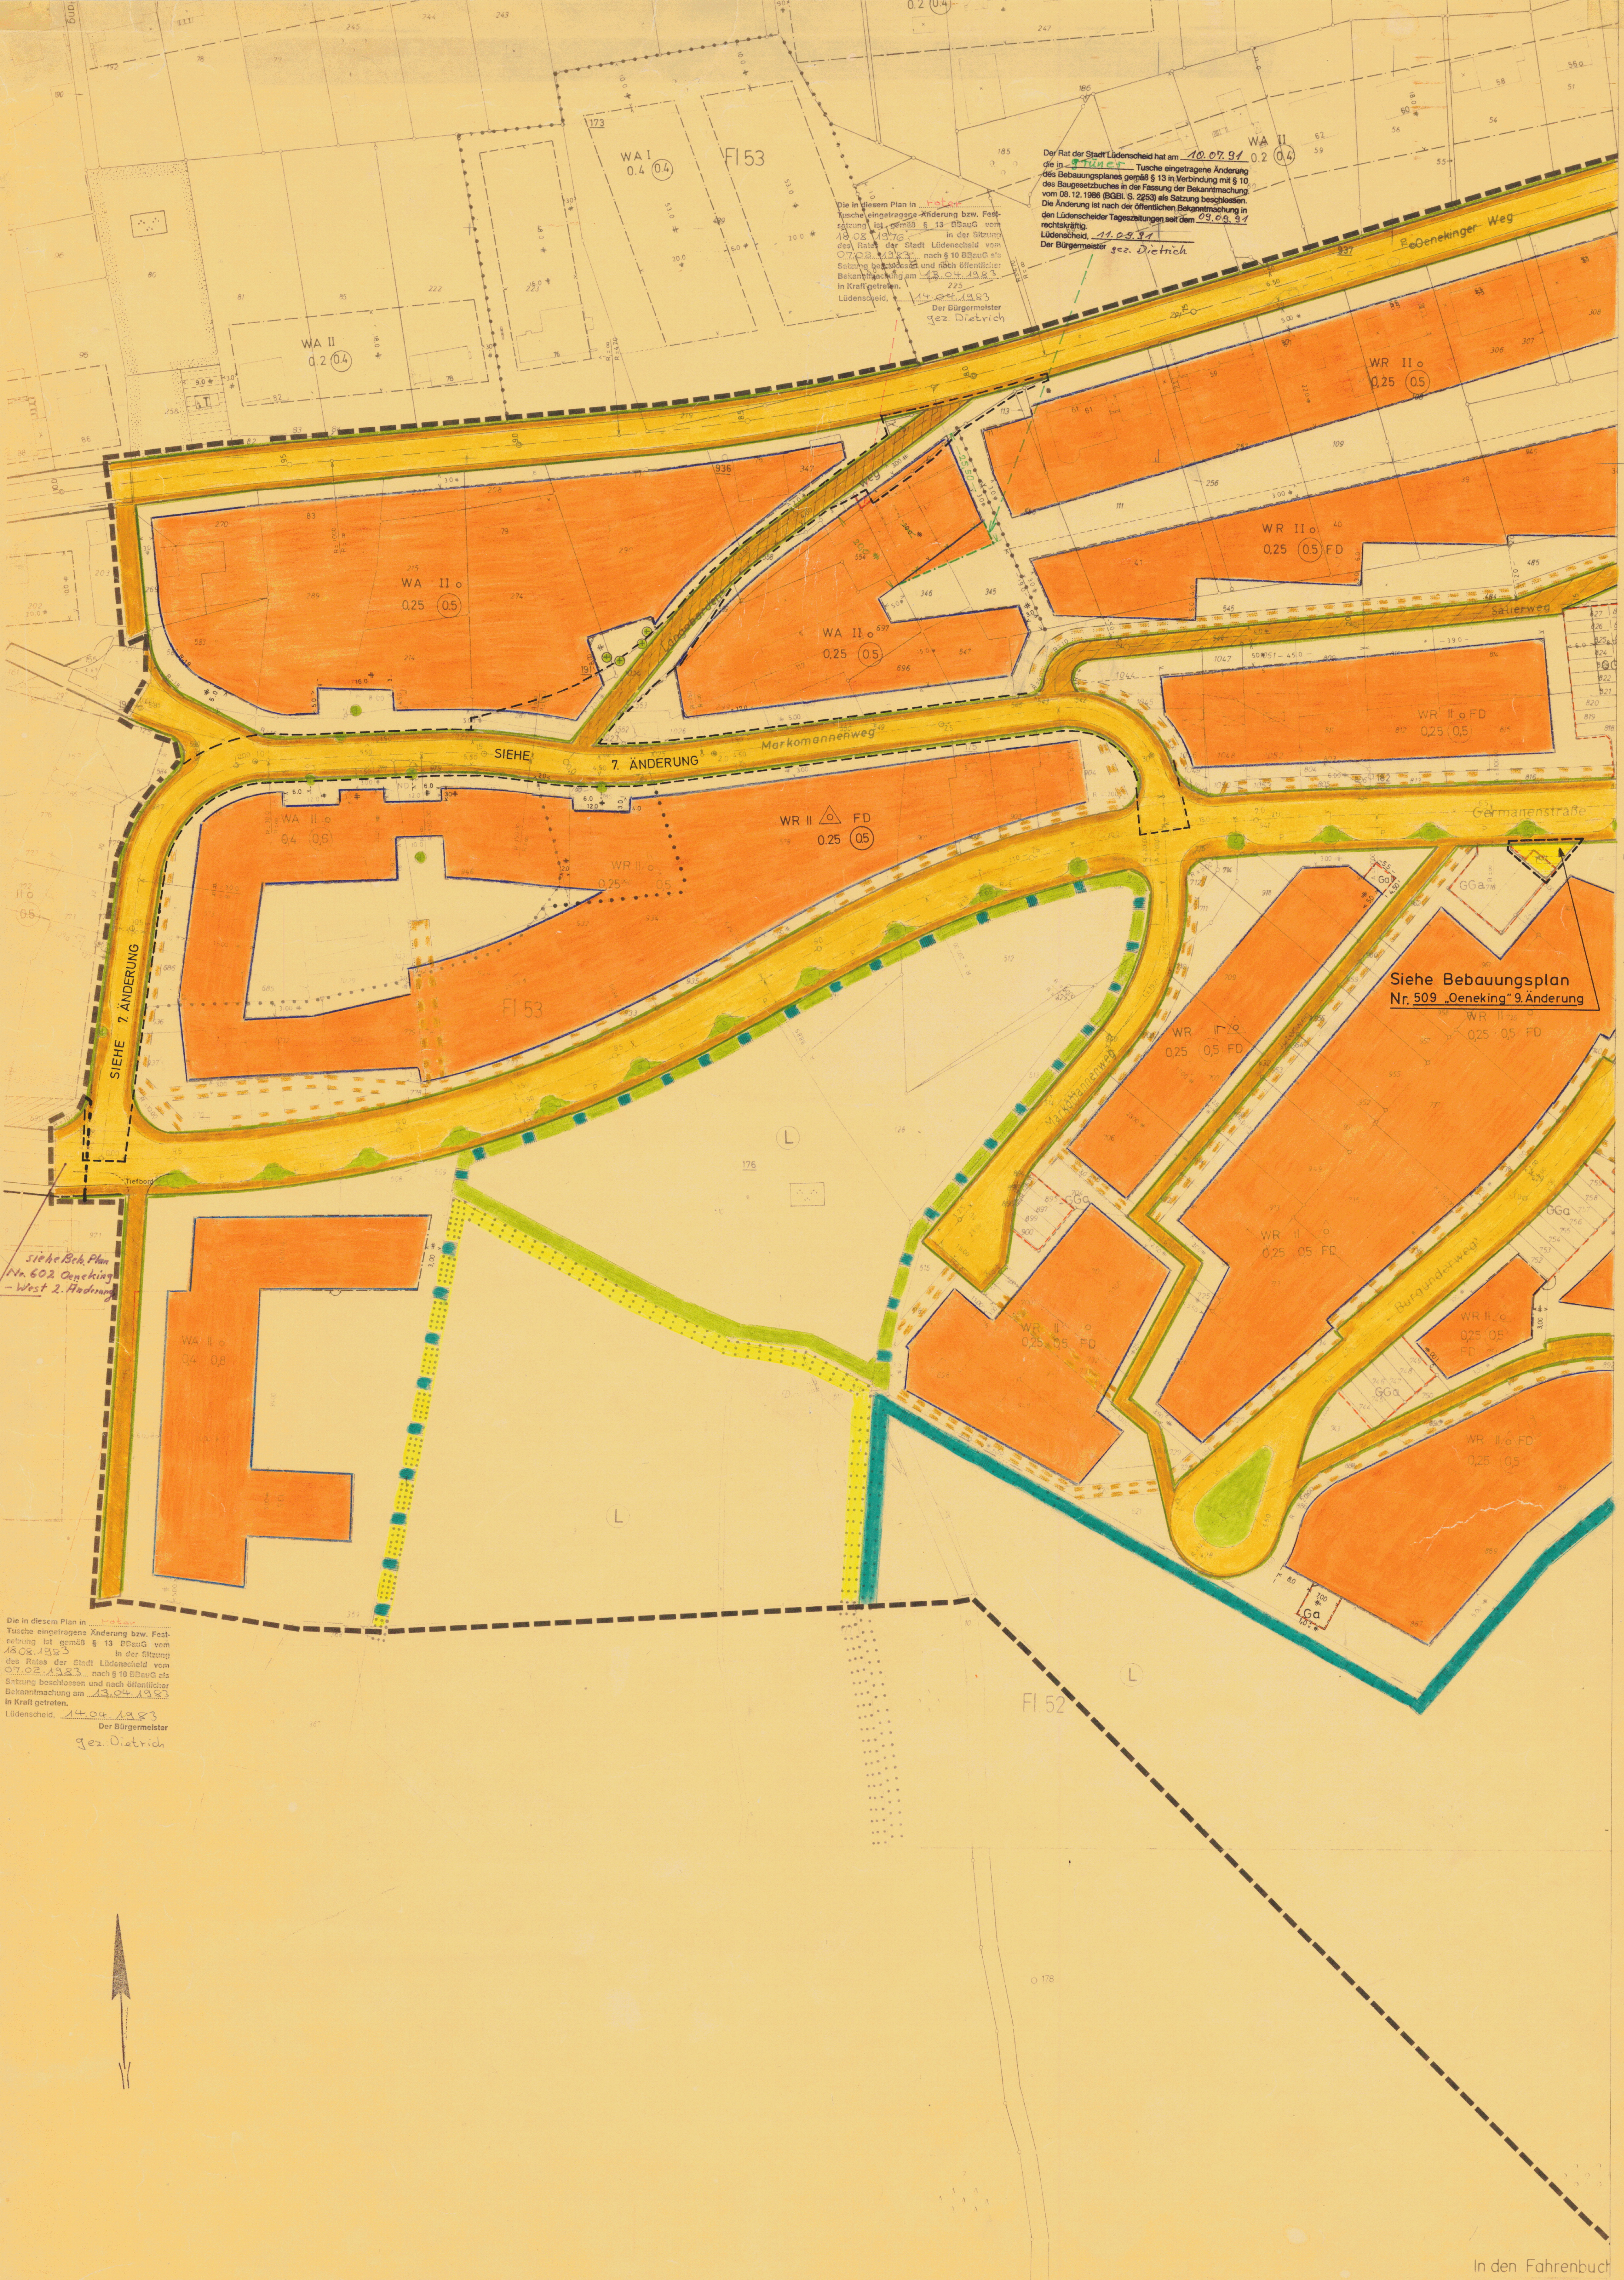

Der Rat der Stadt Lüdenscheid hat am 10.07.91 die in Tusche eingetragene Änderung des Bebauungsplanes gemäß § 13 in Verbindung mit § 10, des Baugesetzbuches in der Fassung der Bekanntmachung vom 08.12.1986 (BGBl. S. 2453) als Satzung beschlossen. Die Änderung ist nach der öffentlichen Bekanntmachung in den Lüdenscheider Tageszeitungen seit dem 09.08.91 rechtskräftig.
Lüdenscheid, 11.08.91
Der Bürgermeister
gez. Dietrich

Die in diesem Plan in Tusche eingetragene Änderung bzw. Festsetzung ist gemäß § 13 BBAuG vom 19.08.1990 in der Sitzung des Rates der Stadt Lüdenscheid vom 07.08.1993 nach § 10 BBAuG als Satzung beschlossen und nach öffentlicher Bekanntmachung am 13.08.1993 in Kraft getreten.
Lüdenscheid, 14.08.1993
Der Bürgermeister
gez. Dietrich

Die in diesem Plan in Tusche eingetragene Änderung bzw. Festsetzung ist gemäß § 13 BBAuG vom 19.08.1990 in der Sitzung des Rates der Stadt Lüdenscheid vom 07.08.1993 nach § 10 BBAuG als Satzung beschlossen und nach öffentlicher Bekanntmachung am 13.08.1993 in Kraft getreten.
Lüdenscheid, 14.08.1993
Der Bürgermeister
gez. Dietrich

Siehe Bebauungsplan
Nr. 509 „Eoeneking“ 9. Änderung

Anschluss s. Blatt Nr. 2

Stadt Lüdenscheid
Bebauungsplan
Nr. 509 („Eoeneking“ in der Fassung der 5. Änderung)
Gemarkung: Lüdenscheid-Stadt
Flur: 25, 26, 52, 53, 63
Bestehend aus 31. Blatt
(4 Blatt Lage 27. Blatt Profile)
Maßstab: 1:500 Blatt Nr. 4