



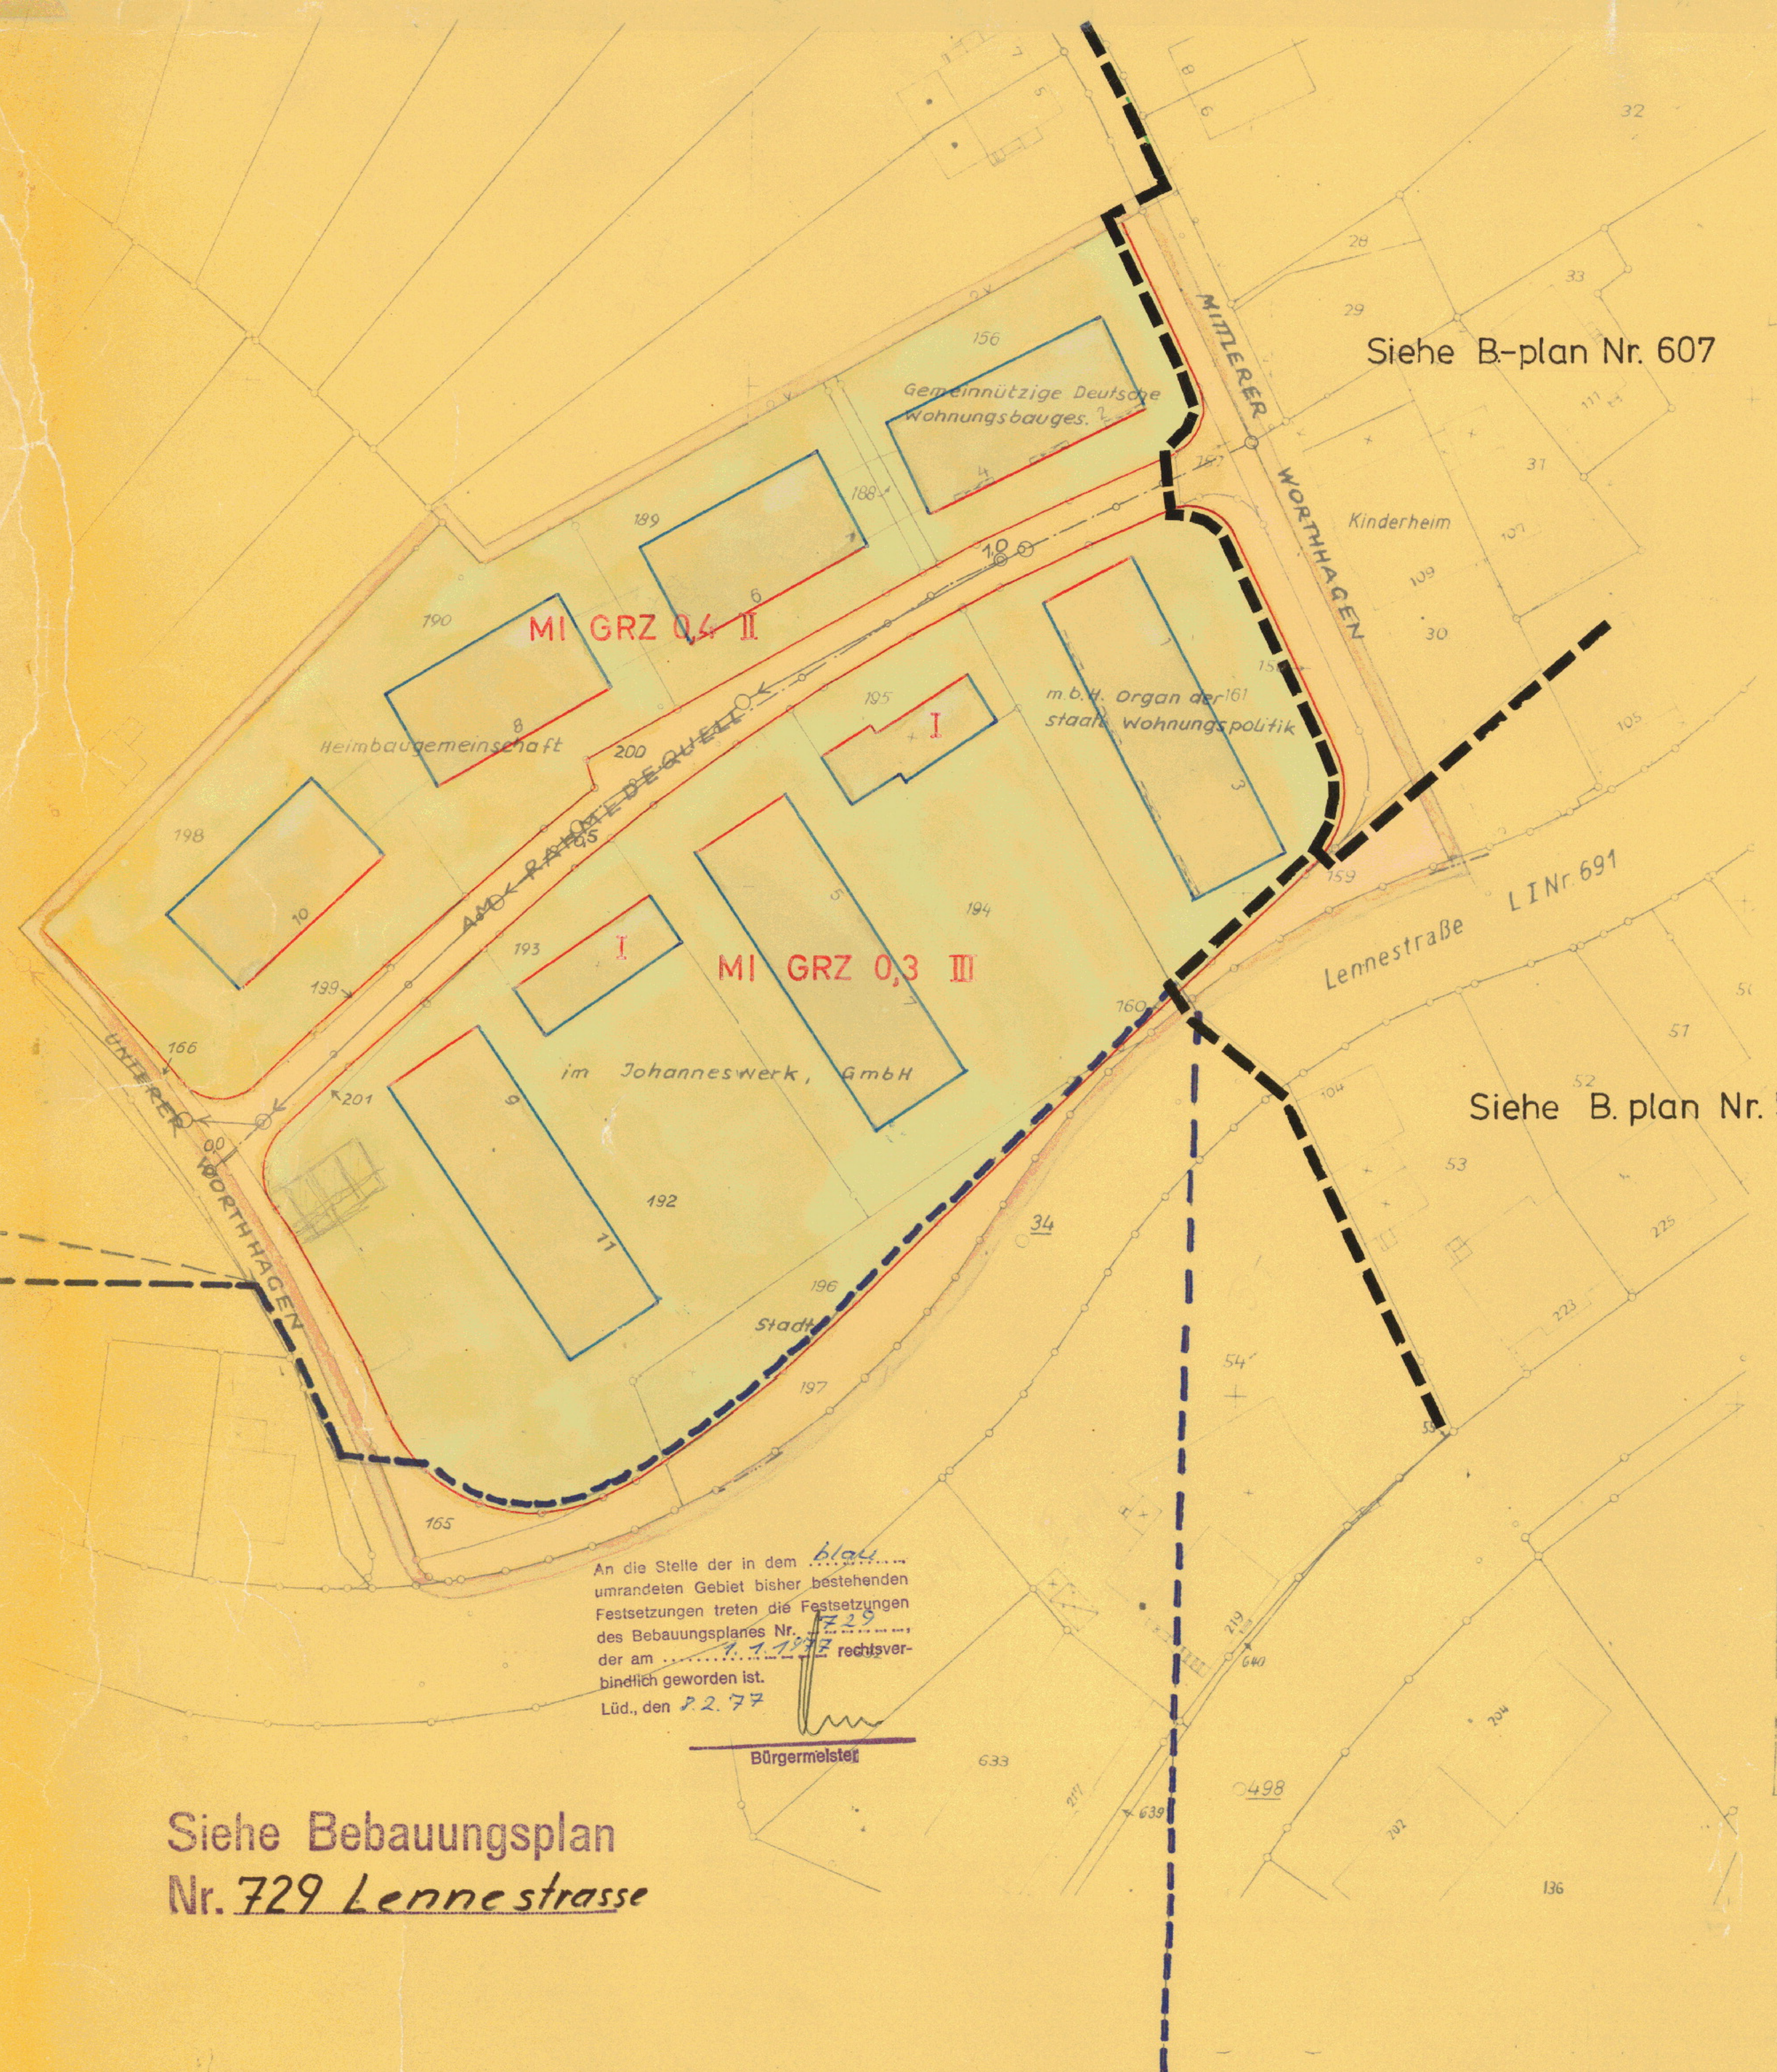

Siehe Bebauungsplan
Nr. 729 Lennestrasse

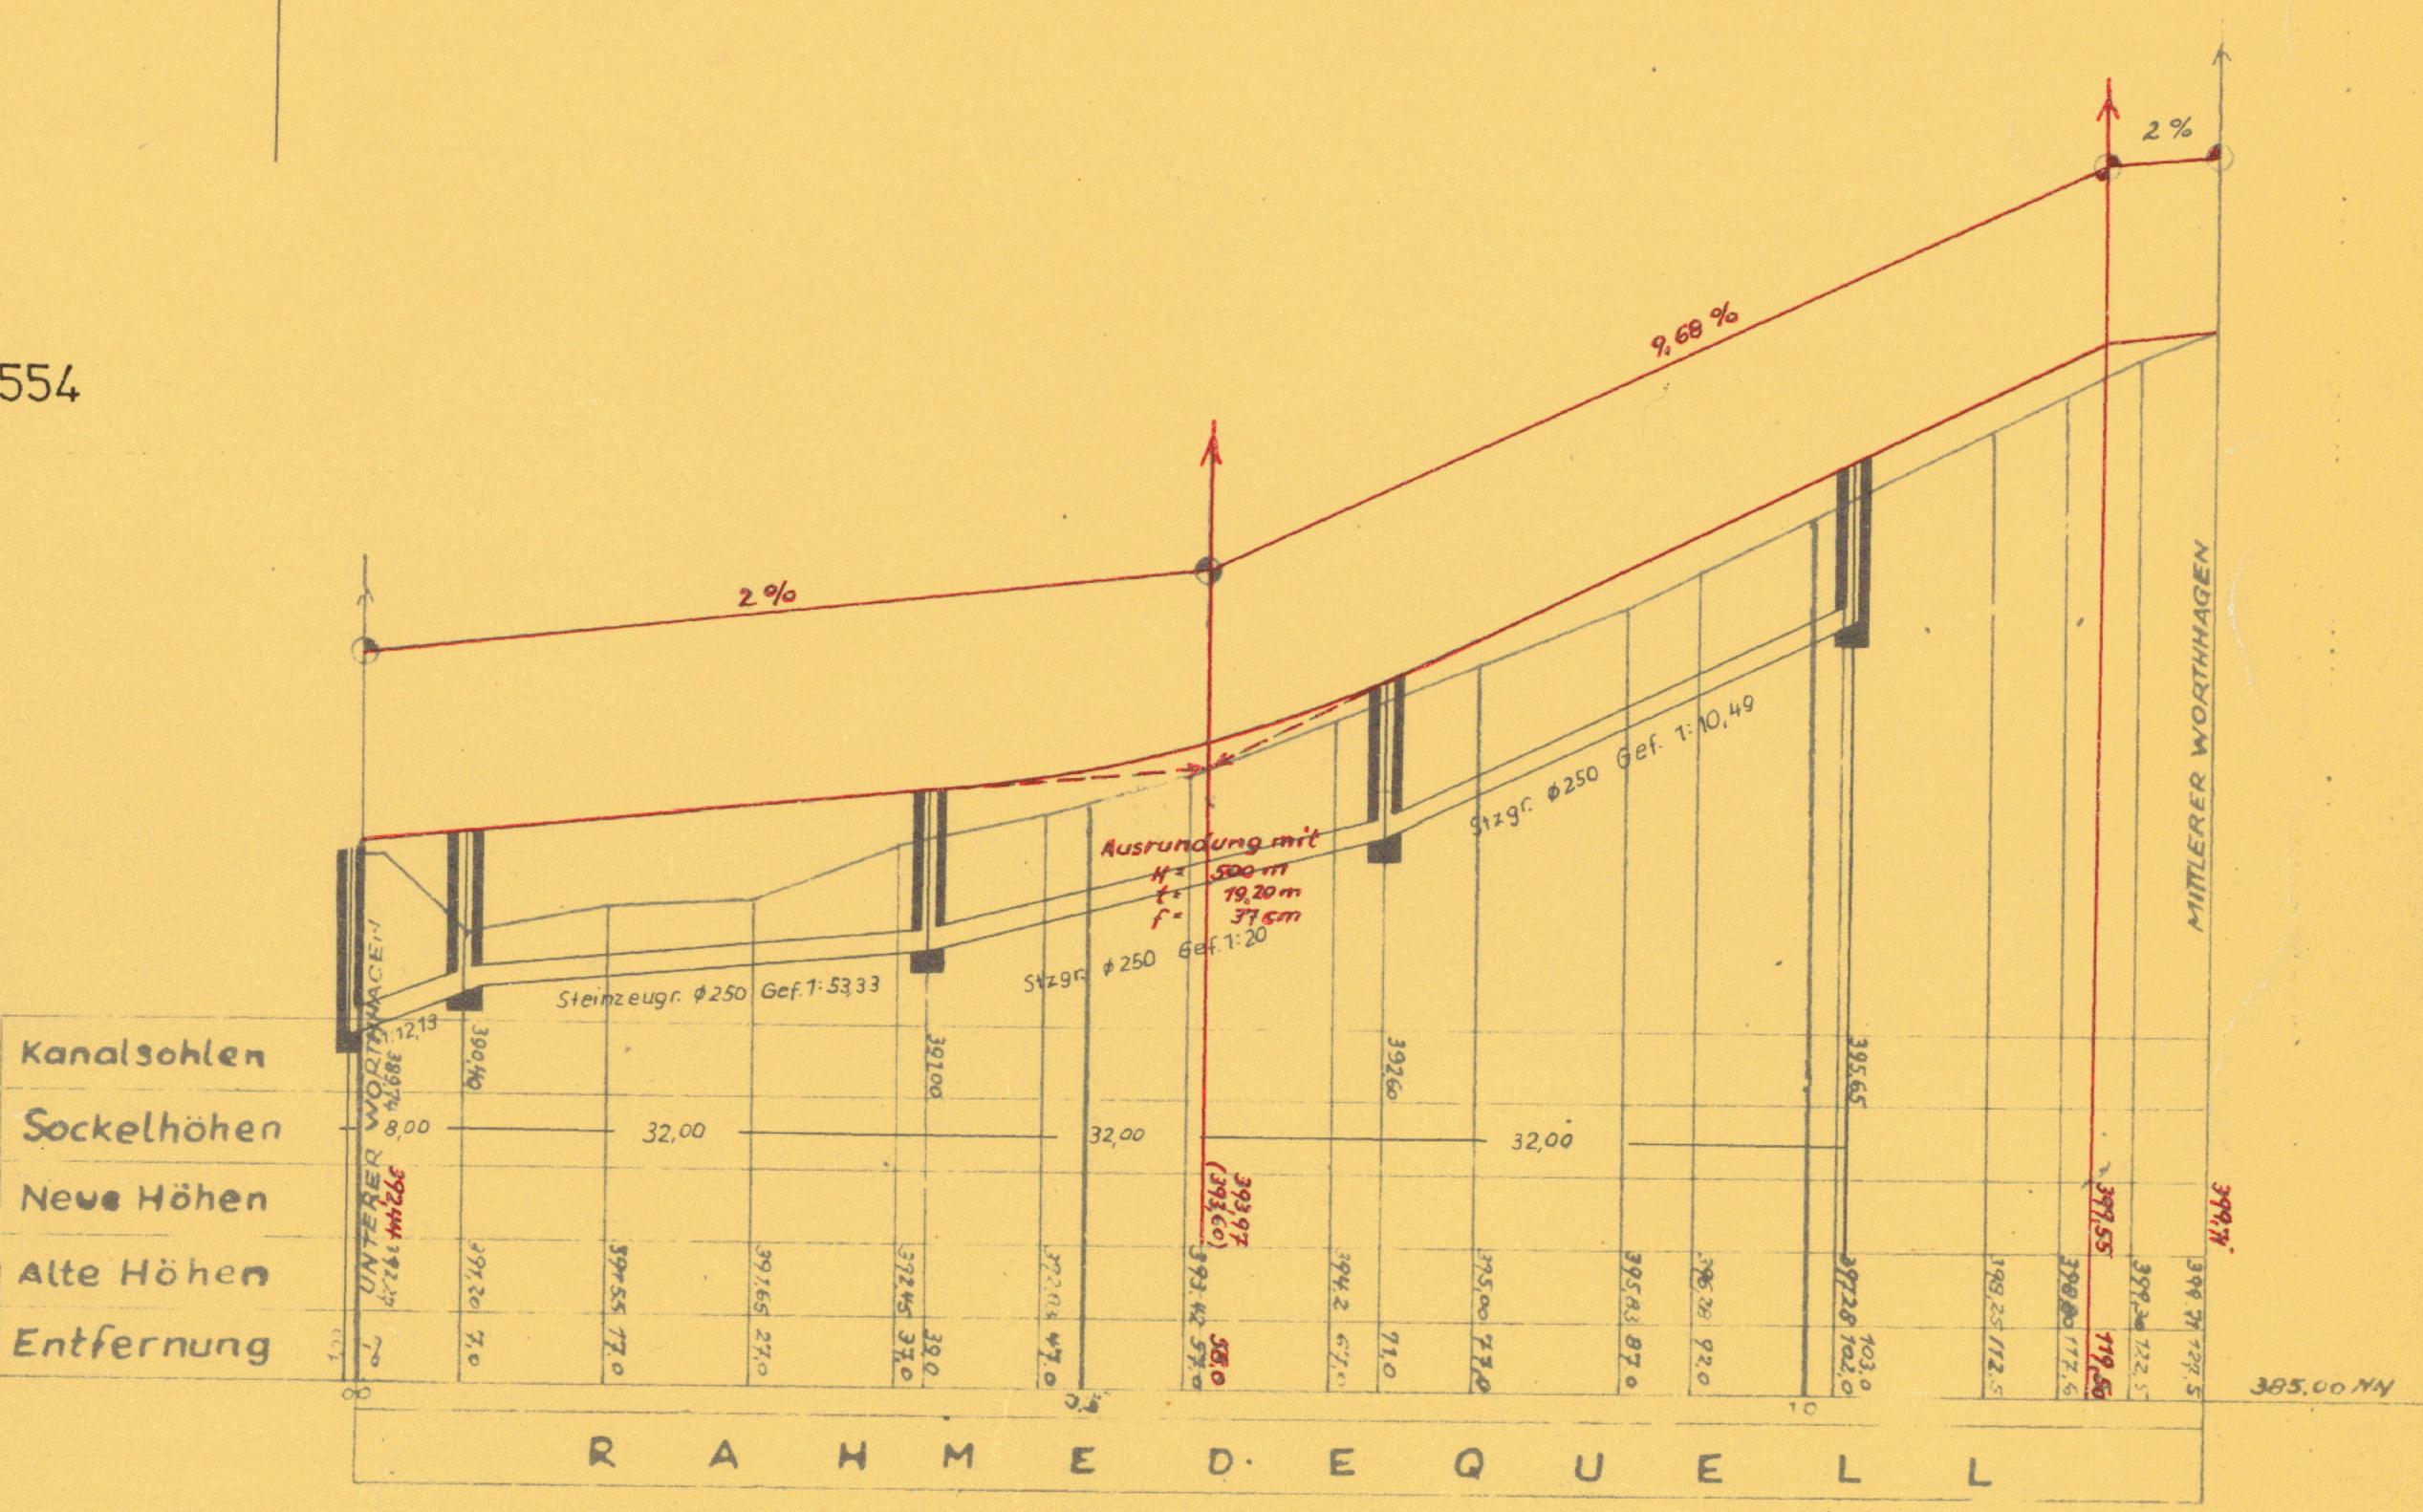

STADT LÜDENSCHIED BEBAUUNGSPLAN Am Rahmede-Quell		NR. 512		Grenzen, Flucht- und Baulinien		Verkehrs-, Grün- und Bauflächen		Art u. Maß der baulichen Nutzung		Verkehrs-, Versorgungs- u. Entwässerungsanlagen			
bestehend aus 1 Blatt Zeichnung und 1 Blatt Text GEMARKUNG LÜDENSCHIED FLUR 20 MAßSTAB DER LÄNGEN 1:500 MAßSTAB DER HOHEN 1:100		Entworfen und aufgestellt Lüdenscheid, den 26. 11. 1962 Der Oberstadtdirektor Stadtbaudirektor Sta 11 Sta 61 Sta 66 Sta 64 Hüniger Oleger W. H. Pauer		Es wird bescheinigt, daß die Darstellung des gegenwärtigen Zustandes richtig und die Festlegung der städtebaulichen Planung geometrisch eindeutig ist. LÜDENSCHIED, den 31. Okt. 1963 Der Entwurf dieses Bebauungsplanes ist gem. § 2 (6) des BBauG vom 23. Juni 1960 durch Beschluß des Rates vom 21. 11. 63 genehmigt worden. LÜDENSCHIED, den 20. Juni 1964 Der Oberstadtdirektor Stadtbaudirektor		Der Entwurf dieses Bebauungsplanes hat gem. § 2 (6) des BBauG vom 23. Juni 1960 (BGB I S. 341) in der Zeit vom ... bis einschl. ... entfällt, da Verfahren nach § 13 BBauG durchgeführt wurde. Der Entwurf dieses Bebauungsplanes ist gem. § 13 des BBauG vom 23. Juni 1960 (BGB I S. 341) mit Verlg. ... LÜDENSCHIED, den 30. 12. 1963 Der Entwurf dieses Bebauungsplanes ist gem. § 11 des BBauG vom 23. Juni 1960 (BGB I S. 341) mit Verlg. ... LÜDENSCHIED, den 31. Jan. 1964 Der Oberstadtdirektor		Wohnbauflächen (W) Kleingewerbegebiet (WG) gemischte Bauflächen (M) gewerbliche Bauflächen (G) Sonderbauflächen (S) GRZ - Grundflächenzahl GRZ - Geschossflächenzahl BHKZ - Baumassenzahl private Grünfläche überbaubare Grundstücksfläche öffentliche Verkehrsfläche		Wohnbauflächen (W) Kleingewerbegebiet (WG) gemischte Bauflächen (M) gewerbliche Bauflächen (G) Sonderbauflächen (S) GRZ - Grundflächenzahl GRZ - Geschossflächenzahl BHKZ - Baumassenzahl private Grünfläche überbaubare Grundstücksfläche öffentliche Verkehrsfläche		Bordstein Hydrant Kabelschacht Hochspannungseitung Kanalisation	