


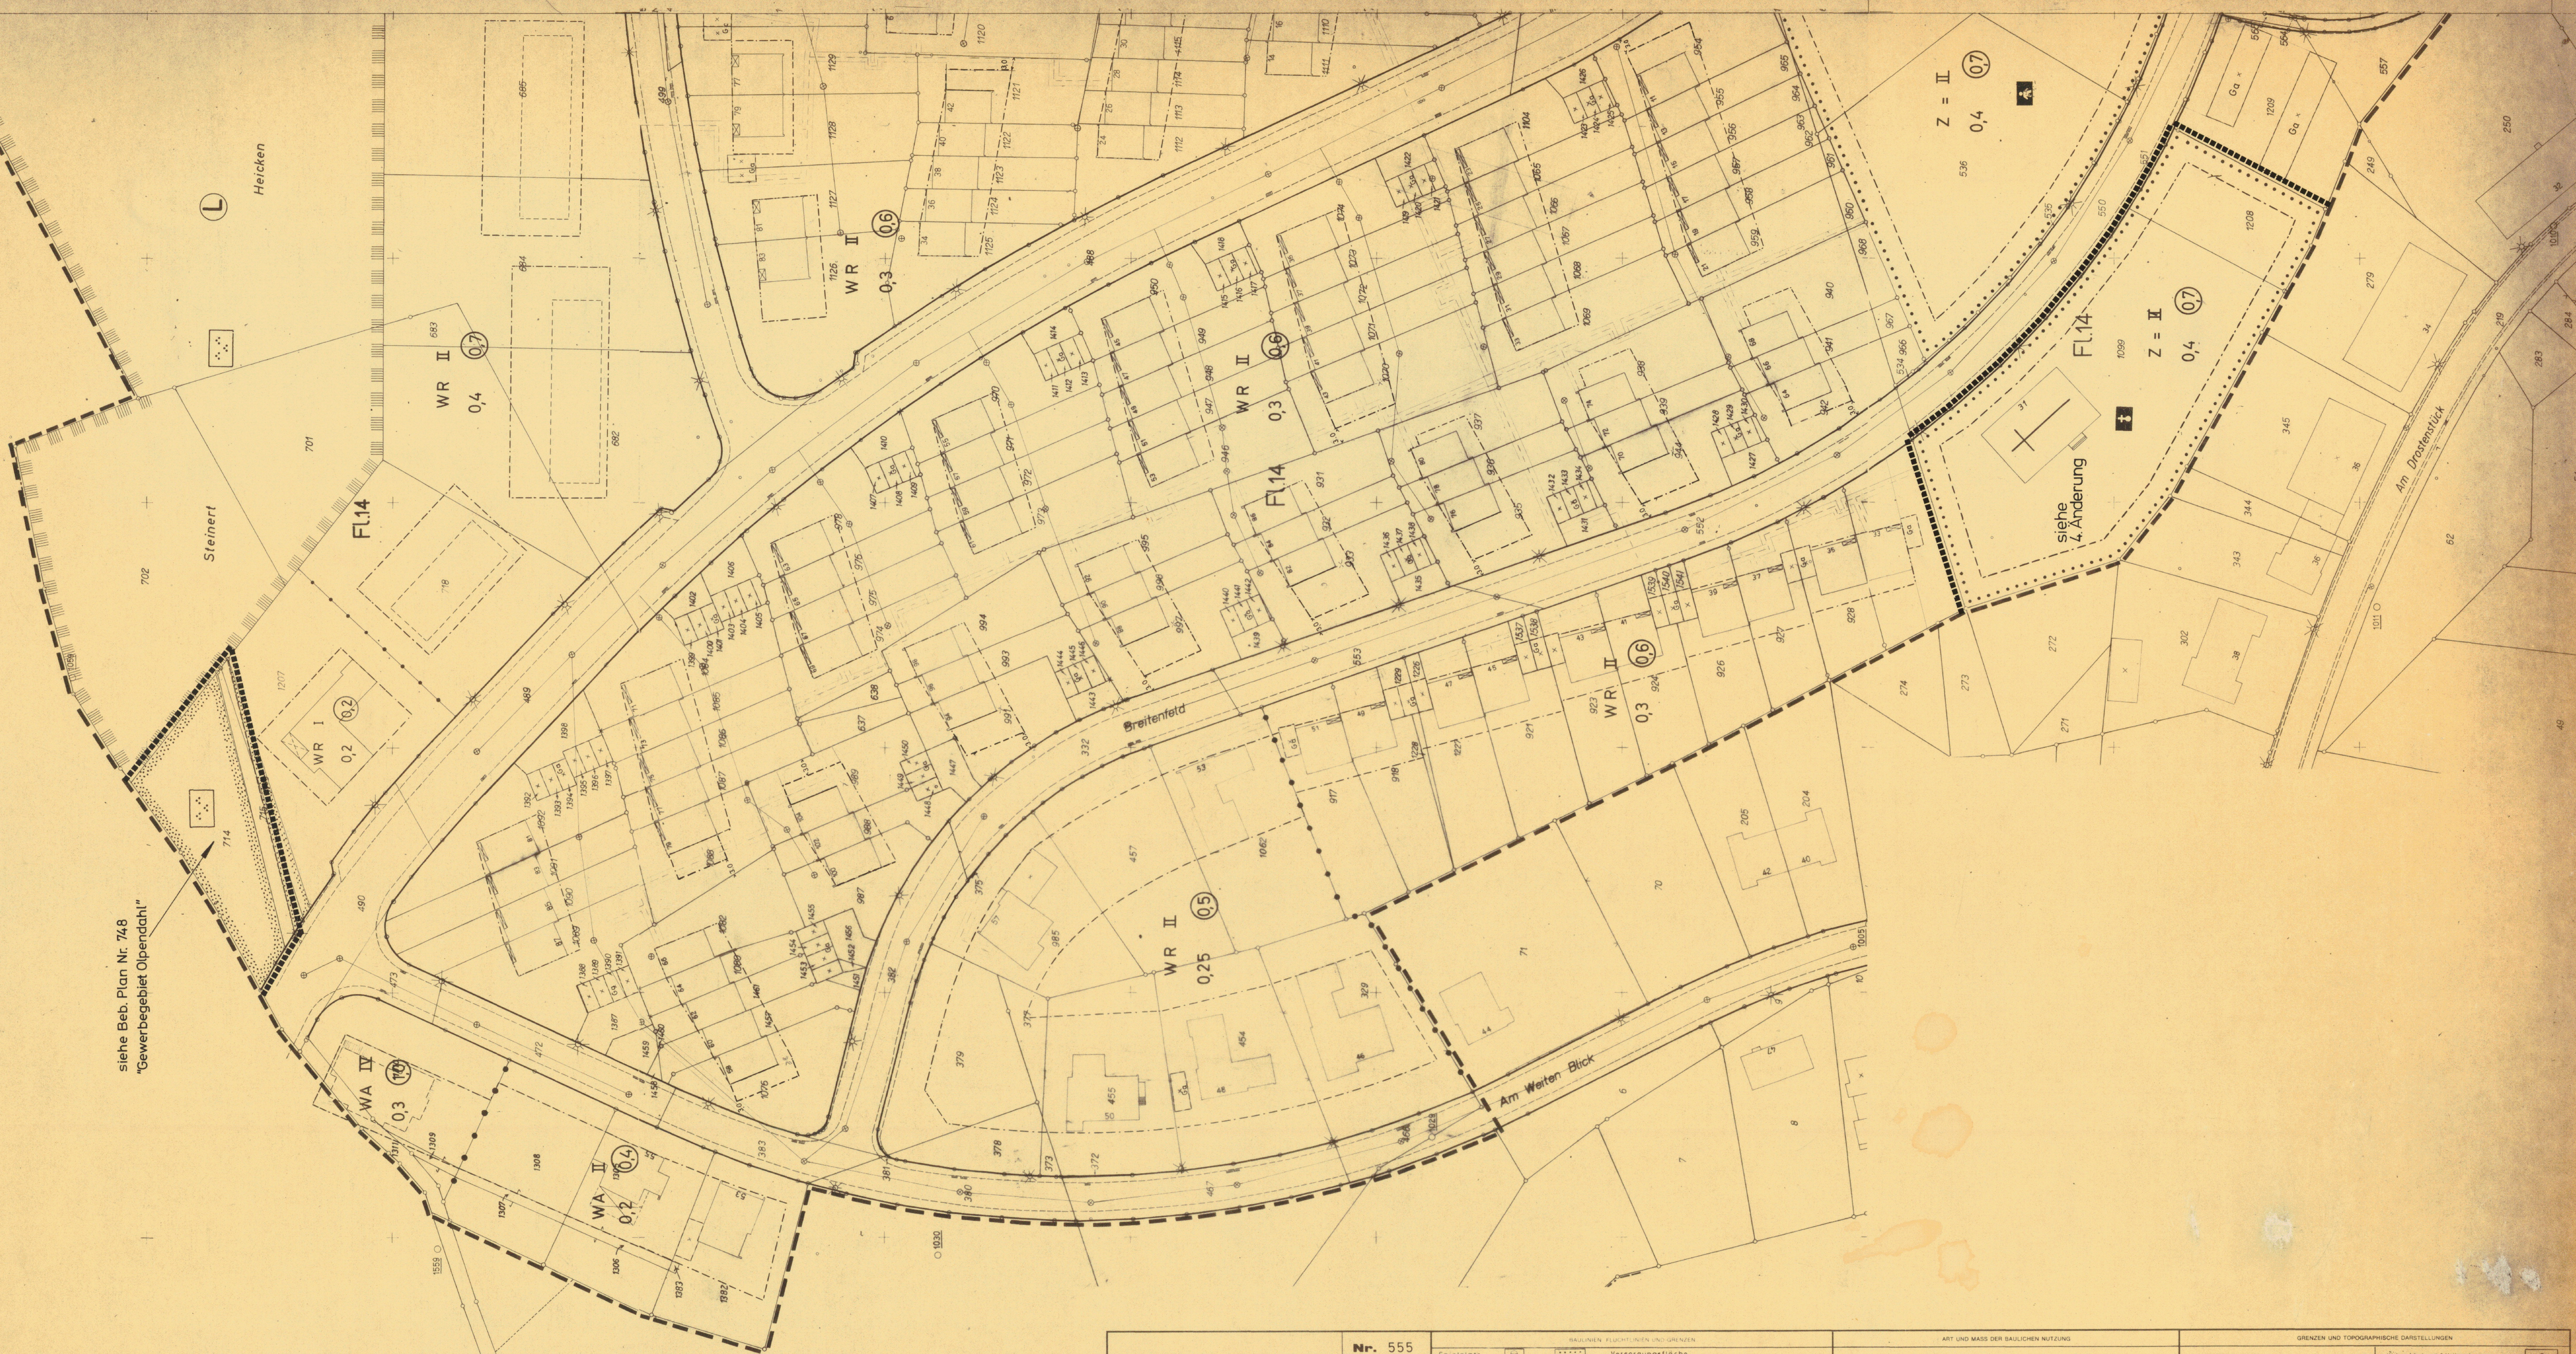

siehe Beb. Plan Nr. 748
"Gewerbegebiet Olpendahl"

[illegible]