



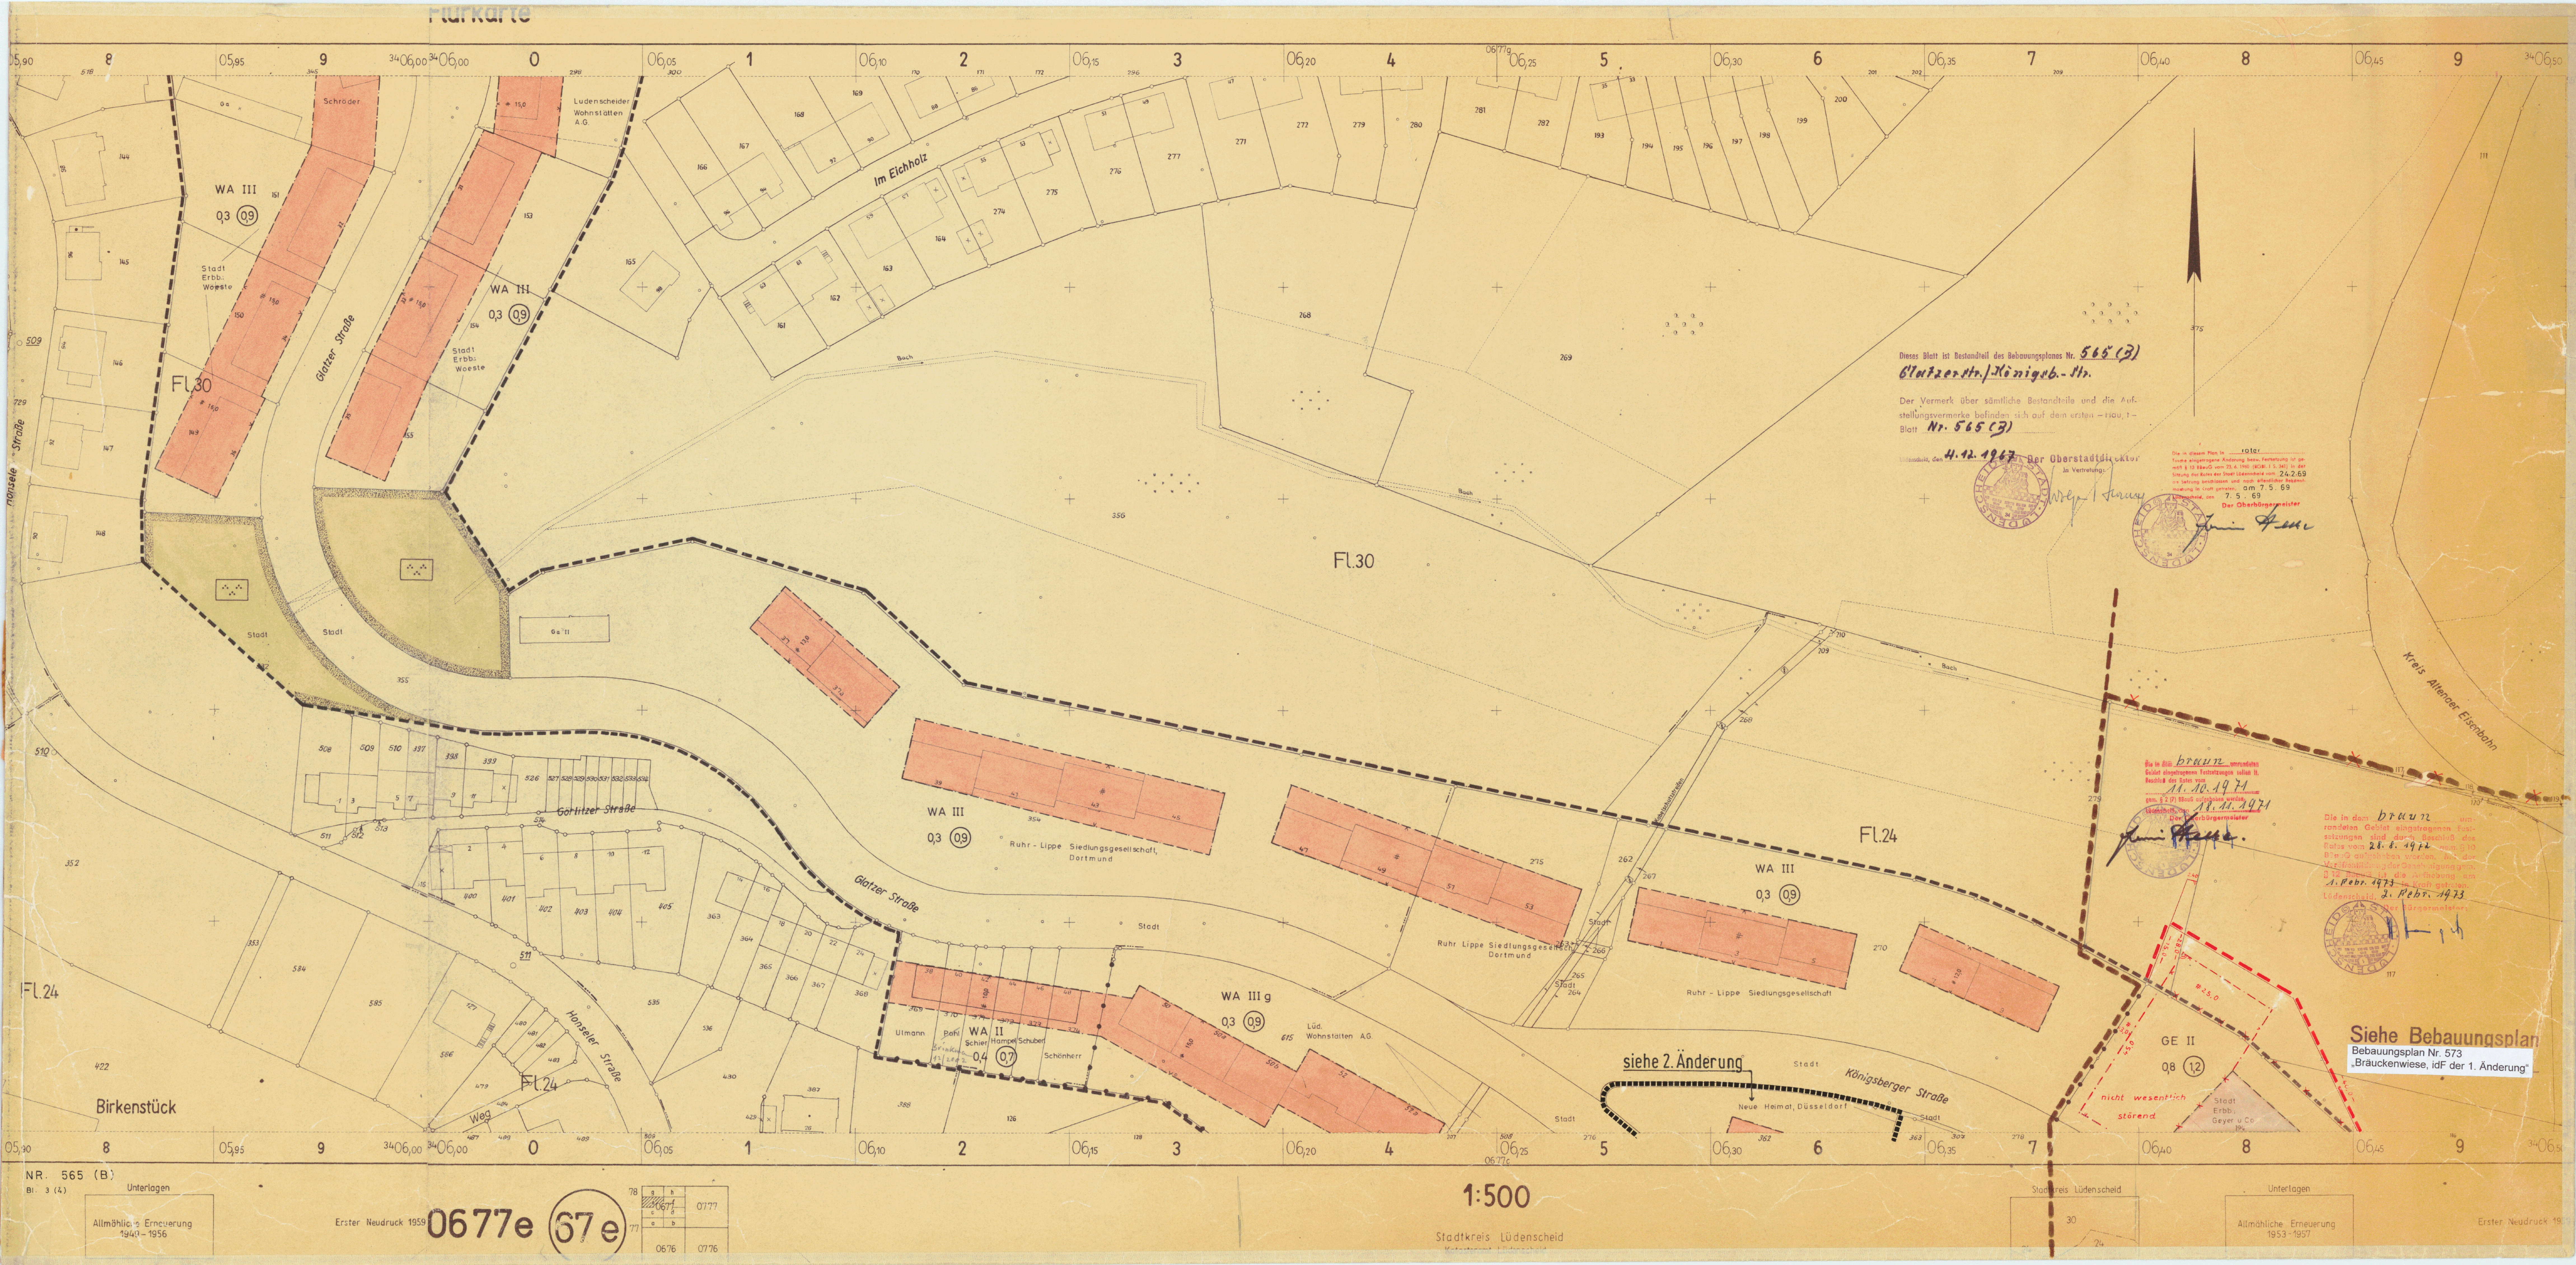

Dieses Blatt ist Bestandteil des Bebauungsplanes Nr. 565 (B)
Glatzerstr./Königsb.-Str.

Der Vermerk über sämtliche Bestandteile und die Auf-
stellungenvermerke befinden sich auf dem ersten - räuml. -
Blatt **Nr. 565 (B)**

4.12.1967 Der Oberstadtdirektor
in Vertretung:

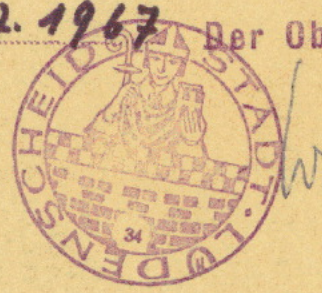

Die in diesem Plan in rot
gezeichneten Änderungen sind
gemäß § 18 Abs. 1 Nr. 1 S. 1
in der Sitzung des Rates der Stadt
Düsseldorf vom 24.2.69
zur Kenntnis genommen und
gemäß § 2 (7) Abs. 1 S. 1
am 7.5.69
beschlossen.
Der Oberbürgermeister

Die in diesem Plan in rot
gezeichneten Änderungen sind
gemäß § 18 Abs. 1 Nr. 1 S. 1
in der Sitzung des Rates der Stadt
Düsseldorf vom 28.8.1971
zur Kenntnis genommen und
gemäß § 2 (7) Abs. 1 S. 1
am 18.11.1971
beschlossen.
Der Oberbürgermeister

Die in diesem Plan in rot
gezeichneten Änderungen sind
gemäß § 18 Abs. 1 Nr. 1 S. 1
in der Sitzung des Rates der Stadt
Düsseldorf vom 28.8.1971
zur Kenntnis genommen und
gemäß § 2 (7) Abs. 1 S. 1
am 18.11.1971
beschlossen.
Der Oberbürgermeister

Siehe Bebauungsplan
Bebauungsplan Nr. 573
„Brückenwiese, i.d.F. der 1. Änderung“

1:500

Stadtkreis Lüdenscheid

NR. 565 (B)
Bl. 3 (4)

Unterlagen

Allmähliche Erneuerung
1940-1956

Erster Neudruck 1959

0677e 67e

78	0677
77	0676

Allmähliche Erneuerung
1953-1957

Erster Neudruck 1959