


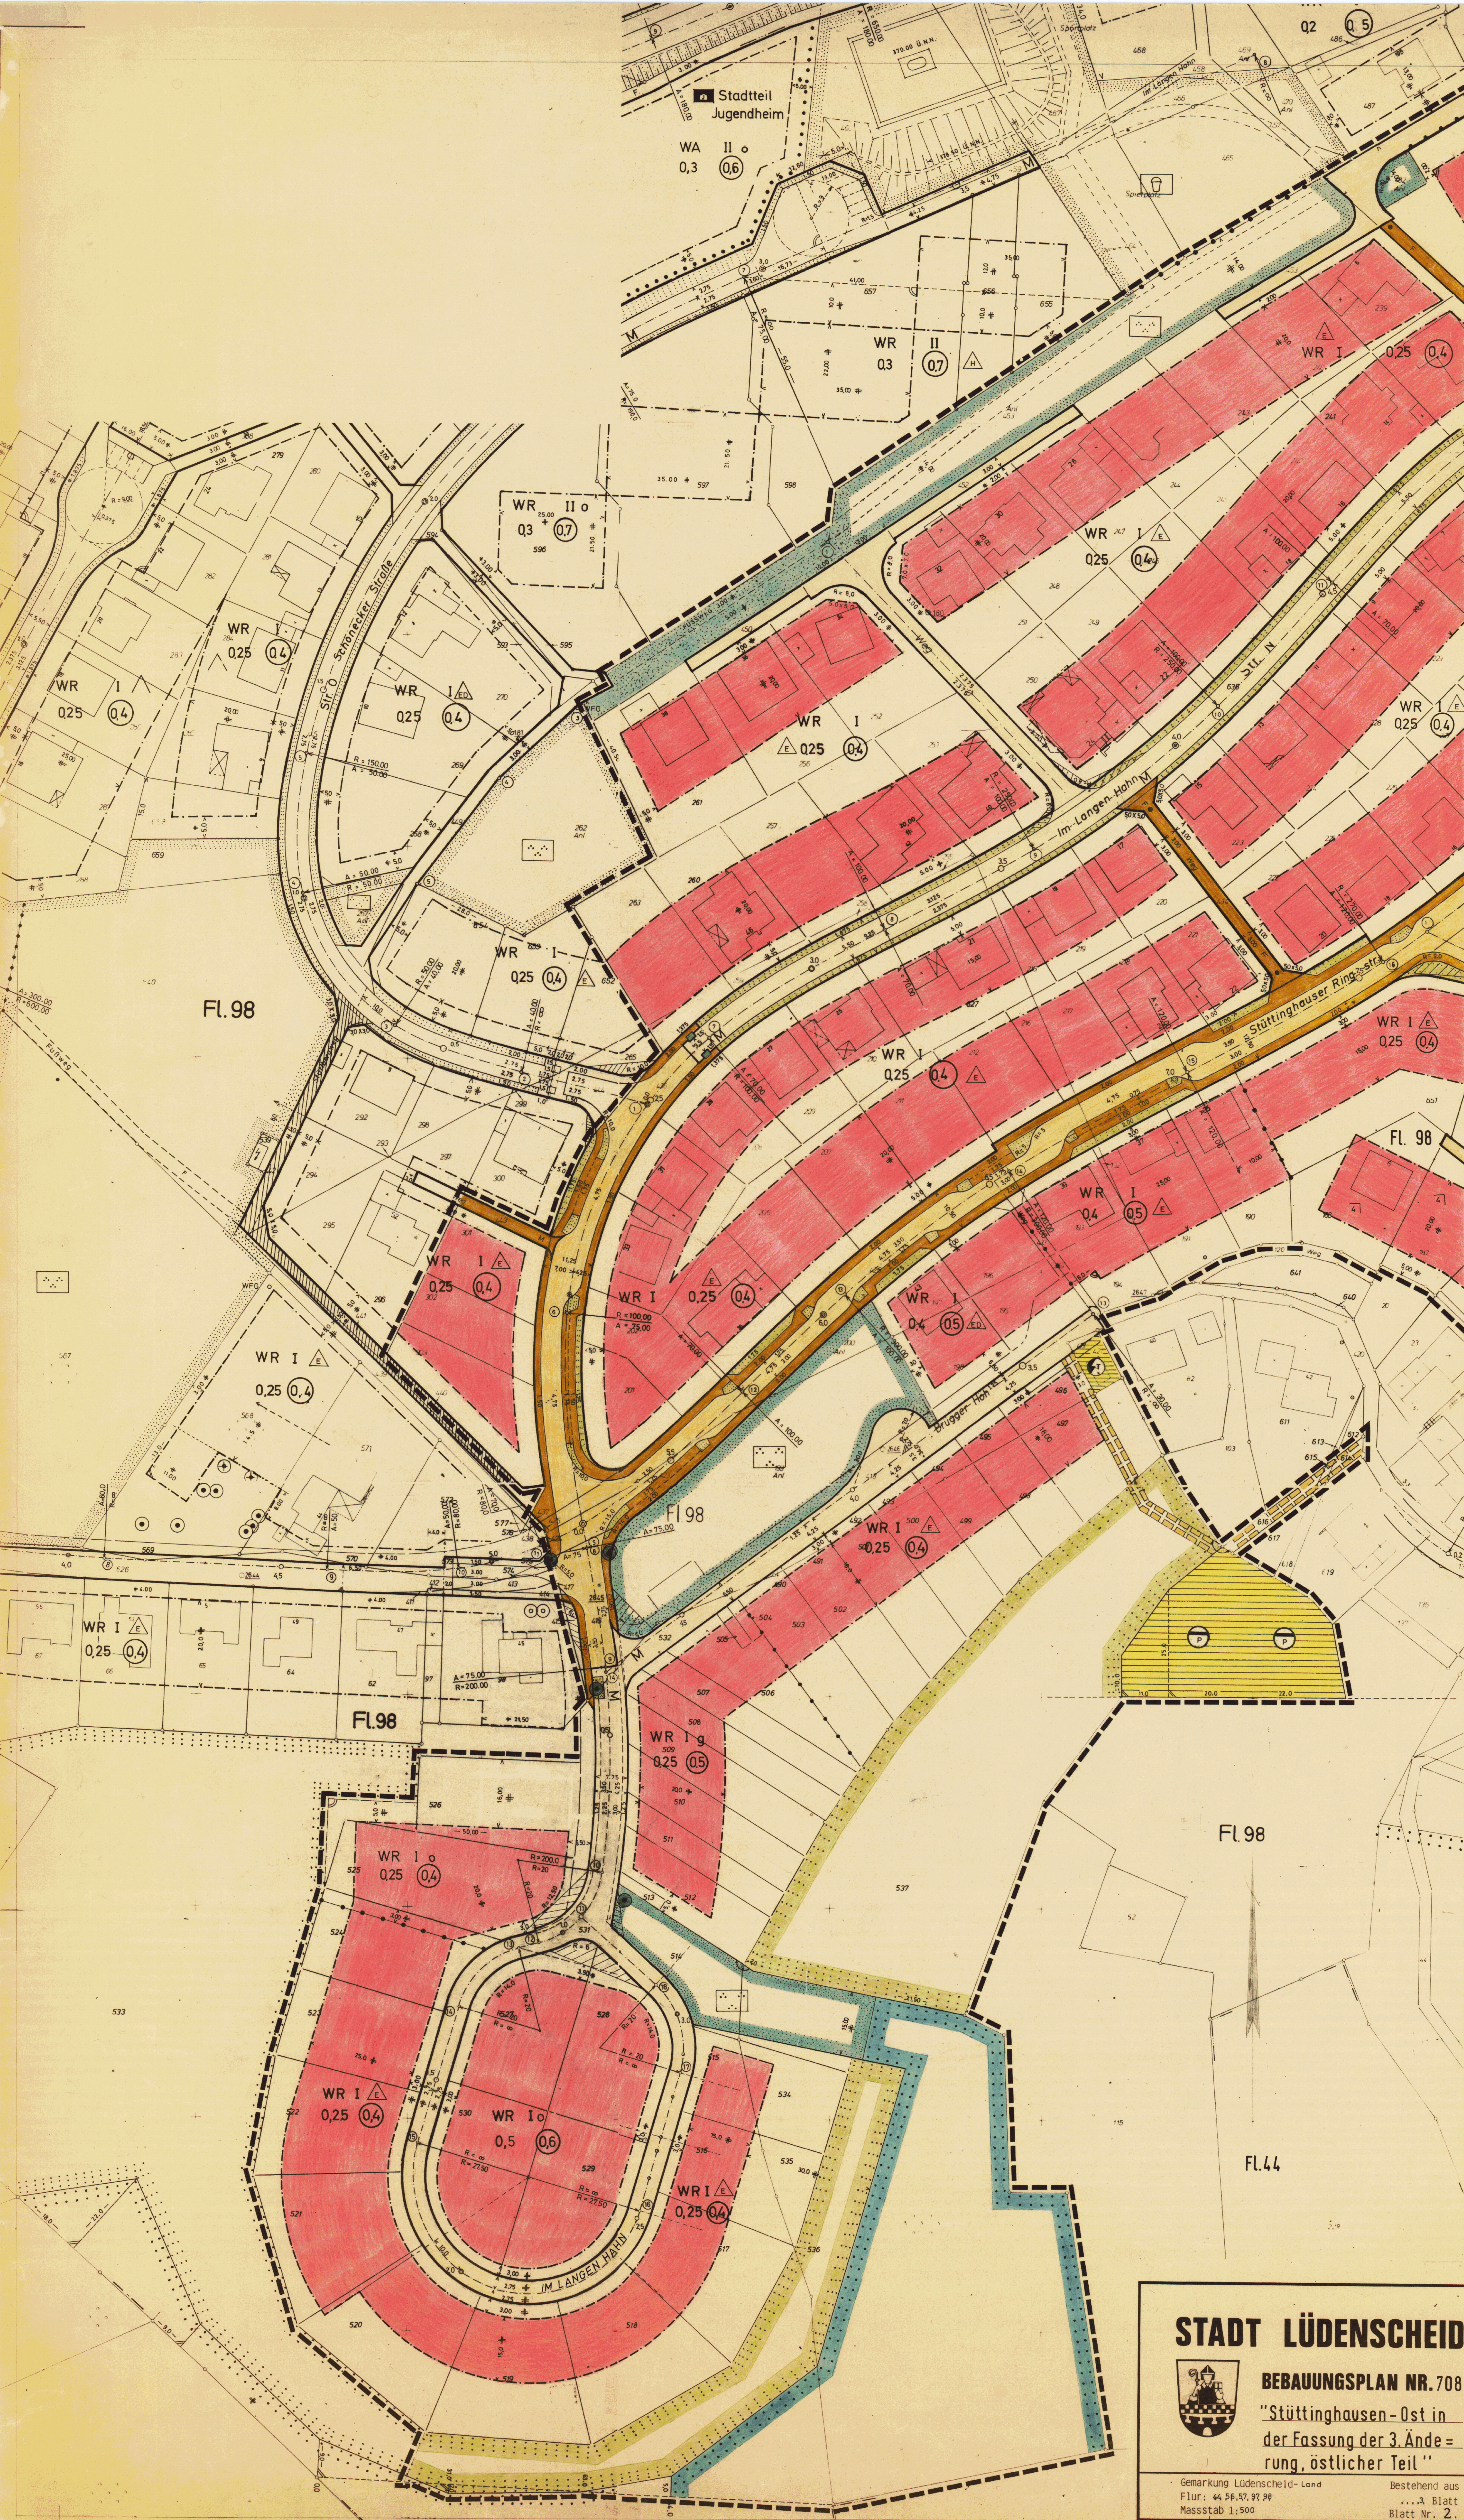

Anschluß siehe Blatt Nr.3

Anschluß siehe Blatt Nr.1

STADT LÜDENSCHIED



BEBAUUNGSPLAN NR. 708

"Stüttinghausen-Ost in der Fassung der 3. Änderung, östlicher Teil"

Gemarkung Ludenscheid-Land
Flur: 44, 56, 57, 97, 98
Maßstab 1:500

Bestehend aus
... 3. Blatt
Blatt Nr. 2.