

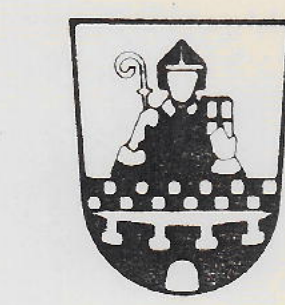


STADT LÜDENSCHIED

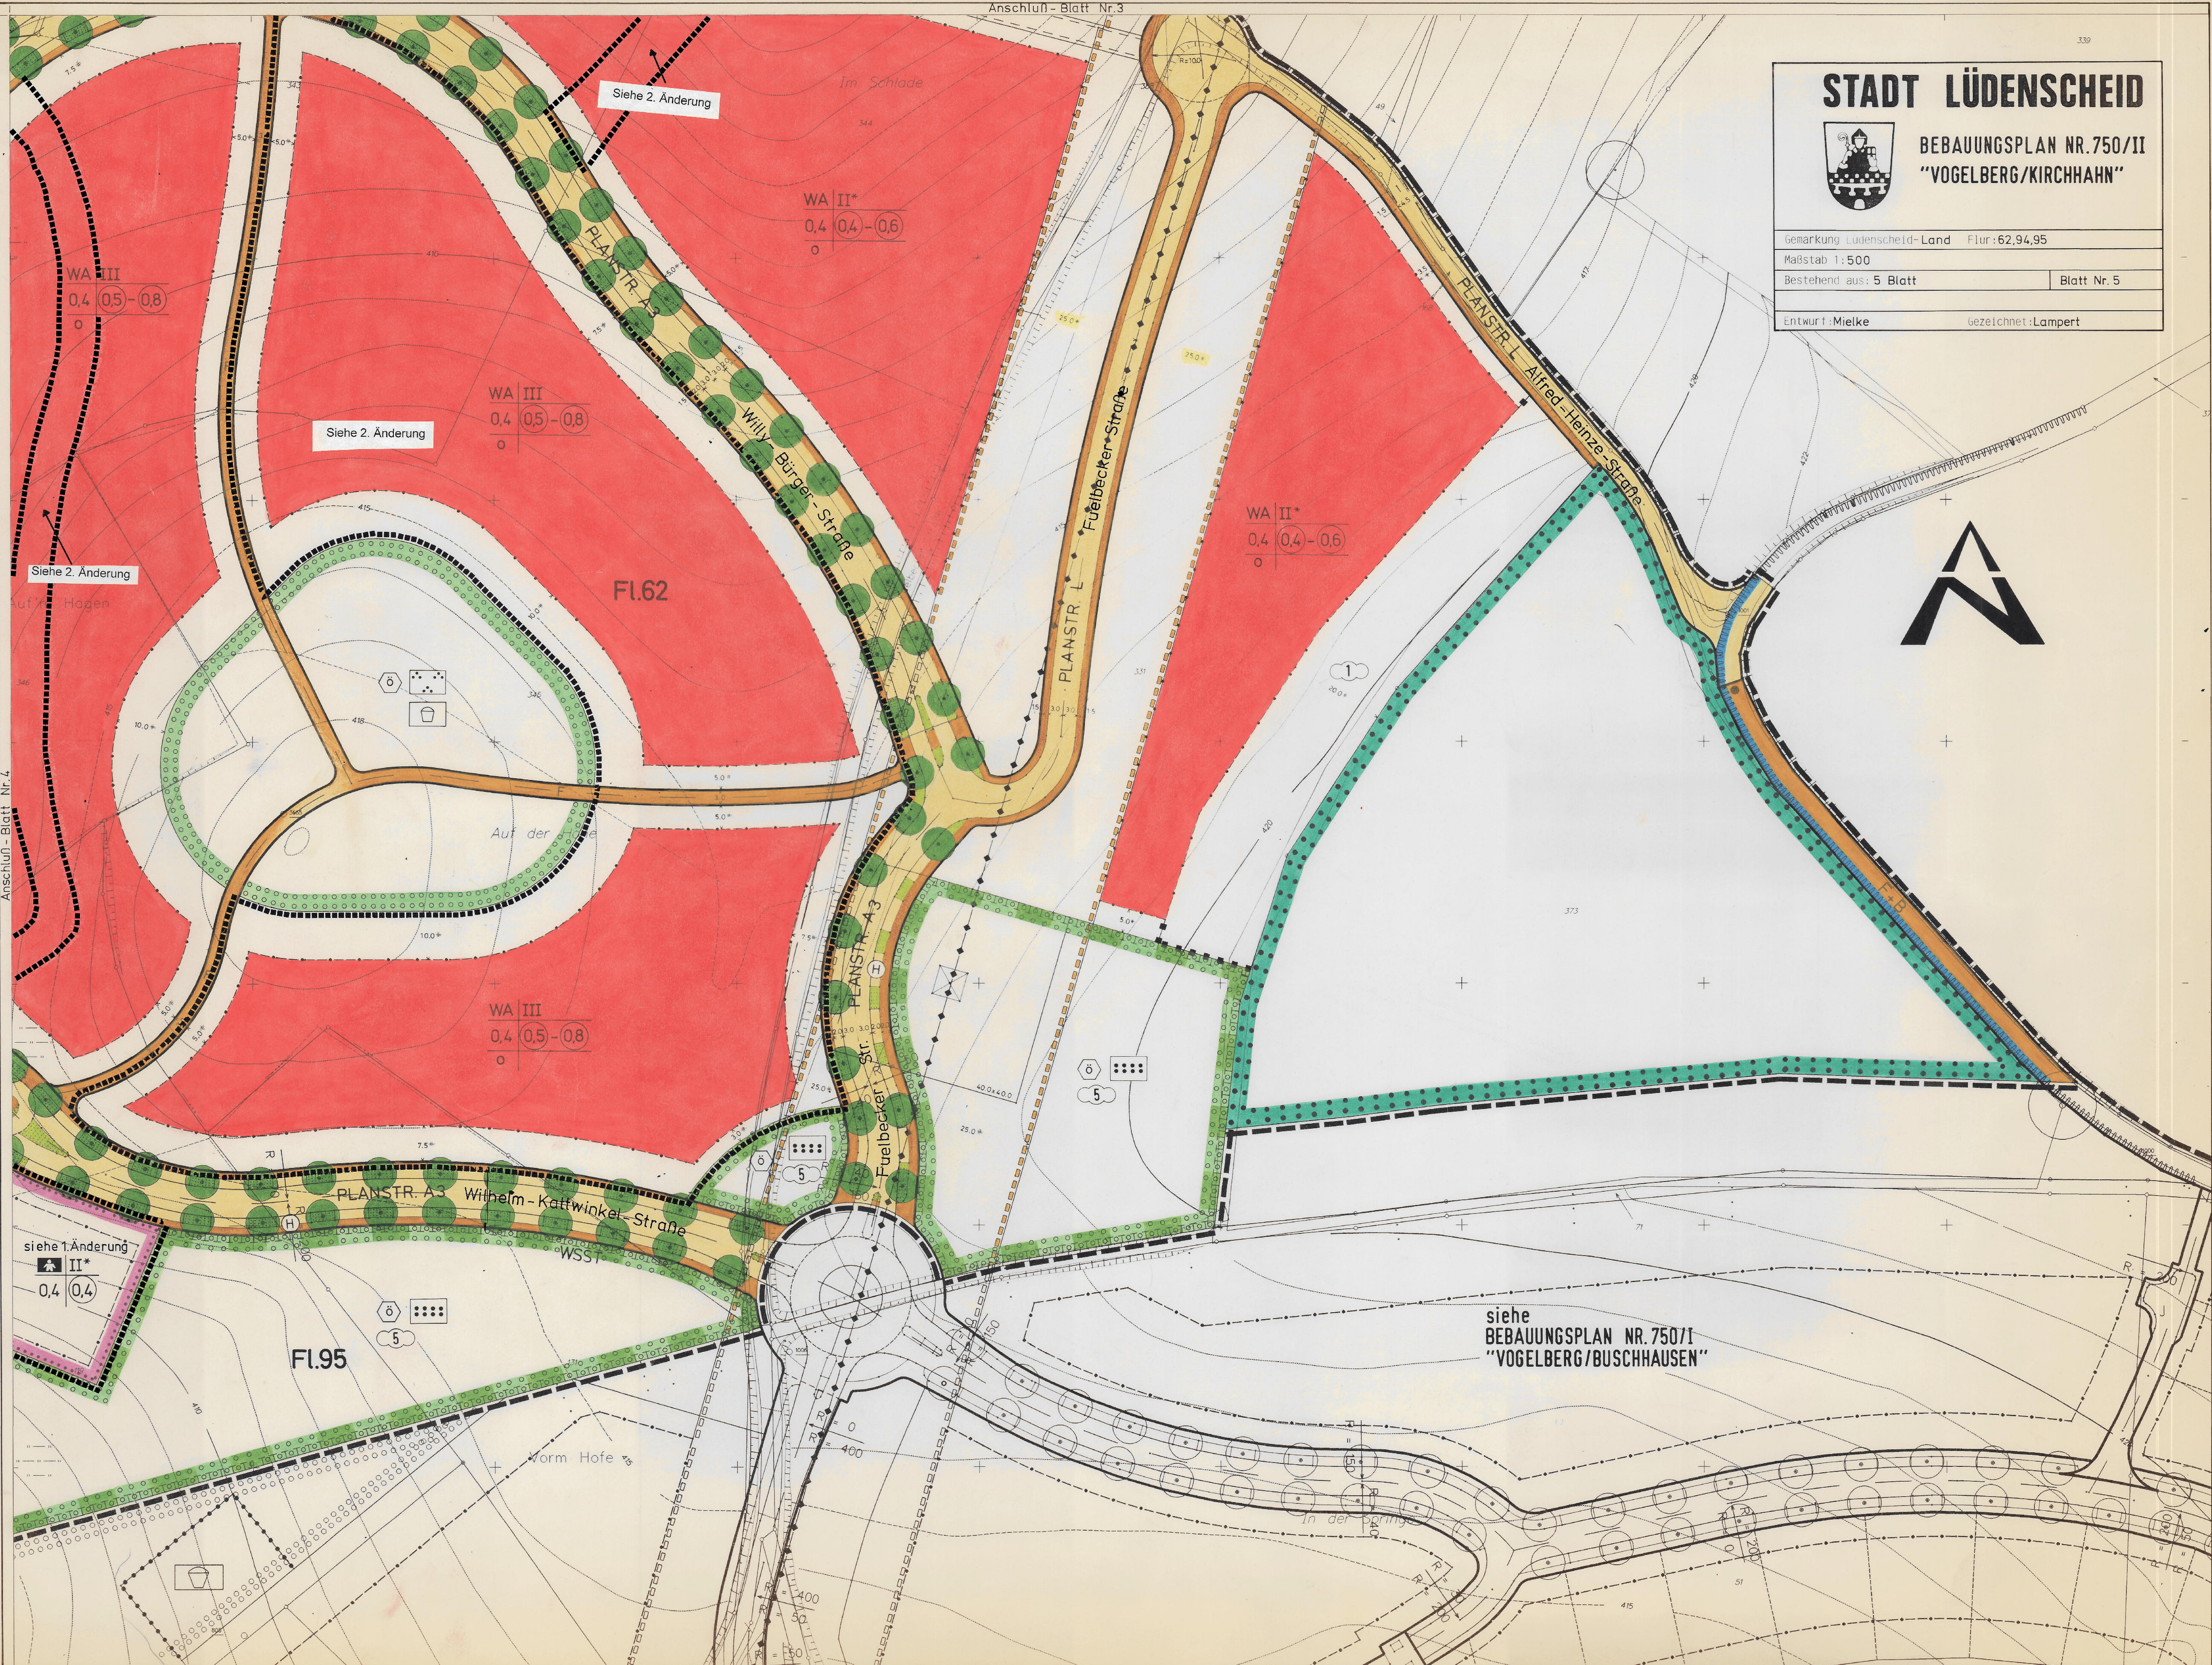

BEBAUUNGSPLAN NR. 750/II
"VOGELBERG/KIRCHHAHN"

Gemarkung Lüdenscheid-Land	Flur: 62,94,95
Maßstab 1:500	
Bestehend aus: 5 Blatt	Blatt Nr. 5
Entwurf: Mielke	Gezeichnet: Lampert

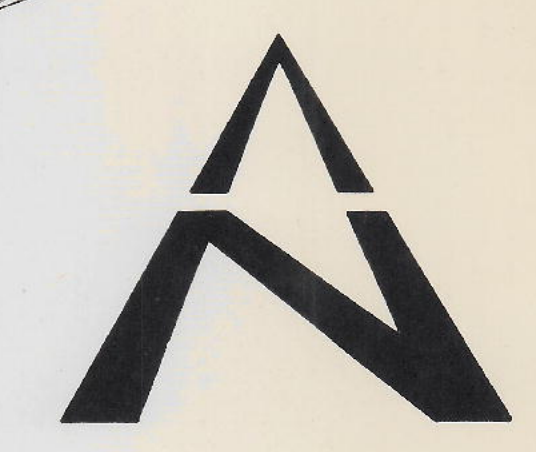

Anschluß - Blatt Nr. 4

Anschluß - Blatt Nr. 3

siehe
BEBAUUNGSPLAN NR. 750/I
"VOGELBERG/BUSCHHAUSEN"