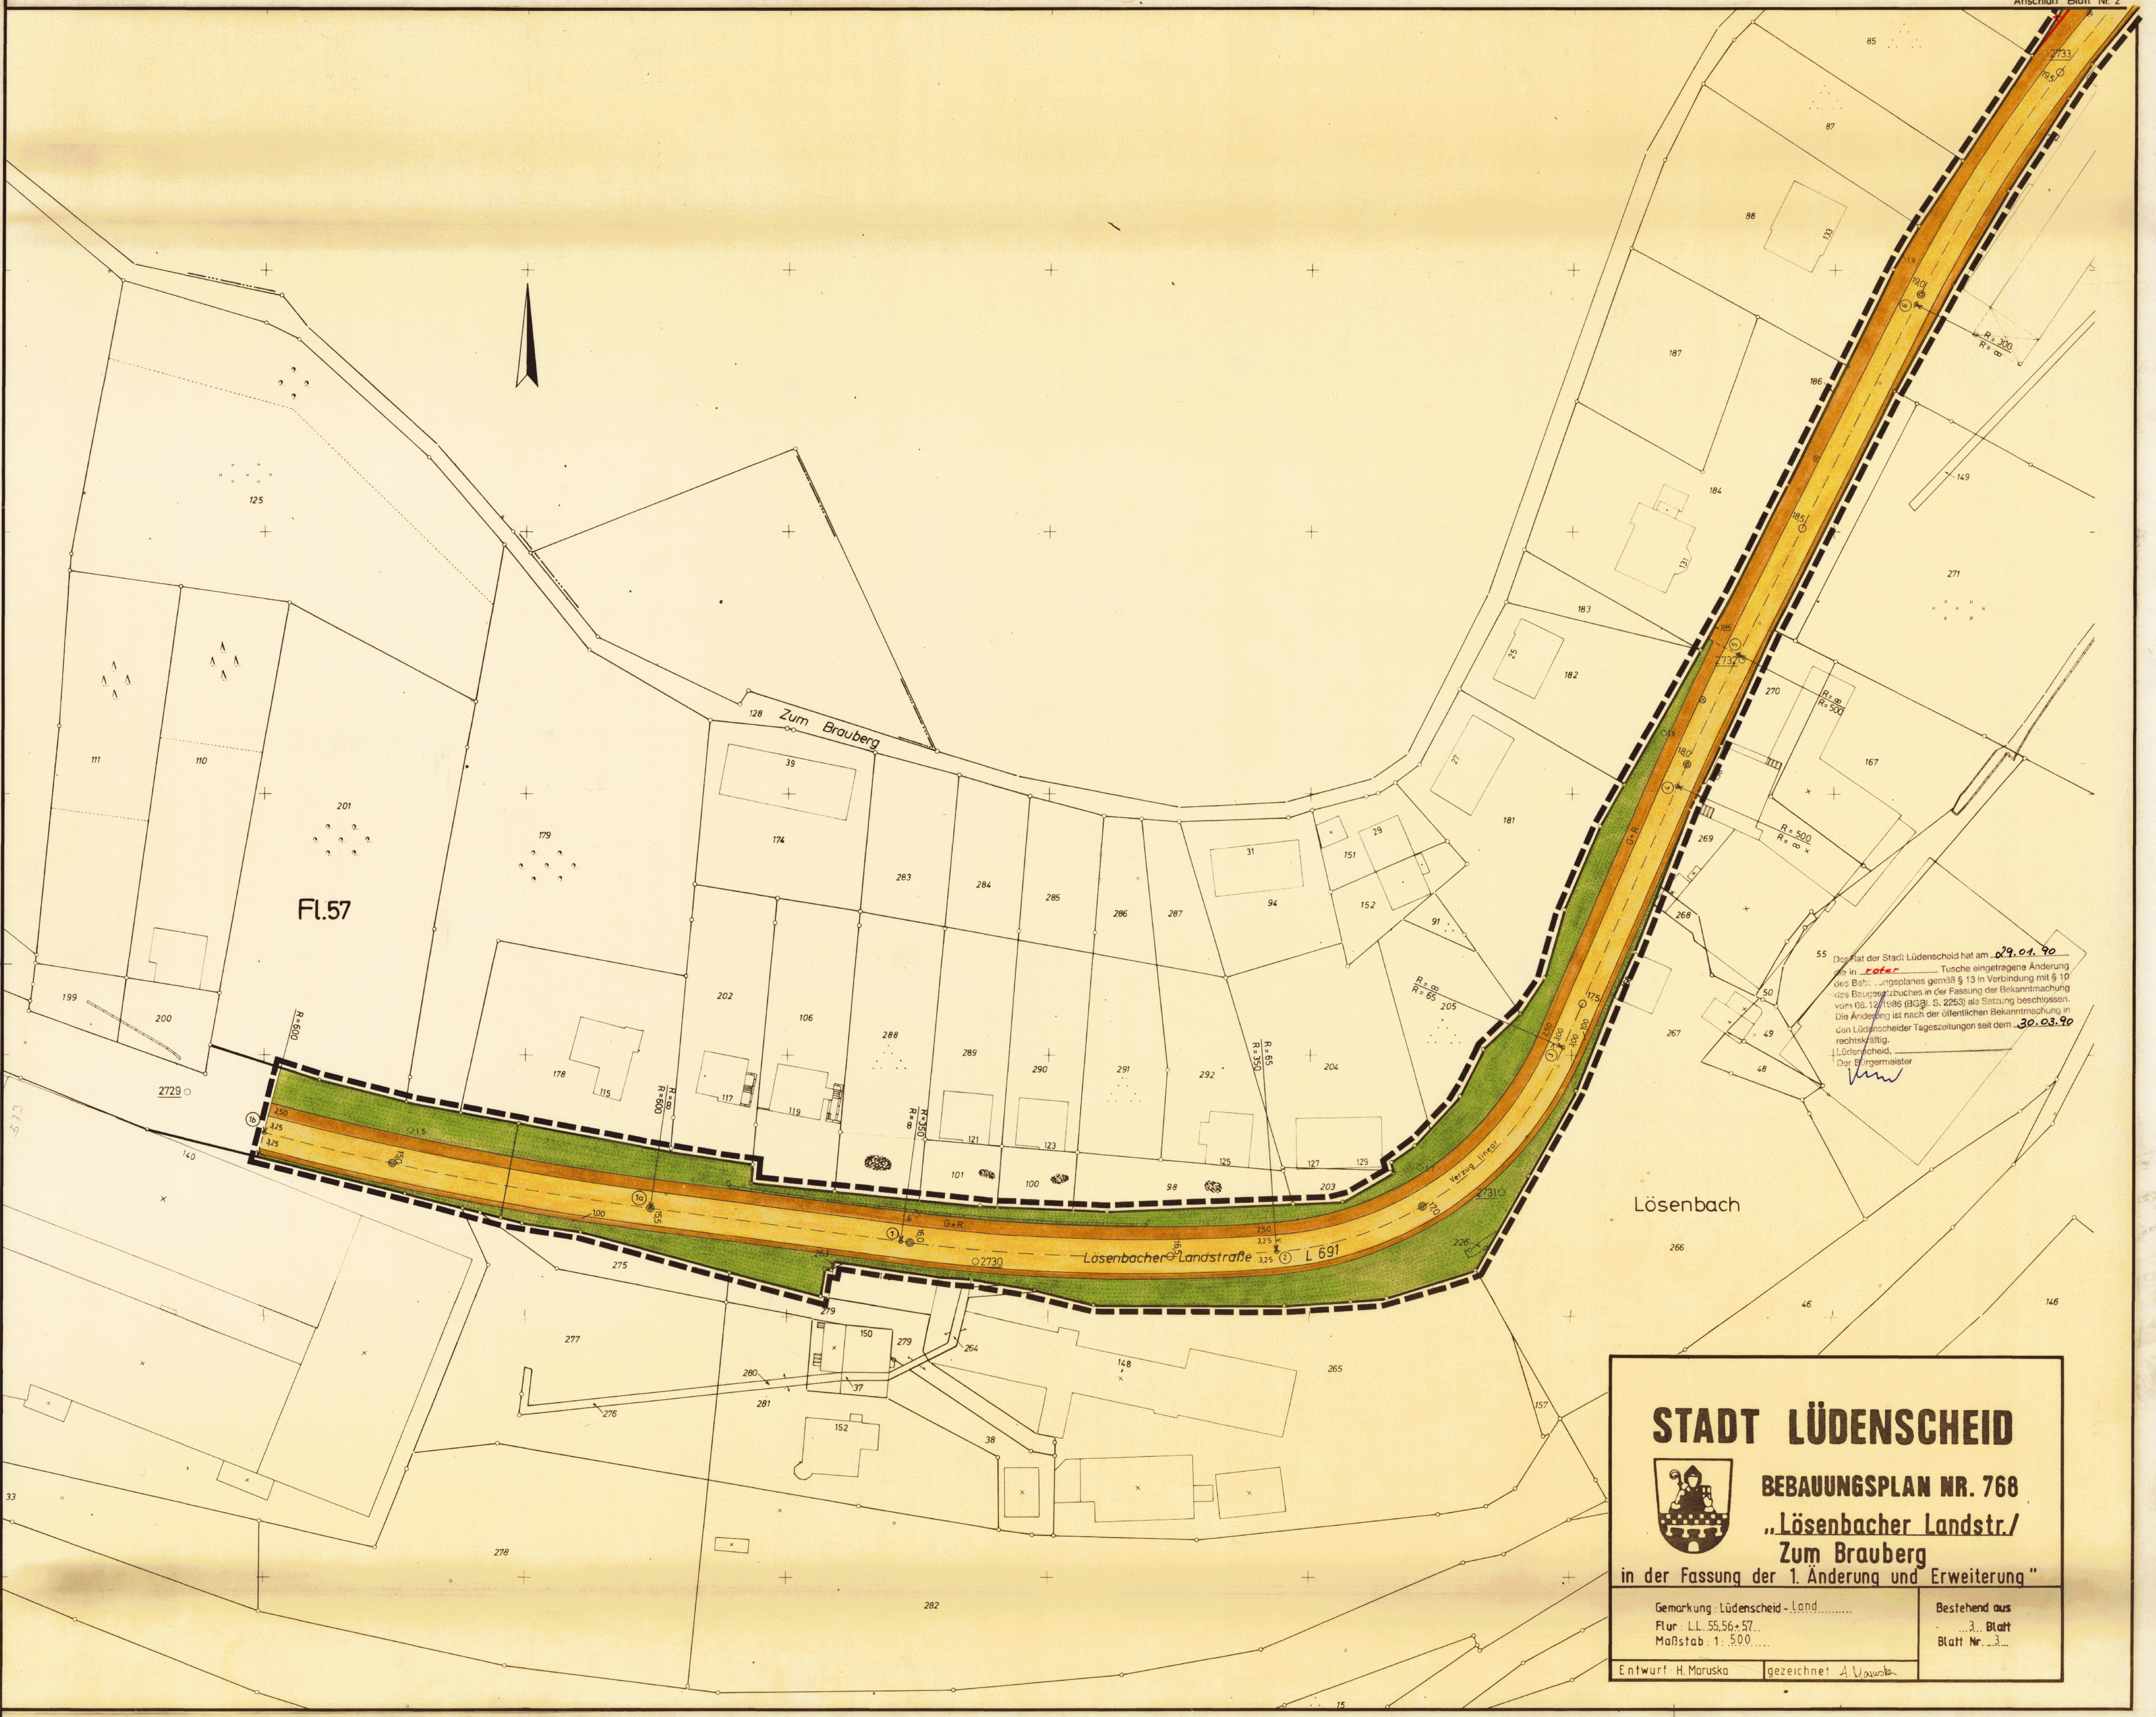

STADT LÜDENSCHEID

BEBAUUNGSPLAN NR. 768

„Lösenbacher Landstr./ Zum Brauberg

in der Fassung der 1. Änderung und Erweiterung"

Gemarkung: Lüdenscheid - Land
Flur: L.L. 55,56+57
Maßstab: 1: 500

Bestehend aus 3 Blatt
Blatt Nr. 3

Entwurf H. Maruska
gezeichnet A. Maruska

Der Rat der Stadt Lüdenscheid hat am 29.01.90 die in roter Tusche eingetragene Änderung des Bebauungsplanes gemäß § 13 in Verbindung mit § 10 des Baugesetzbuches in der Fassung der Bekanntmachung vom 08.12.1986 (BGBl. S. 2253) als Satzung beschlossen. Die Änderung ist nach der öffentlichen Bekanntmachung in den Lüdenscheider Tageszeitungen seit dem 30.03.90 rechtskräftig.

Lüdenscheid,
Der Bürgermeister