


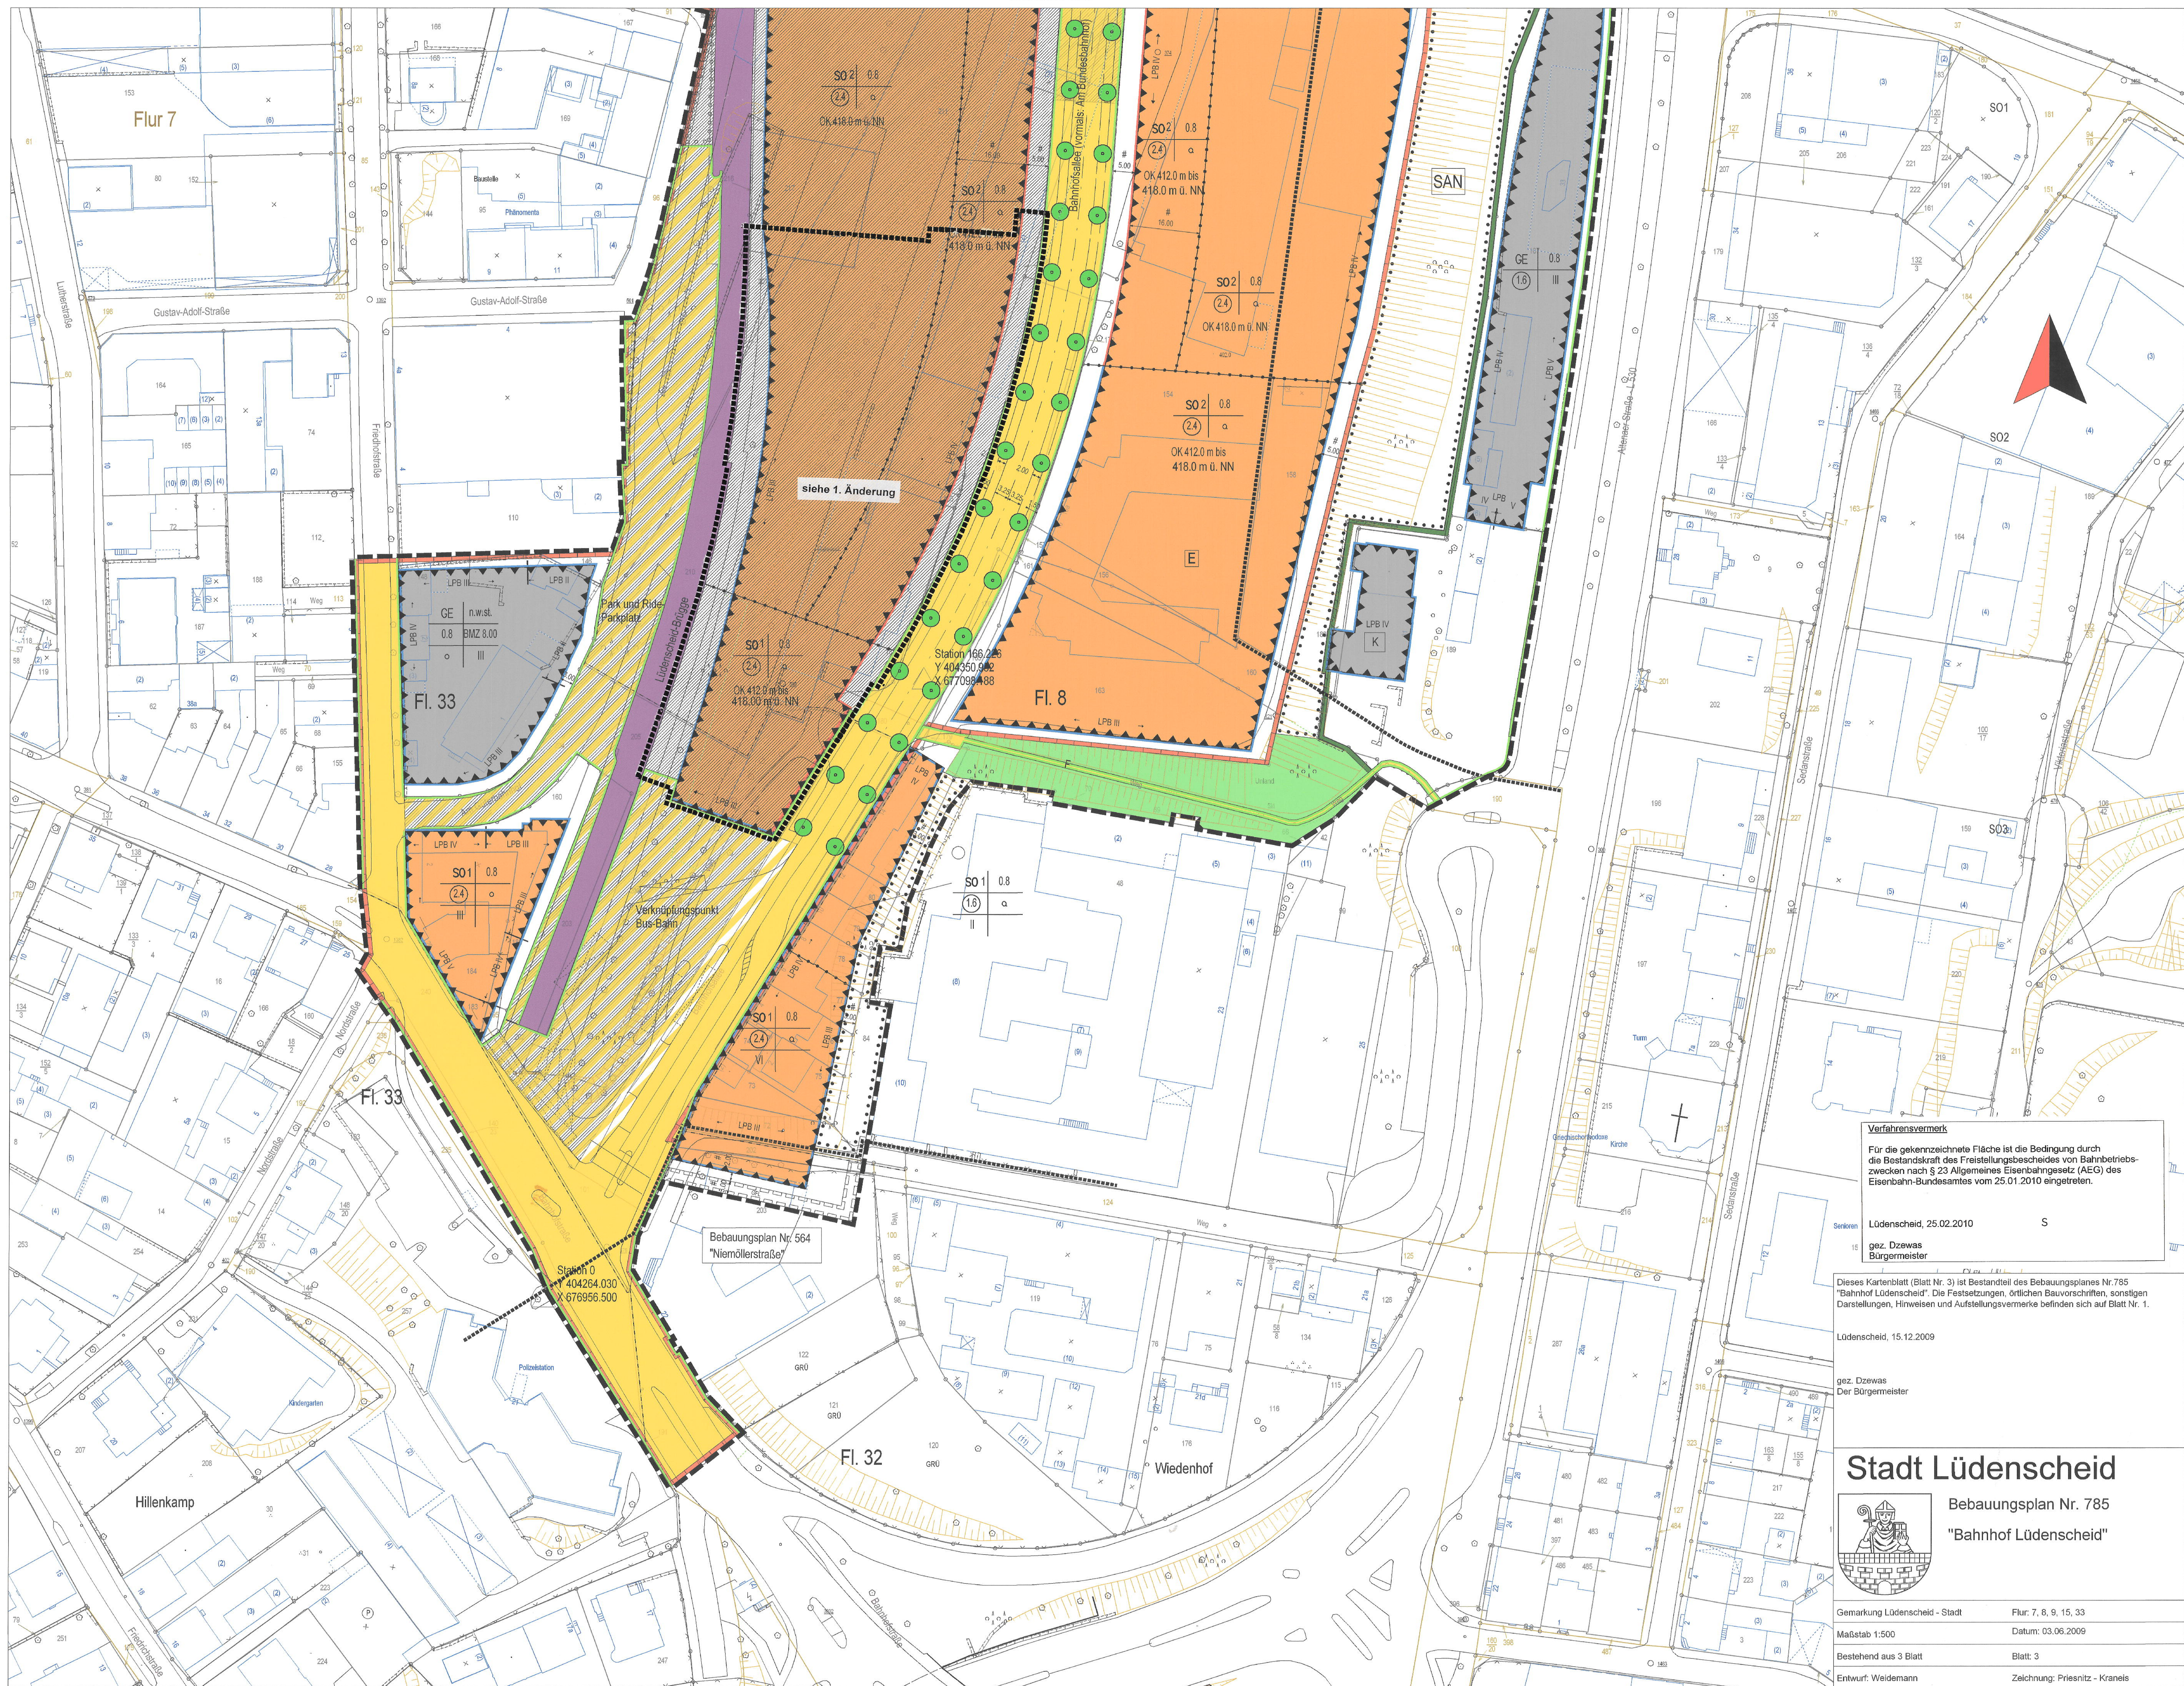


Verfahrensvermerk
 Für die gekennzeichnete Fläche ist die Bedingung durch die Bestandskraft des Freistellungsbescheides von Bahnbetriebszwecken nach § 23 Allgemeines Eisenbahngesetz (AEG) des Eisenbahn-Bundesamtes vom 25.01.2010 eingetreten.
 Lüdenschoid, 25.02.2010 S
 gez. Dzewas
 Bürgermeister

Dieses Kartenblatt (Blatt Nr. 3) ist Bestandteil des Bebauungsplanes Nr. 785 "Bahnhof Lüdenschoid". Die Festsetzungen, örtlichen Bauvorschriften, sonstigen Darstellungen, Hinweisen und Aufstellungsvermerke befinden sich auf Blatt Nr. 1.

Lüdenschoid, 15.12.2009

gez. Dzewas
 Der Bürgermeister

Stadt Lüdenschoid
 Bebauungsplan Nr. 785
 "Bahnhof Lüdenschoid"

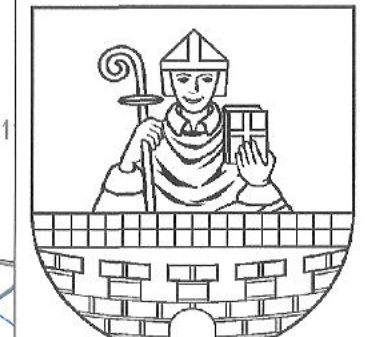

Gemarkung Lüdenschoid - Stadt Flur: 7, 8, 9, 15, 33
 Maßstab 1:500 Datum: 03.06.2009
 Bestehend aus 3 Blatt Blatt: 3
 Entwurf: Weidemann Zeichnung: Priesnitz - Kraneis