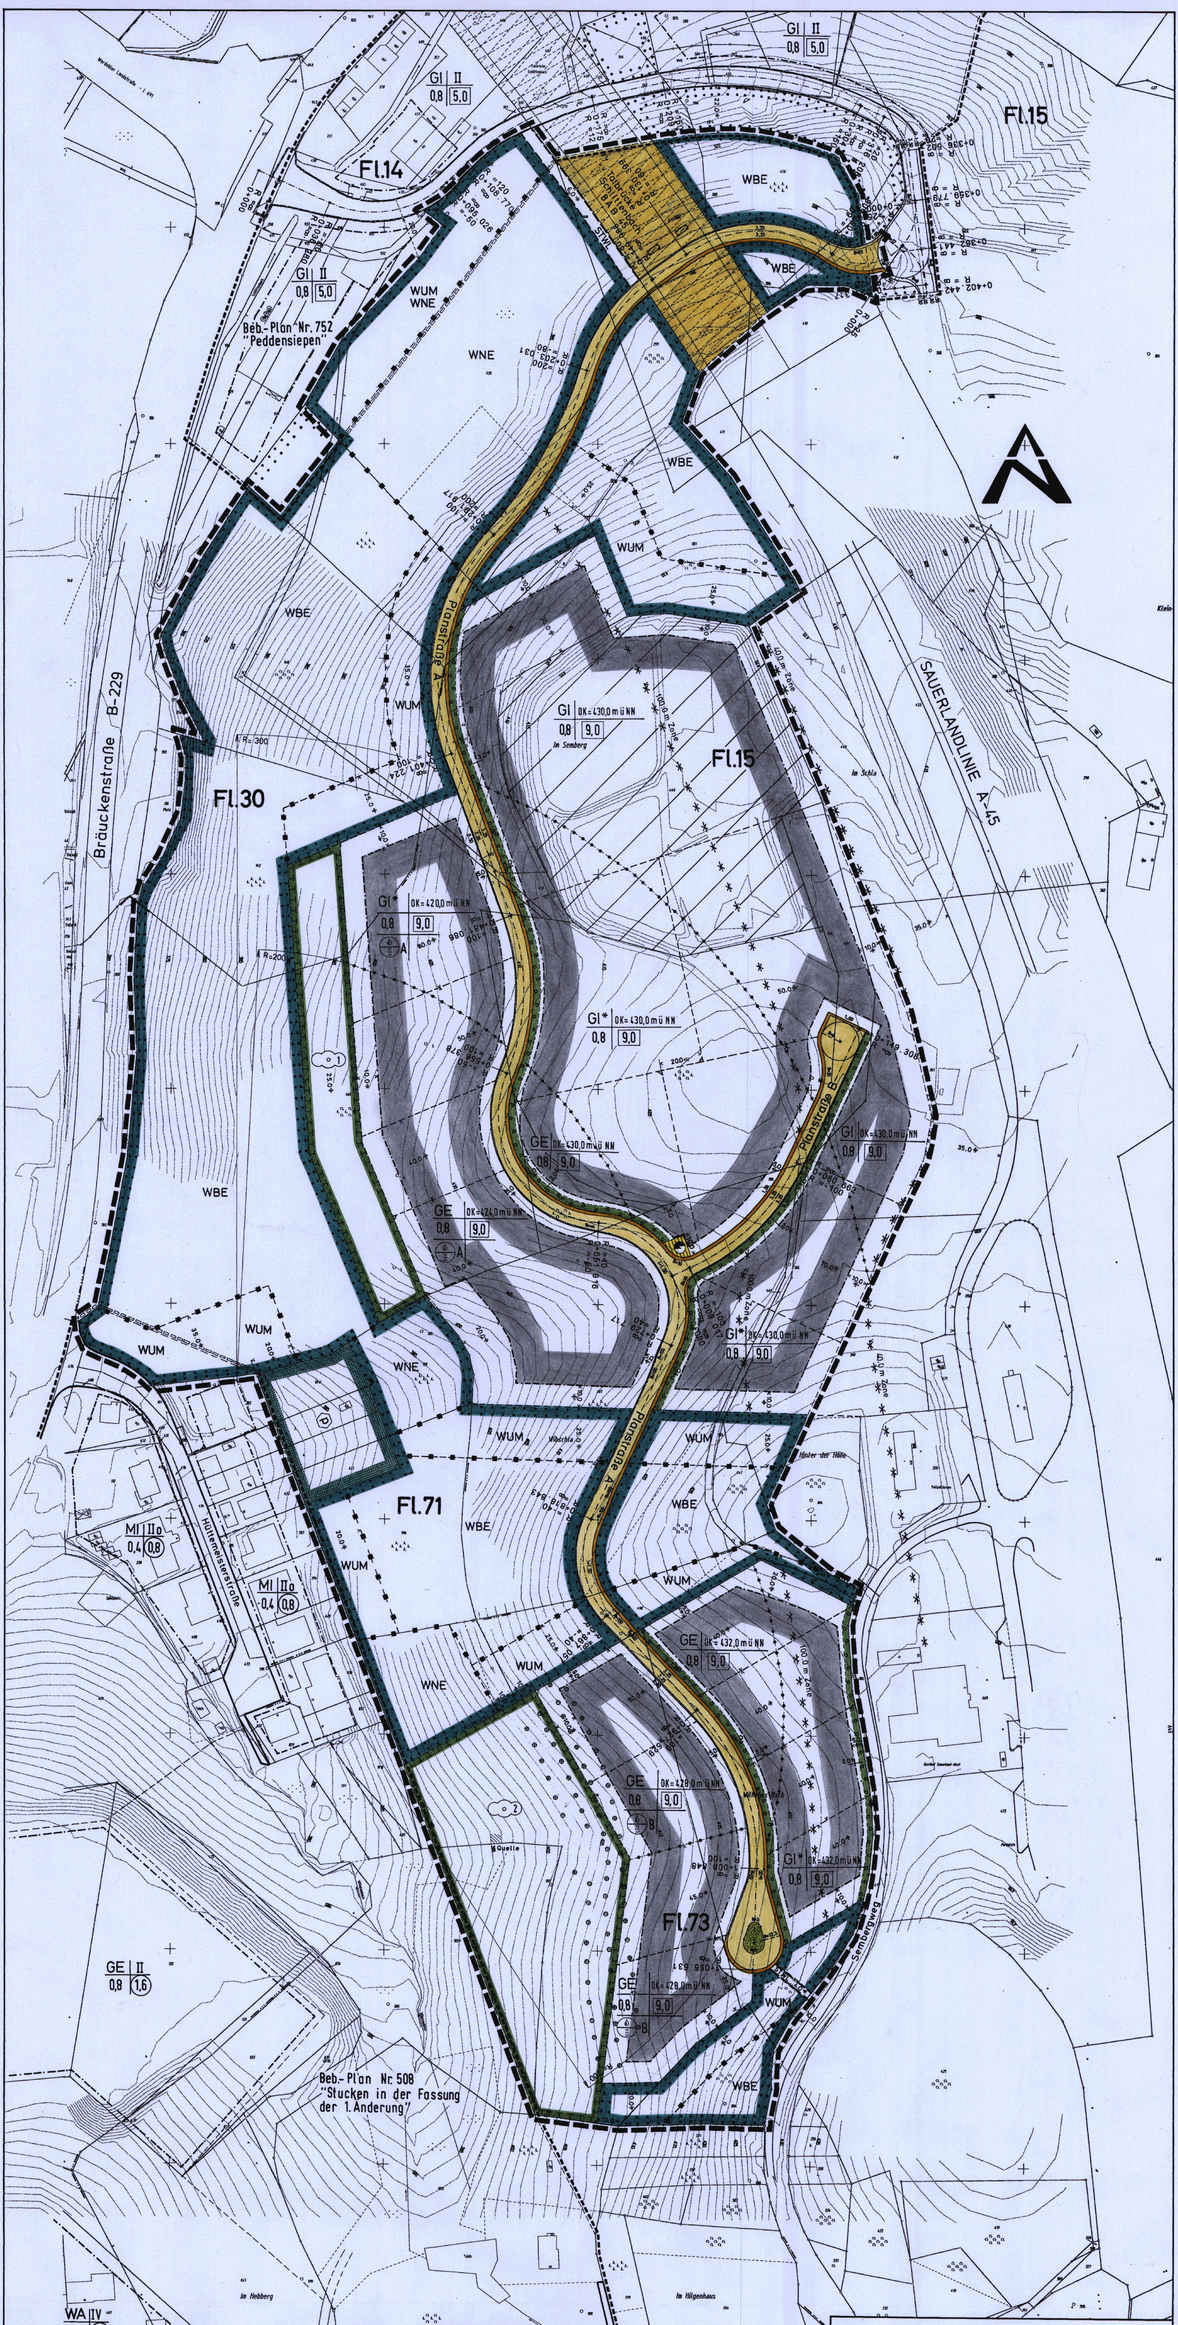

STADT LÜDENSCHEID

Bebauungsplan Nr. 786
"Gewerbegebiet Wibschla"

Gemarkung Lüdenscheid - Land	Flur: 15, 30, 71, 73
Maßstab 1 : 1000	
Bestehend aus 2 Blatt und 1 Blatt Abstandsliste	Blatt: 2
Entwurf: Mielke	Zeichnung: Lampert