



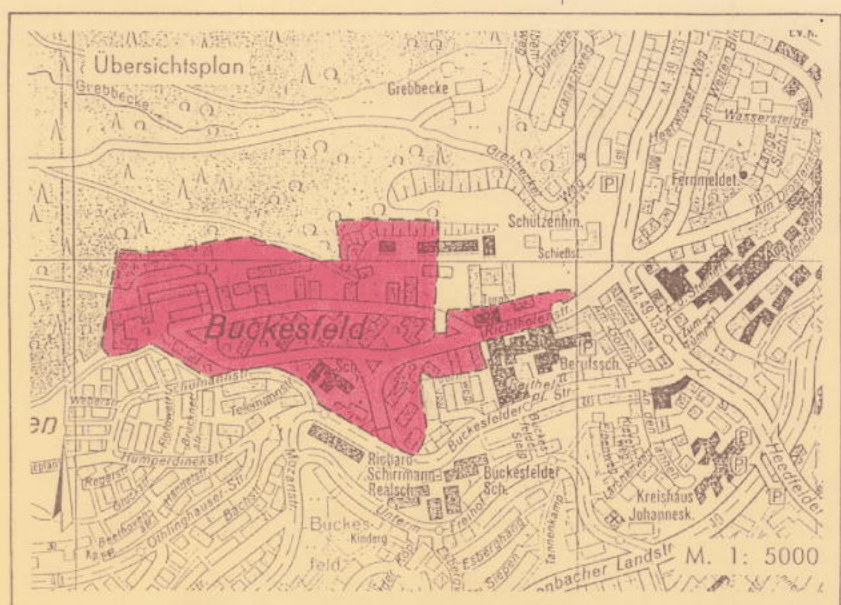

STADT LÜDENSCHIED

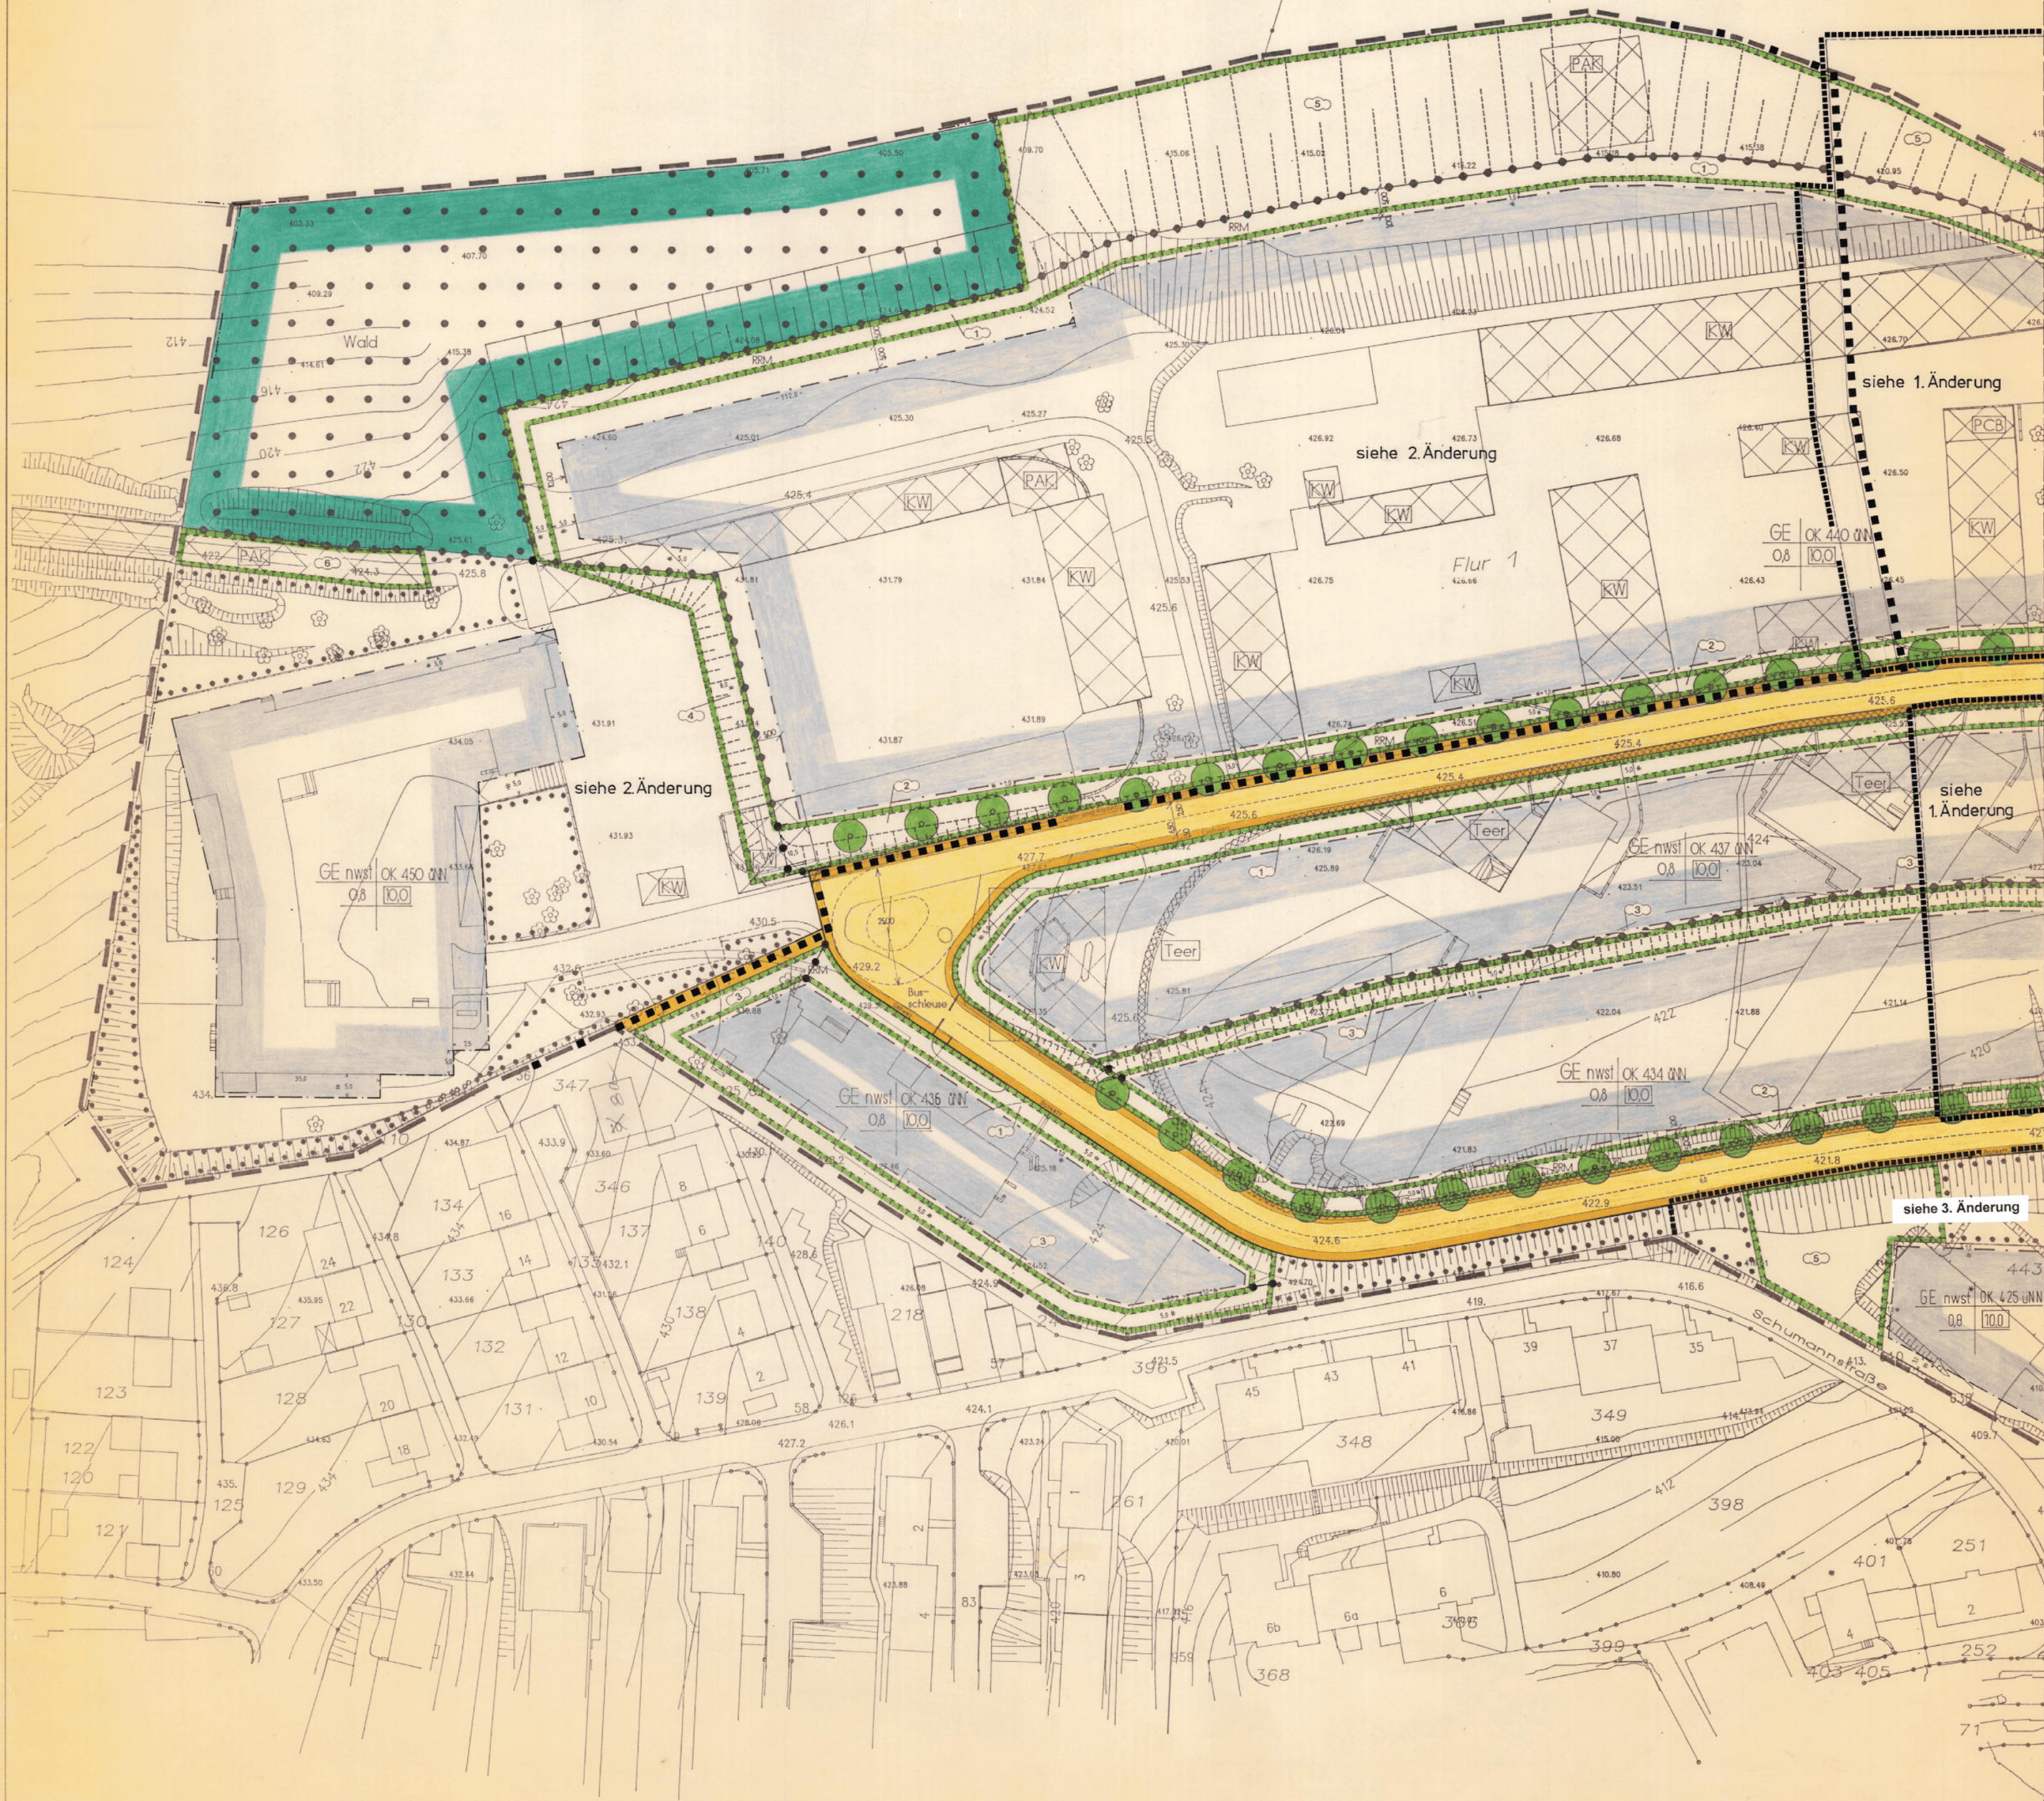

Bebauungsplan Nr. 783
"Ehemalige Kaserne Buckesfeld"

Gemarkung Lüdenscheid - Stadt	Flur: 1, 55
Maßstab 1:500	
Bestehend aus : Blatt 1, 2, 3, 4 = Abstandsliste	Blatt 1