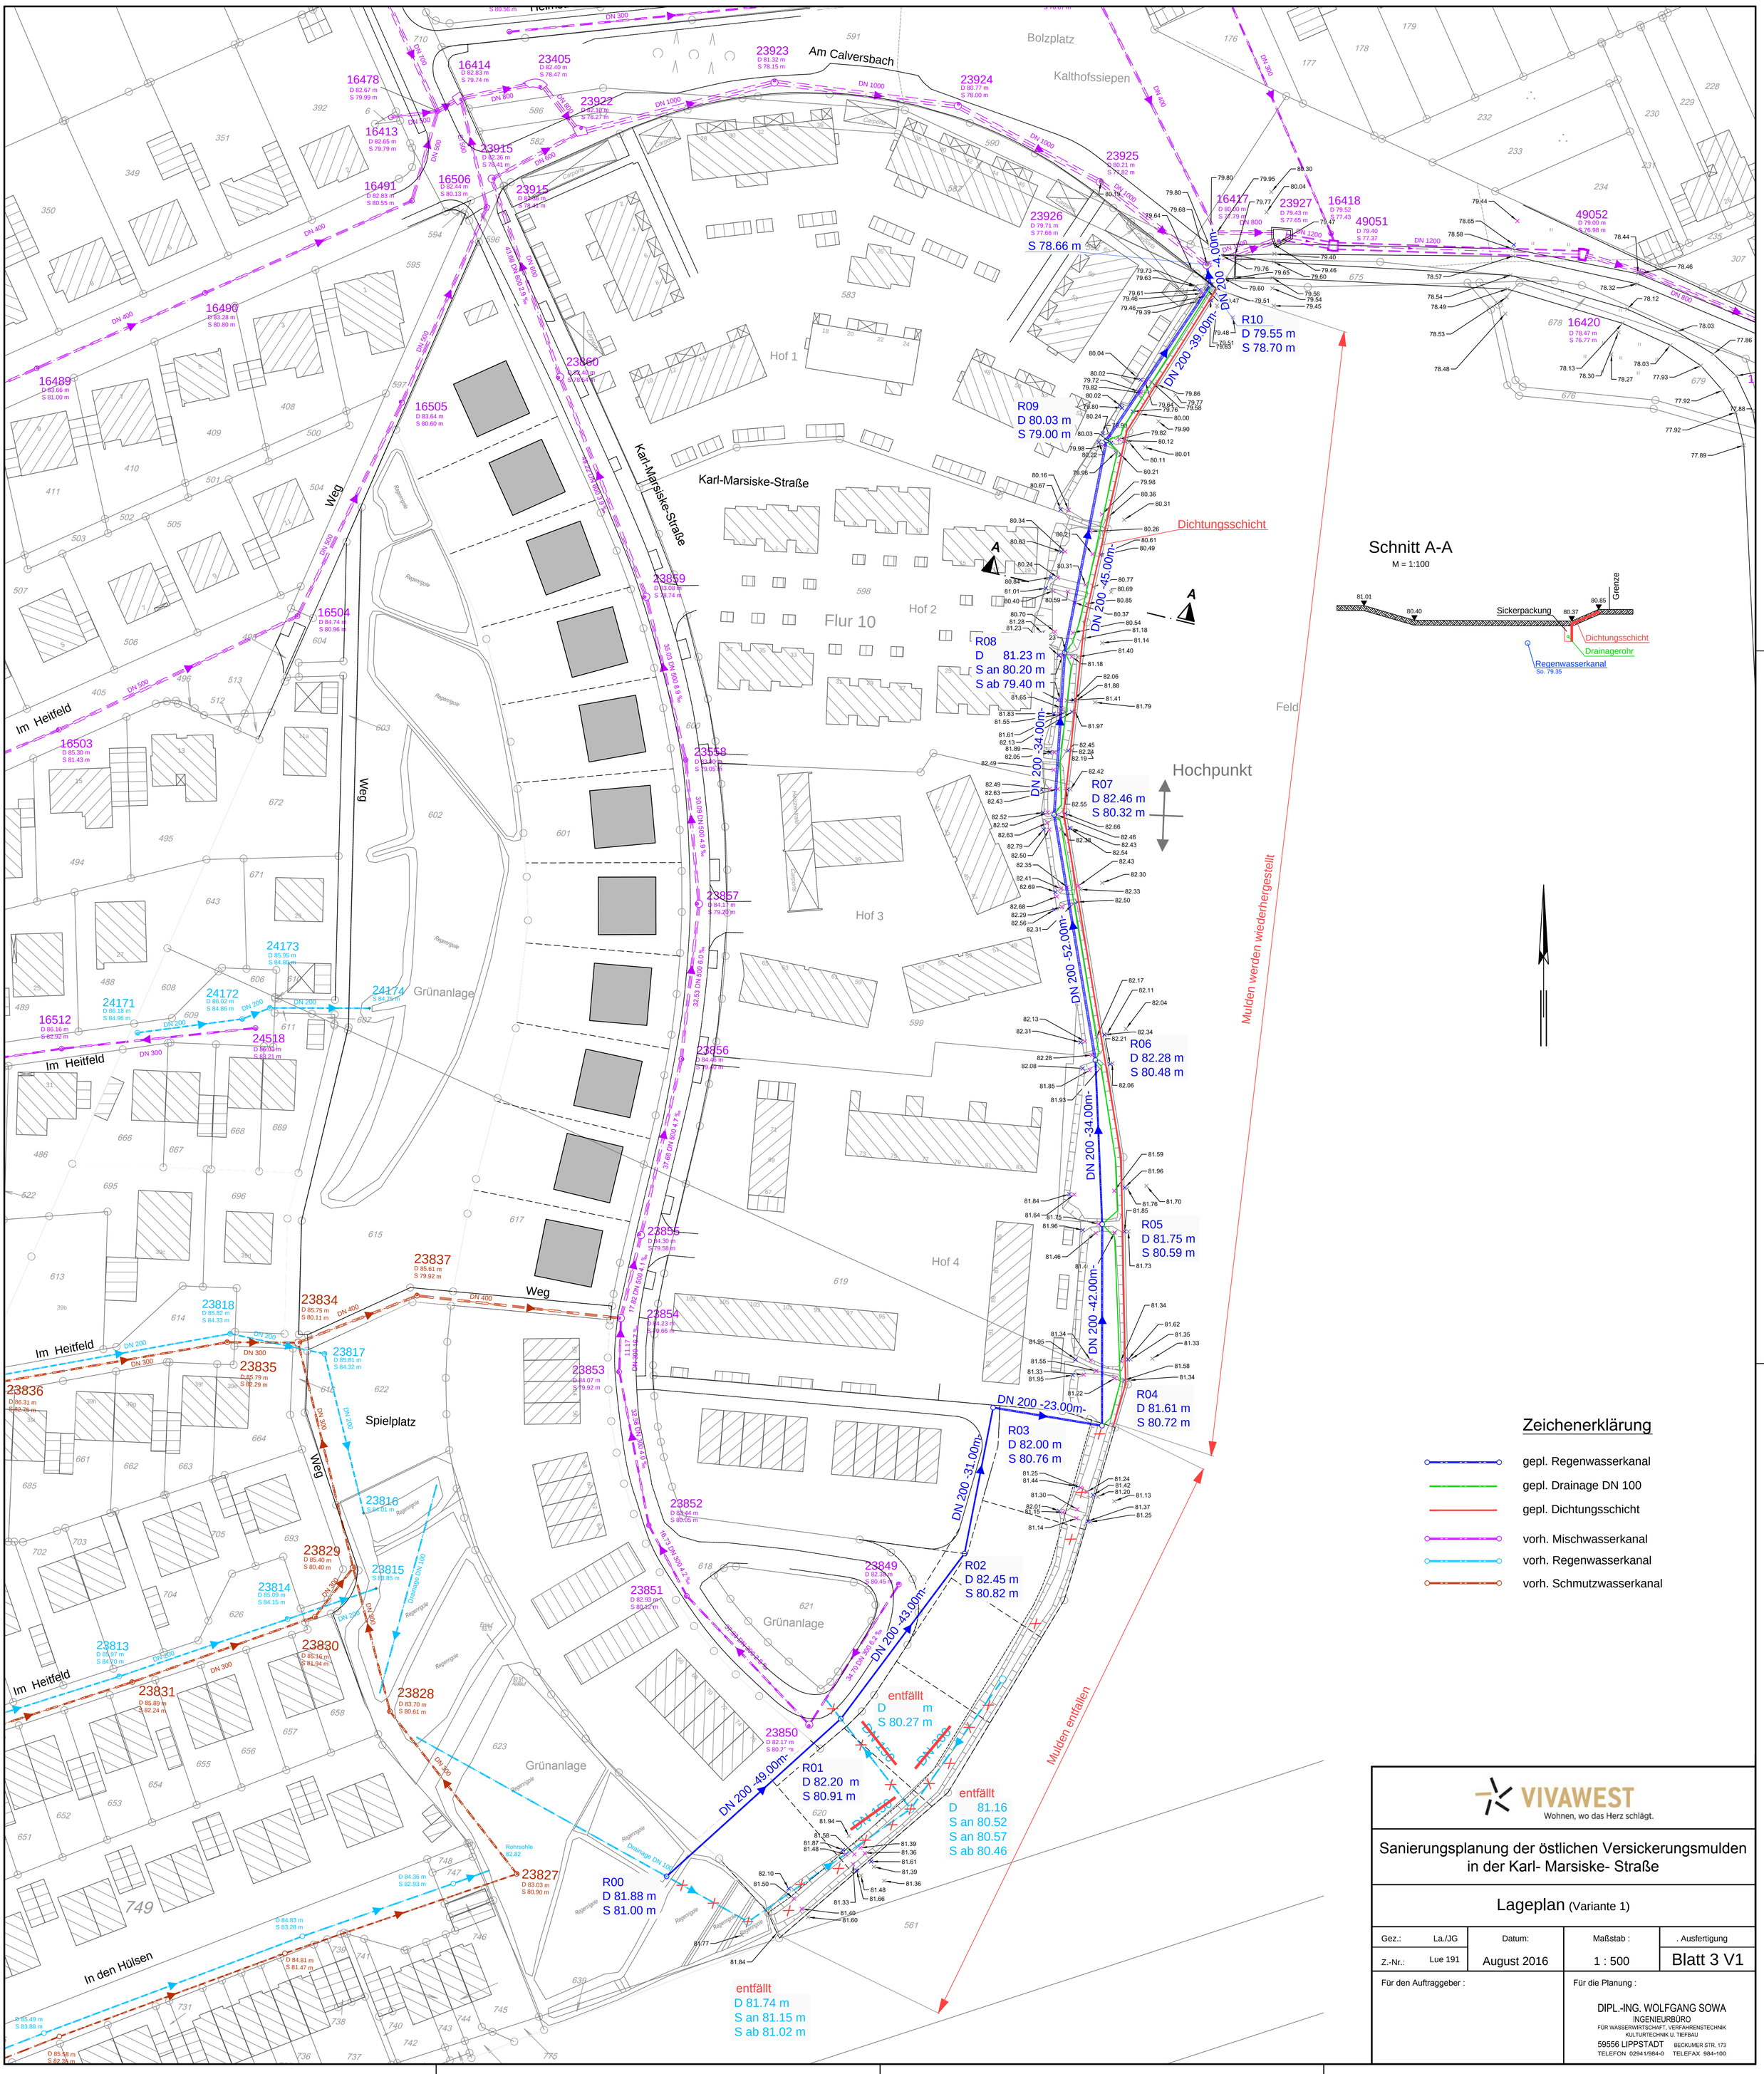

VIVAWEST
Wohnen, wo das Herz schlägt.

Sanierungsplanung der östlichen Versickerungsmulden in der Karl- Marsiske- Straße

Lageplan (Variante 1)

Gez.: La./JG	Datum:	Maßstab :	. Ausfertigung
Z.-Nr.: Lue 191	August 2016	1 : 500	Blatt 3 V1

Für den Auftraggeber :

Für die Planung :

DIPL.-ING. WOLFGANG SOWA
INGENIEURBÜRO
FÜR WASSERWIRTSCHAFT, VERFAHRENSTECHNIK
KULTURTECHNIK U. TIEFBAU
59556 LIPPSTADT BECKUMER STR. 173
TELEFON 02941/984-0 TELEFAX 984-100

G:\Lue - 191_VIVAWEST - Entwässerung Rudolfstraße Heinstraße\Lue_191_B3_Lageplan Planung_UTM.dwg, V1_500, 31.08.2016 12:25:57, Lutta