

ARBEITSPLAN

BEBAUUNGSPLAN NR.11


OELDE-STROMBERG

SÜDLICH DER SPECKENSTRASSE

MASSSTAB 1:1000

1. VEREINFACHTE ÄNDERUNG

GEMÄSS § 13 BBAUG

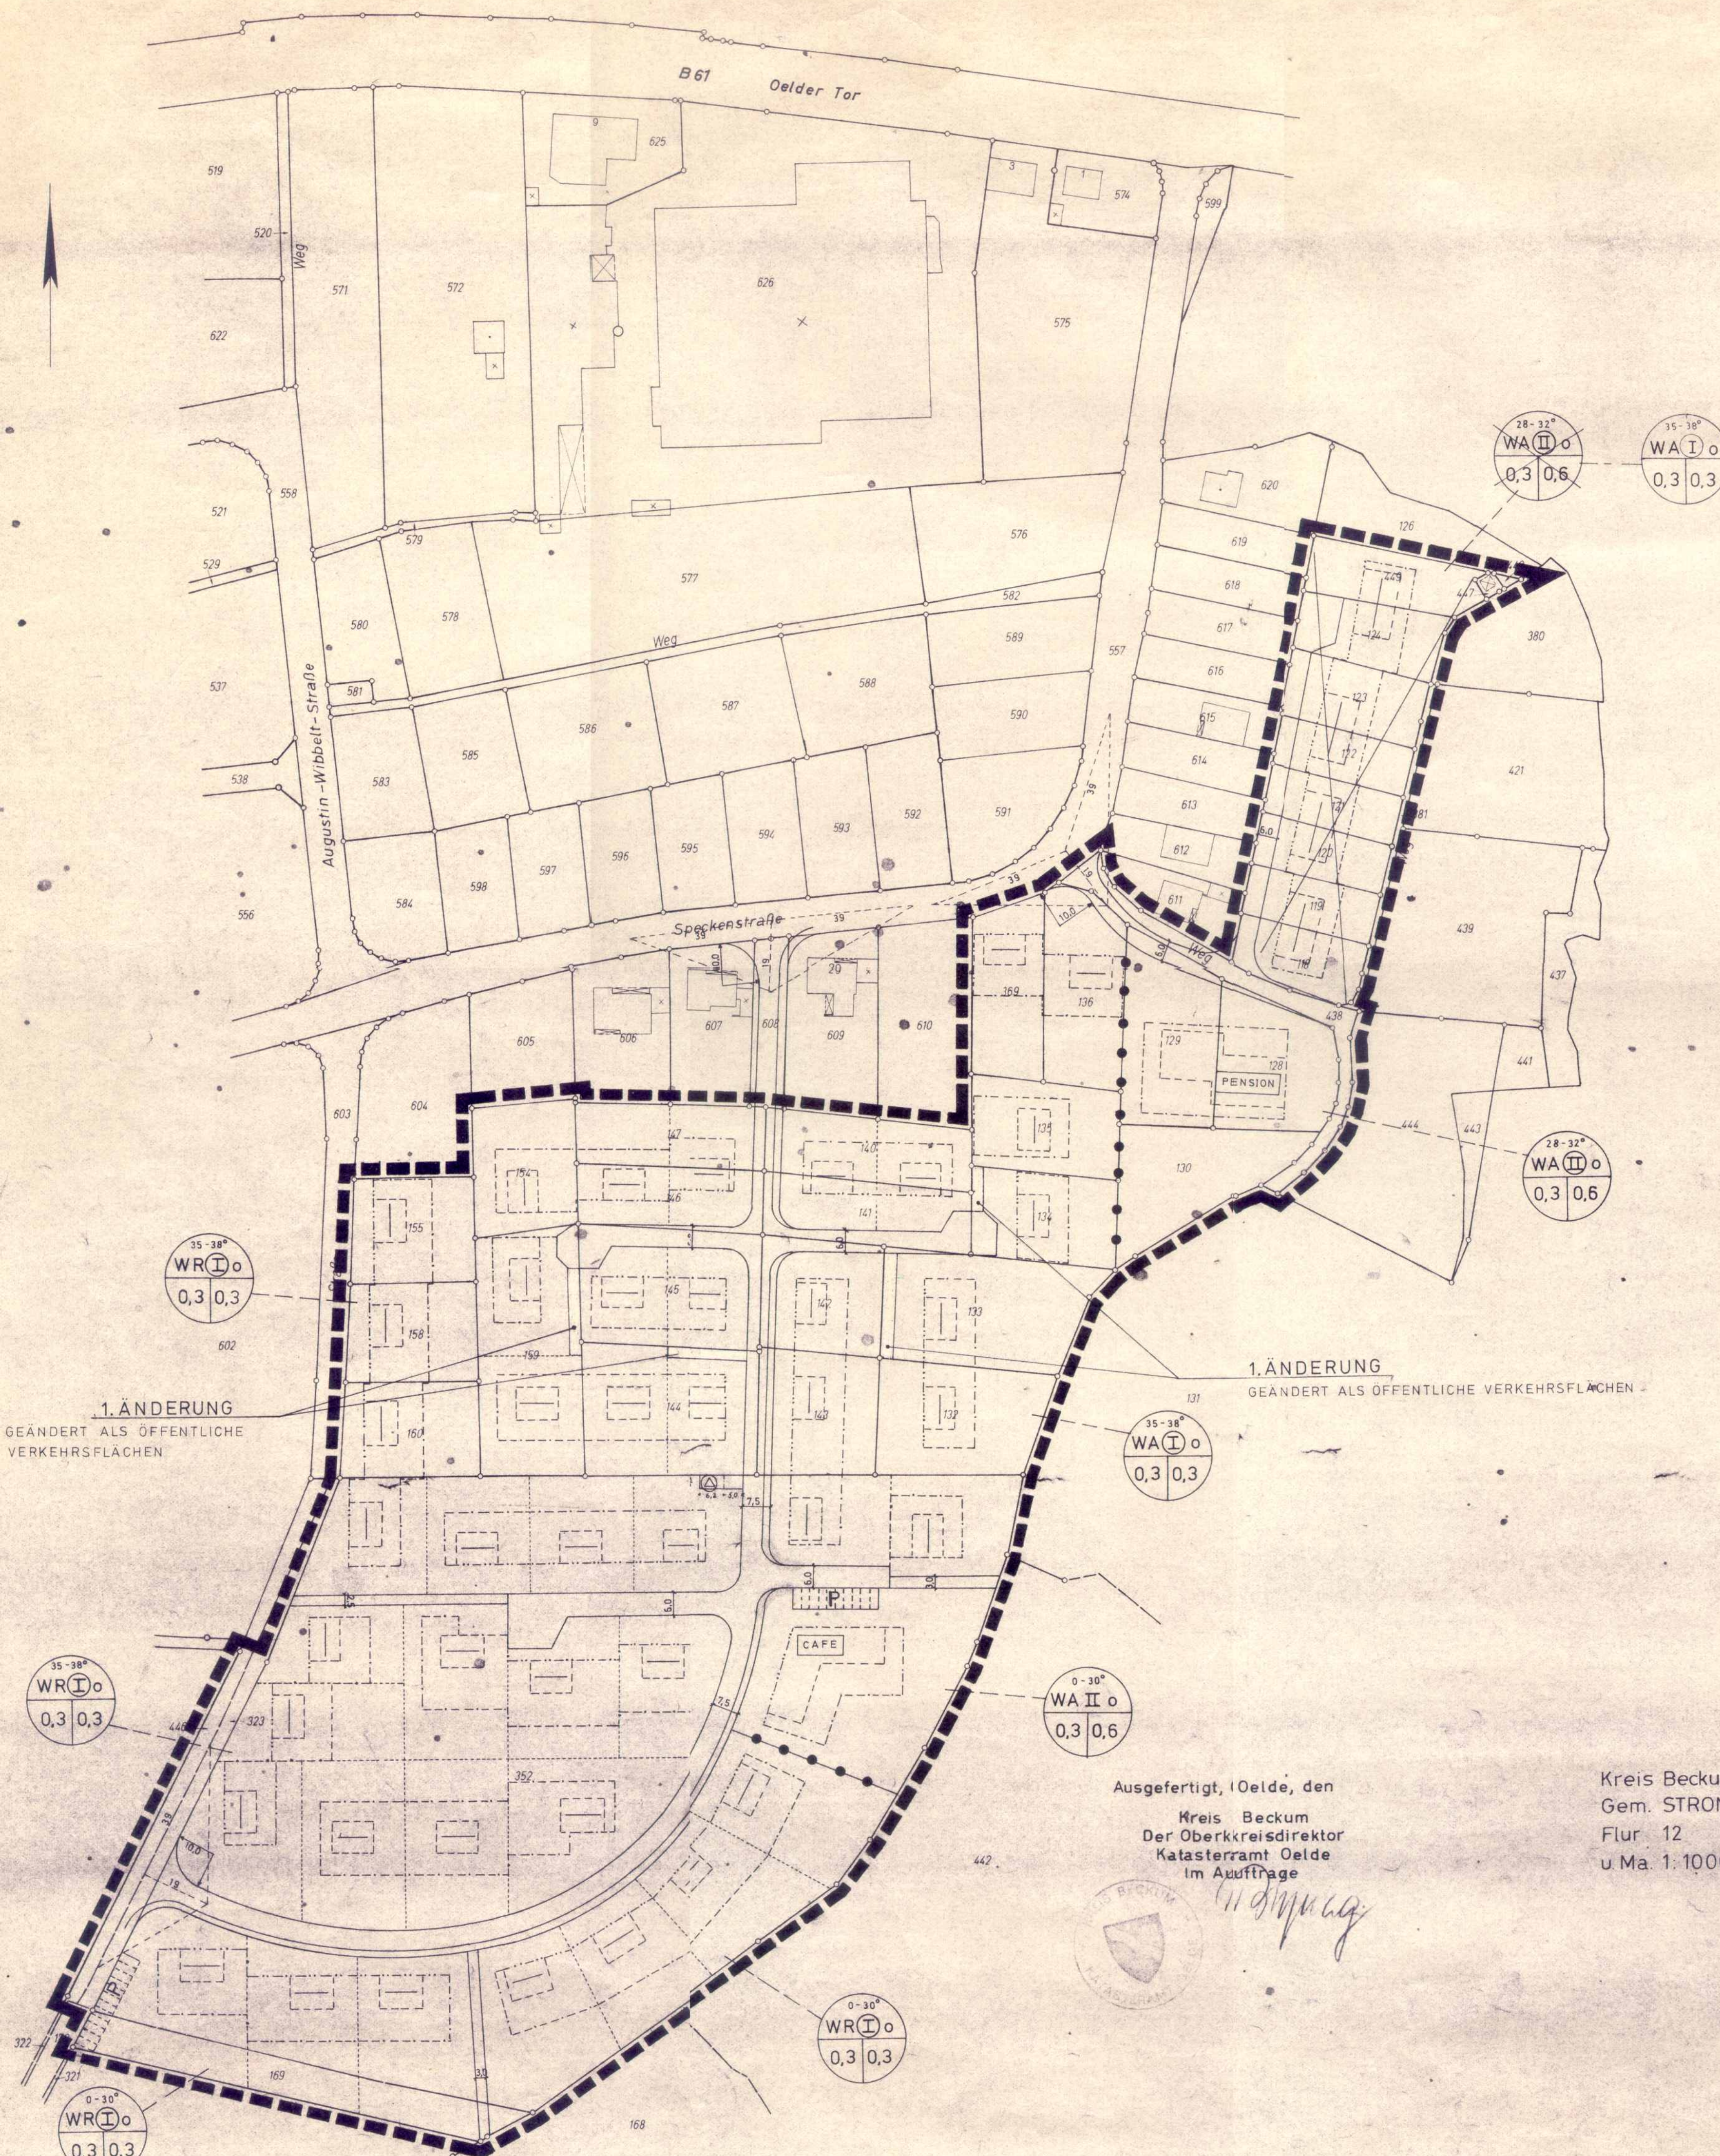

DIESE ÄNDERUNG DES BEBAUUNGSPLANES NR.11 WURDE NACH § 2 (1) BBAUG VOM 23.6.1960 AUF BESCHLUSS DES RATES DER STADT OELDE VOM 24.11.1975 AUFGESTELLT.

OELDE, DEN 26.11.1975



W. J. M. M. M.
BÜRGERMEISTER

DER ENTWURF DER ÄNDERUNG WURDE DEN TRÄGERN ÖFFENTLICHER BELANGE ZUGELEITET. DIE EIGENTUMER DER BENACHBARTEN GRUNDSTÜCKE WURDEN GEHÖRT. (GEMÄSS § 13 BBAUG)

OELDE, DEN 8.12.1975



W. J. M. M. M.
STADTDIREKTOR

DER RAT DER STADT OELDE HAT AM 29.3.1976 ÜBER DIE VORGEBRACHTEN BEDENKEN UND ANREGUNGEN BESCHLOSSEN.

OELDE, DEN 31.3.1976



W. J. M. M. M.
BÜRGERMEISTER

DER RAT DER STADT OELDE HAT AM 29.3.1976 DIESE ÄNDERUNG DES BEBAUUNGSPLANES NR.11 GEMÄSS § 10 BBAUG VOM 23.6.1960 ALS SATZUNG BESCHLOSSEN.

OELDE, DEN 31.3.1976



W. J. M. M. M.
BÜRGERMEISTER

DER SATZUNGSBESCHLUSS DER ÄNDERUNG DES BEBAUUNGSPLANES NR.11 IST ORTSÜBLICH BEKANNT GEMACHT WORDEN.

OELDE, DEN 18.5.1976



W. J. M. M. M.
STADTDIREKTOR

Kreis Beckum
Gem. STROMBERG
Flur 12
u. Ma. 1:1000

Ausgefertigt, Oelde, den
Kreis Beckum
Der Oberkreisdirektor
Katastramt Oelde
im Auftrage



W. J. M. M. M.