

Gemeinde OELDE - STADT

Durchführungsplan Nr. 3 in Teil A u. B

Fluchtlinien u. Bauzonen

Flur 3

M. 1:500

Es wird bescheinigt, daß die Darstellung des gegenwärtigen Zustandes richtig und die Festlegung der städtebaulichen und geometrisch eindeutig ist.

OELDE, den 18. Jan. 1958

Angefertigt: OELDE, den 18. Jan. 1958

Die Gemeindeverwaltung Oelde, Baumt

Zu diesem Plan gehört als Bestandteil ein Grundstücksverzeichnis.

Dieser Plan ist gemäß § 11(1) des Aufbaugesetzes in der Fassung vom 29.4.1952 (GV.N.W.S. 75) durch Beschluß der Gemeindevertretung Stadt Oelde vom 28. Feb. 1958 aufgestellt.

OELDE, den 4. Feb. 1958

Die Gemeindeverwaltung Oelde, Baumt

Zu diesem Plan gehört als Bestandteil ein Grundstücksverzeichnis.

Dieser Plan ist gemäß § 11(1) des Aufbaugesetzes in der Fassung vom 29.4.1952 (GV.N.W.S. 75) in der Zeit vom 1. Apr. 1958 aufgestellt.

OELDE, den 1. Apr. 1958

Die Gemeindeverwaltung Oelde, Baumt

Zu diesem Plan gehört als Bestandteil ein Grundstücksverzeichnis.

Gemäß § 11(2) des Aufbaugesetzes in der Fassung vom 29.4.1952 (GV.N.W.S. 75) ist mit Verfügung vom 20.2.59 bestätigt worden, daß dieser Plan mit den Zielen des Leitplanes übereinstimmt.

A.S. MÜNSTER, den 20.2. 1959

Der Regierungspräsident

Dieser Plan ist gemäß § 11(2) des Aufbaugesetzes in der Fassung vom 29.4.1952 durch Beschluß der Gemeindevertretung Stadt Oelde vom 28. Mrz. 1959 aufgestellt worden.

A.S. OELDE, den 28. Mrz. 1959

Die Gemeindeverwaltung Oelde, Baumt



Gebäudebestand	Grenzen, Flucht- und Baulinien	Versorgungs- u. Entwässerungsanlagen
Wohngebäude Wirtschaftsgebäude Mauer Geschäftszahl	Flurgrenze Flurstücksgrenze Grenze des Plangebietes zugleich Grenze des Umliegungsgebietes Fluchtlinie neue Fluchtlinie neue Baulinie neue Flucht- u. Baulinie Festlegung d. Fluchtlinie	vorhanden schwarz Kanalschacht Kanalleitung Straßensinkkasten Bordstein
Verkehrs- u. Grünflächen		
verbleibende Öfftl. Verkehrsfläche neue Öfftl. Verkehrsfläche Private Grünfläche Hochspannungsleitung darf nicht bebaut werden	Wohngebiete Mischgebiete Abgrenzung d. Baugebietes B = Wohngebiete C = gemischtes Wohngebiet geplante Bebauung I, II = Anzahl der Stockwerke O = offene Bauweise G = geschlossene Bauweise # = parallel neue Höhenangaben über NN	

DURCHFÜHRUNGSPLAN NR.3

Teil A

in Teil A u. B

Flur 4

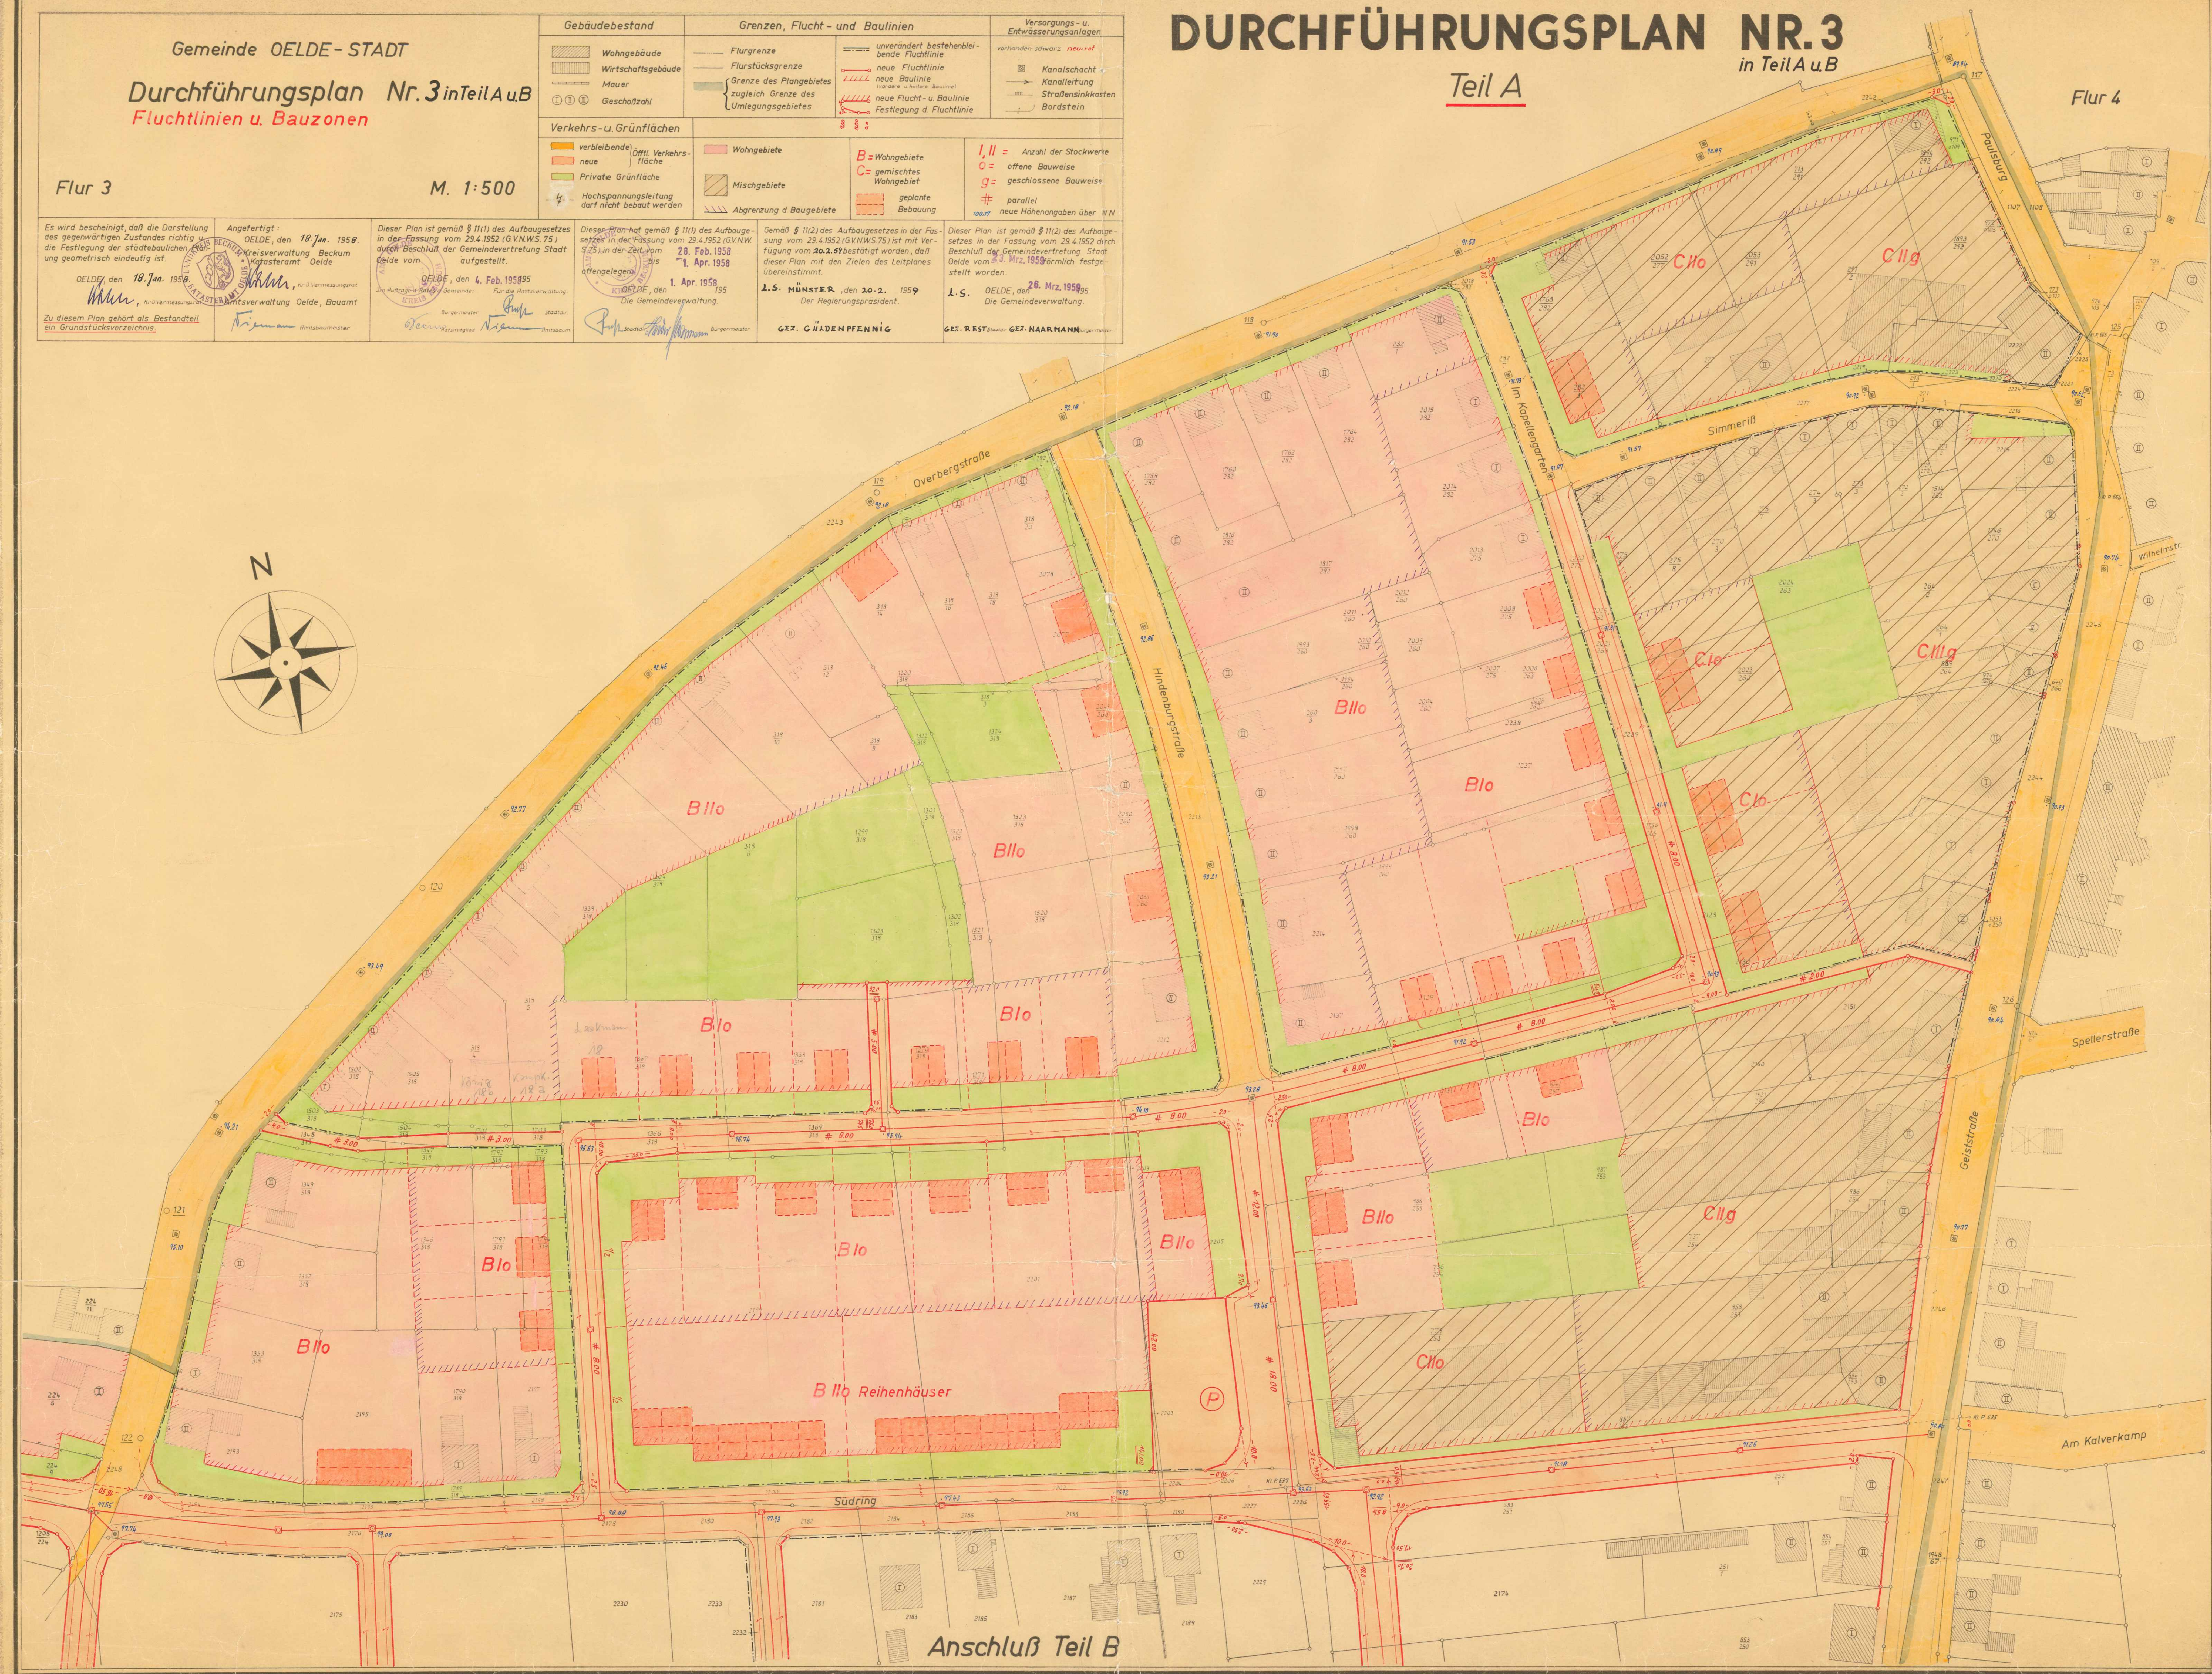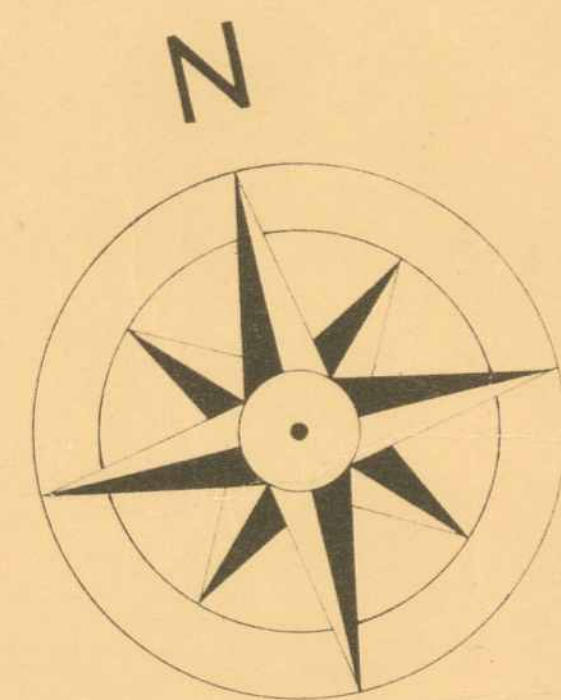

Anschluß Teil B